



Схема расположения участка проектирования
в планировочной структуре г. Воронеж

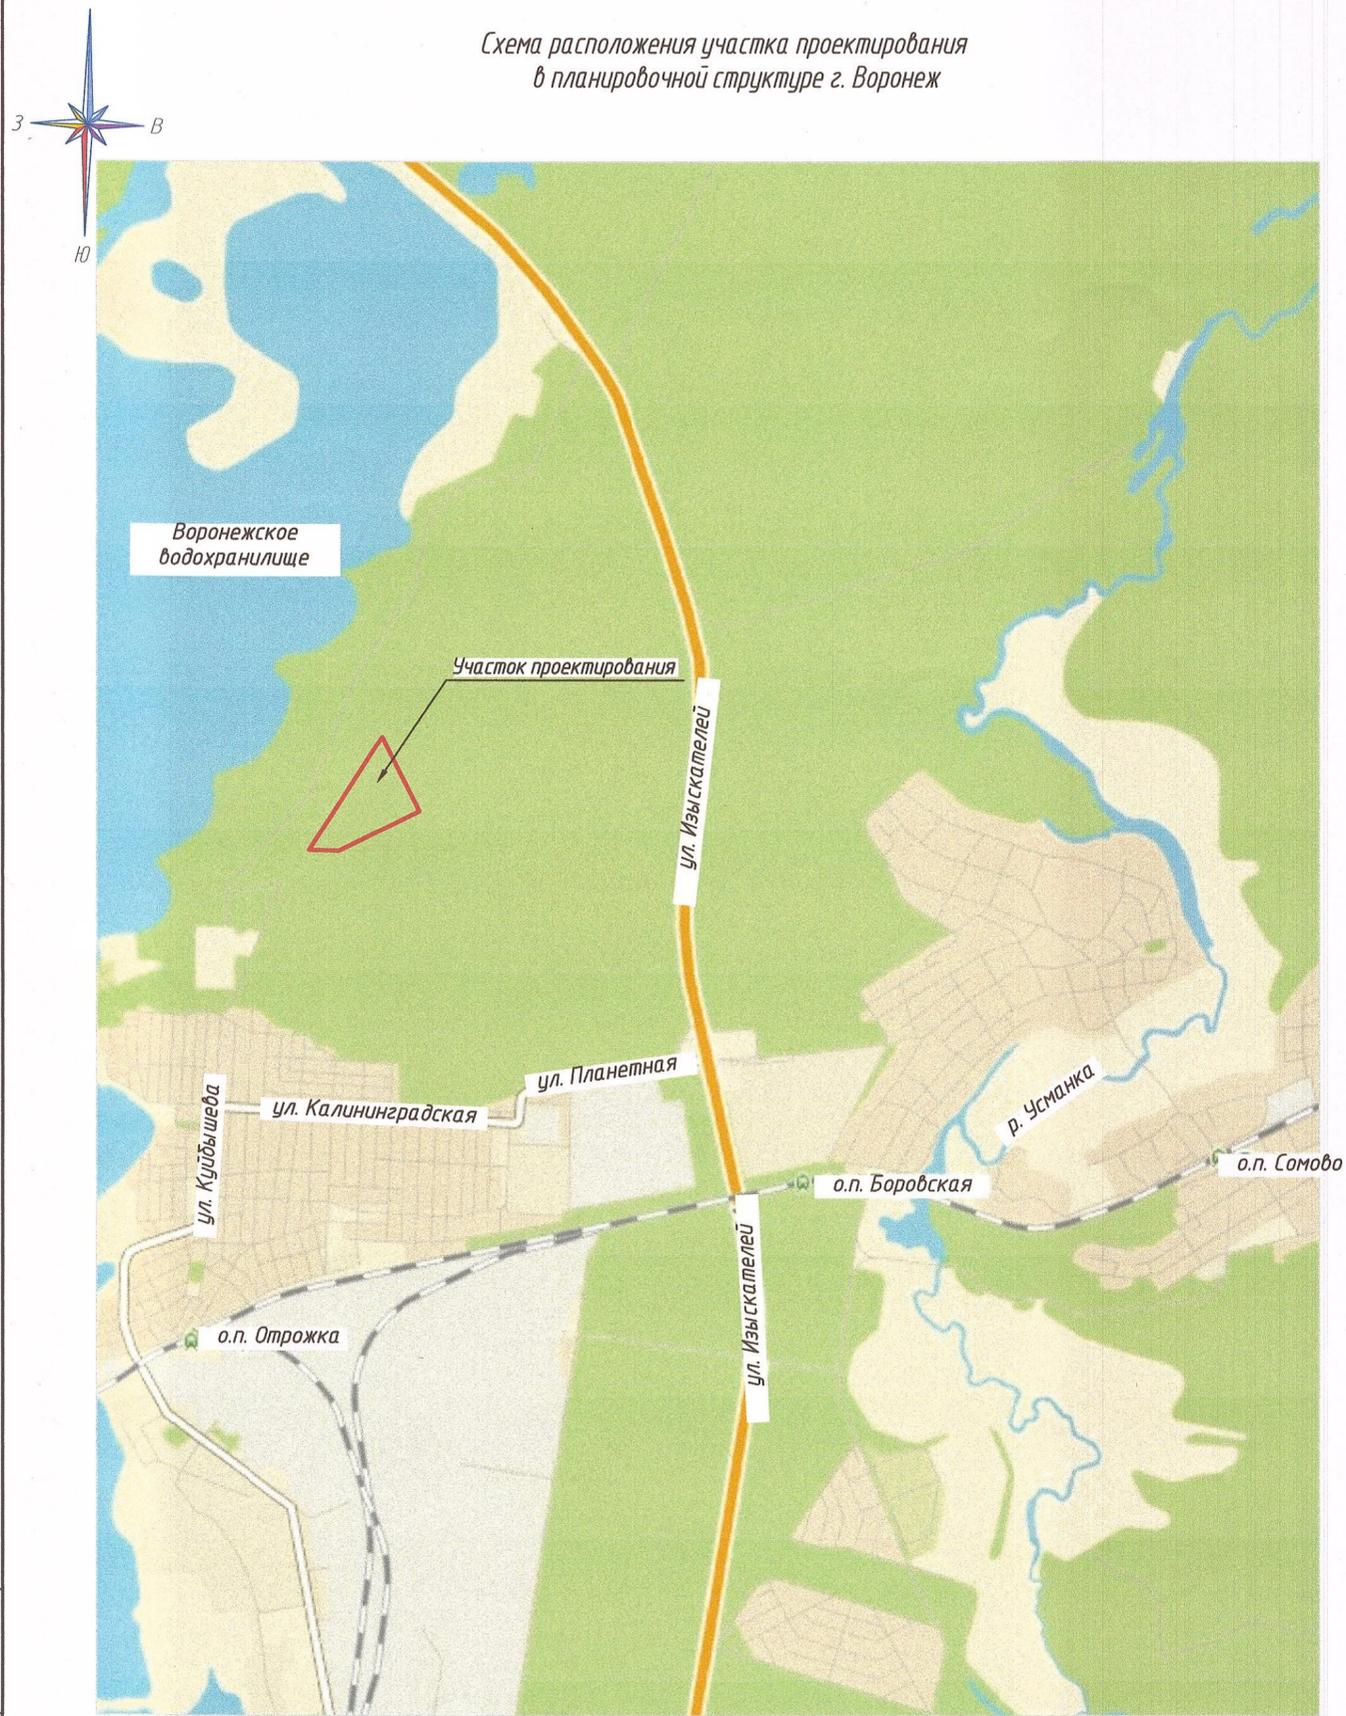

Ситуационный план

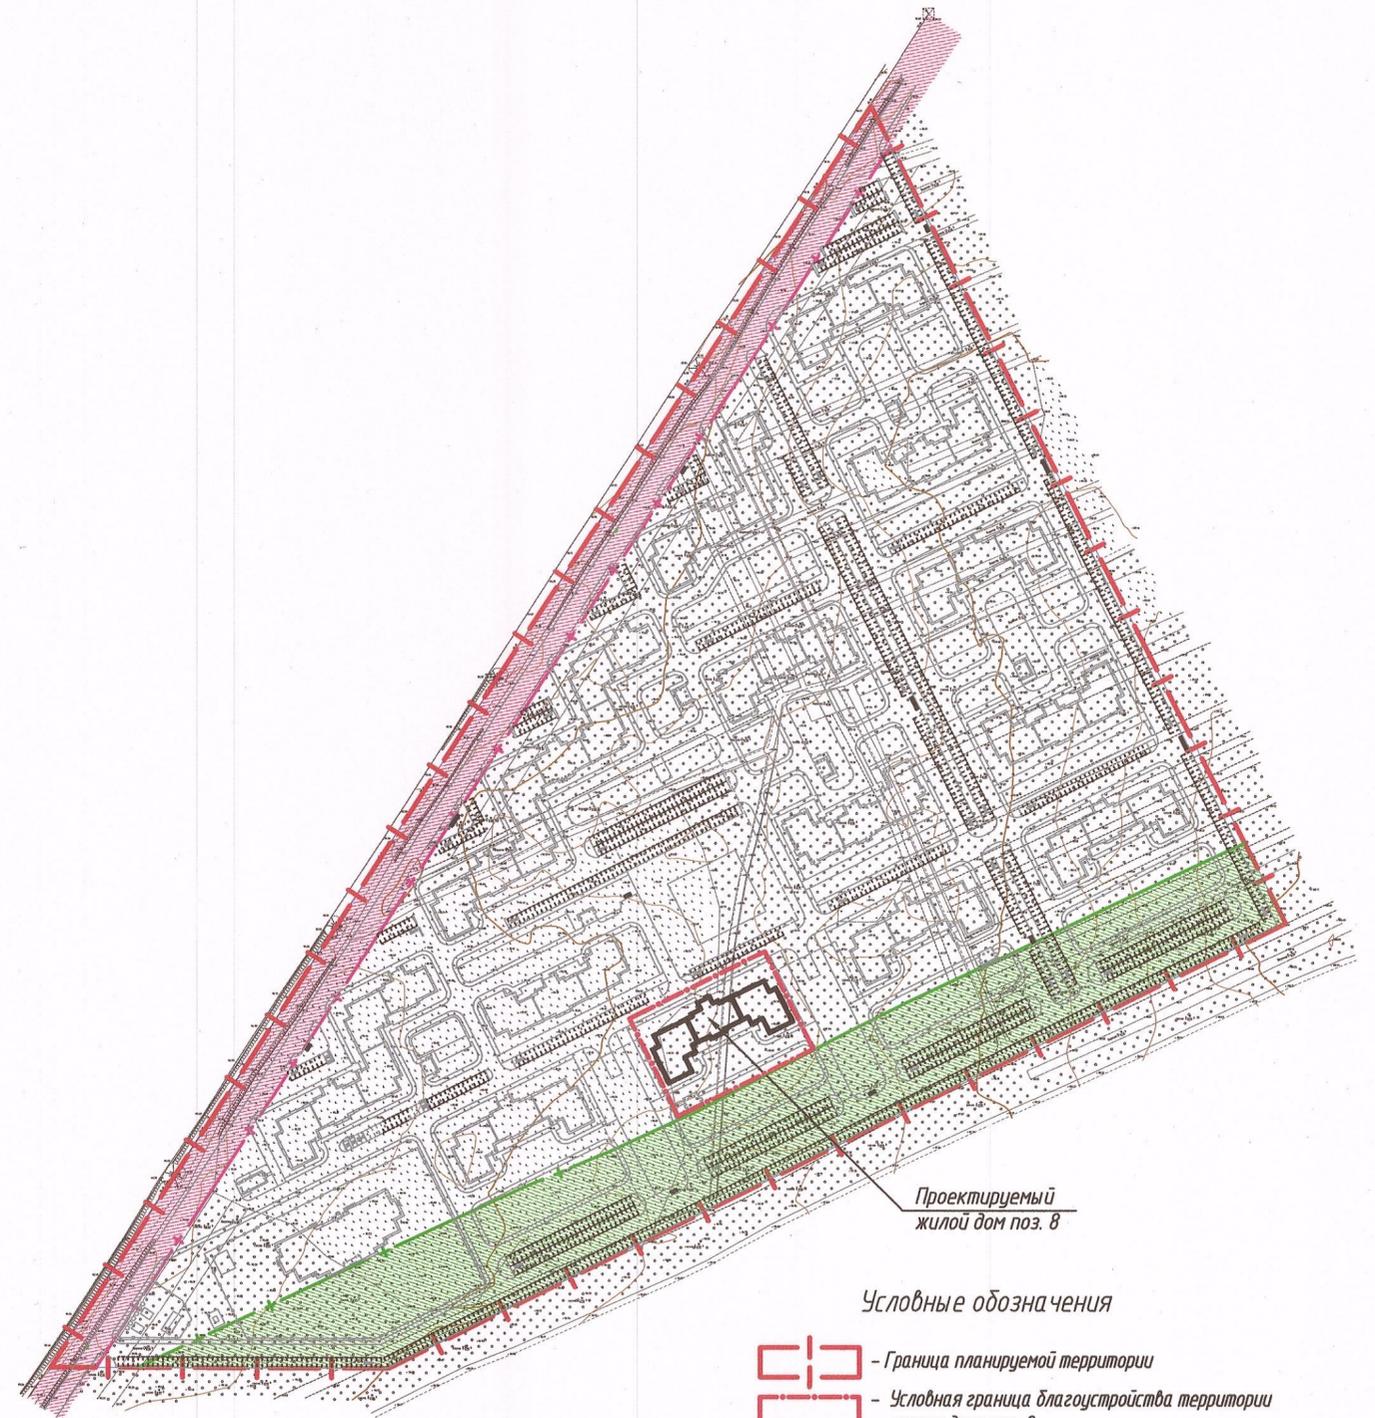

Условные обозначения

-  - Граница планируемой территории
-  - Условная граница благоустройства территории жилого дома поз. 8
-  - Охранная зона ЛЭП 35кВ (20м от оси ЛЭП)
-  - Противопожарный разрыв от лесных насаждений (50м до линии застройки)

						932-8-ПЗУ			
						Застройка земельного участка, расположенного по адресу: г. Воронеж, ул. Изыскателей, 219а, 219б с использованием технологии объемно-блочного домостроения			
Изм.	Колуч.	Лист	Июкун	Подпись	Дата	Жилой дом поз. 8	Стадия	Лист	Листов
			Фоновя	<i>[Signature]</i>	26.08	Жилой дом поз. 8	П	1	6
Проверил	Ковтуцн			<i>[Signature]</i>	26.08	Схема планировочной организации земельного участка.			
Нач.отд.	Новикова			<i>[Signature]</i>	26.08				
ГИП	Попов			<i>[Signature]</i>	26.08				
Н.контр.	Мансурова			<i>[Signature]</i>	26.08	Ситуационный план.			ООО "Жилпроект"

Имя, И. подл. Подпись и дата. Взам. инв. N