


Разбивочный чертеж
Ситуационный план

Участок строительства

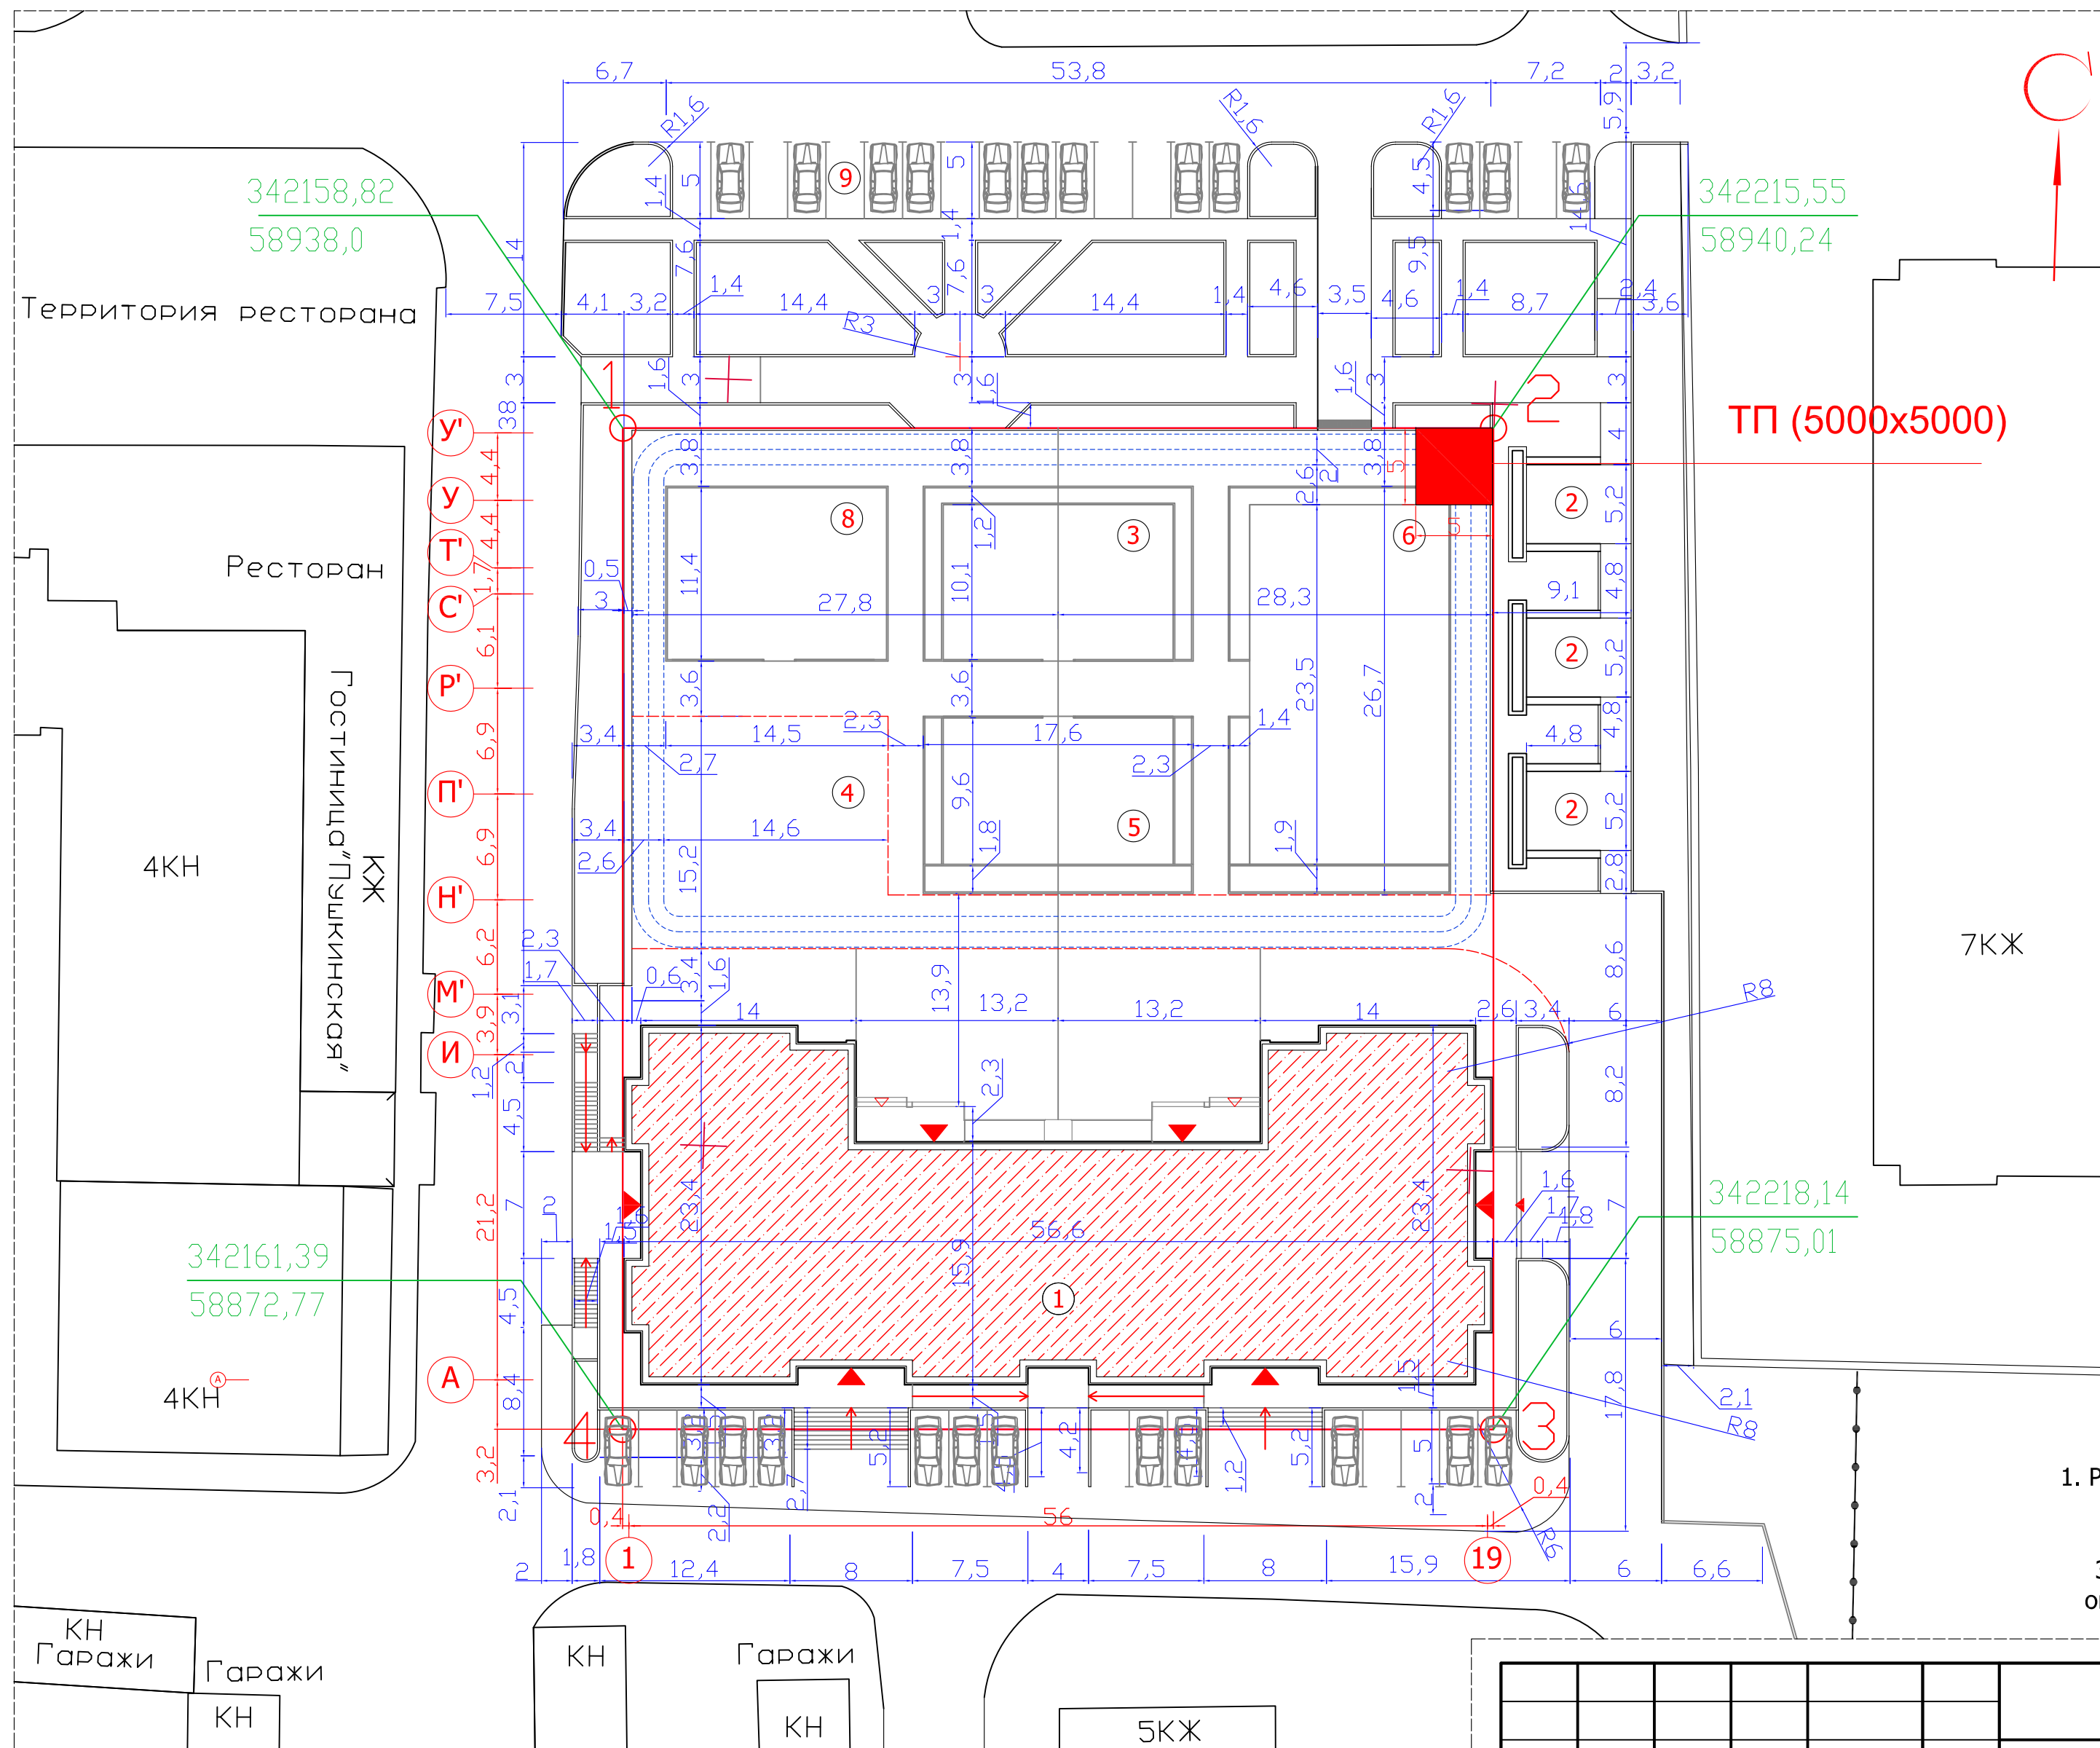

ЭКСПЛИКАЦИЯ ЭЛЕМЕНТОВ ГЕНПЛАНА

№ поз.	Наименование.
1	Жилой 9-и этажный дом
2	Зона тихого отдыха
3	Спортивная площадка
4	Разворотная площадка, пожарный проезд
5	Детская площадка
6	Площадка активных игр
7	Зона тихого отдыха
8	Площадка для настольных игр
9	Парковка для посетителей

Координаты углов поворота границы участка

	X	Y
1	58938,0	342158,82
2	58940,24	342215,55
3	58875,01	342218,14
4	58872,77	342161,39

1. Разбивку здания вести от осей А-К-1-19 линейно от границ участка
2. Ограждение территории частично совпадает с границей отведенного участка.
3. Благоустройство территории выходит за границы участка, но ограничено в пределах существующих дорожных проездов с 3-х сторон и ограждениями участка сущ. 7-ми этажного дома.

Инв.Н подл. Подпись и дата

Взам. инв.Н Инв.Н подл. Подпись и дата

Инв.Н подл. Подпись и дата

Изм.	Кол.уч	Лист	№ Док.	Подпись	Дата
Архитек.	Хадалов				
Архитек.	Блечкин				
Проверил					
Н.контр.					
Утв.					

2019-08-001-ПЗУ

Многоквартирный жилой дом в г. Владикавказ,
по ул. Пушкинская 8 "А"

Схема планировочной организации
земельного участка
-1850

Стадия	Лист	Листов
П	2	

Разбивочный чертеж
Ситуационный план

ООО СПК "Ремгражданреконструкция"
г. Владикавказ