


ЭКСПЛИКАЦИЯ ЗДАНИЙ И СООБРАЖЕНИЙ

Номер п/п	Наименование	Кол-во шт	Примечание
1	4-и секционный 17-этажный жилой дом на базе блок-секций системы СК с боковыми и нежилыми помещениями на первом этаже корпус 3	1	проект
2	Трансформаторная подстанция	1	проект
3	Открытая лестничная клетка	6	проект
4	Площадка для игр детей	2	проект
5	Площадка для отдыха	3	проект
6	Спортивная площадка ГТО	1	проект
7	Площадка для мусороборки	1	проект
8	Открытая лестничная клетка	1	проект
9	Водозаборный узел	1	созан
10	1	созан	
11	Многоквартирный жилой дом 5эт., Ярославское шоссе д178	1	созан
12	Индивидуальный жилой дом	1	созан
13	Магазин 1эт	1	созан
14	Основания общественного транспорта	1	созан
15	3-и секционный 17-этажный жилой дом на базе блок-секций системы СК с боковыми ДДУ на первом этаже корпус 2	1	перспектив

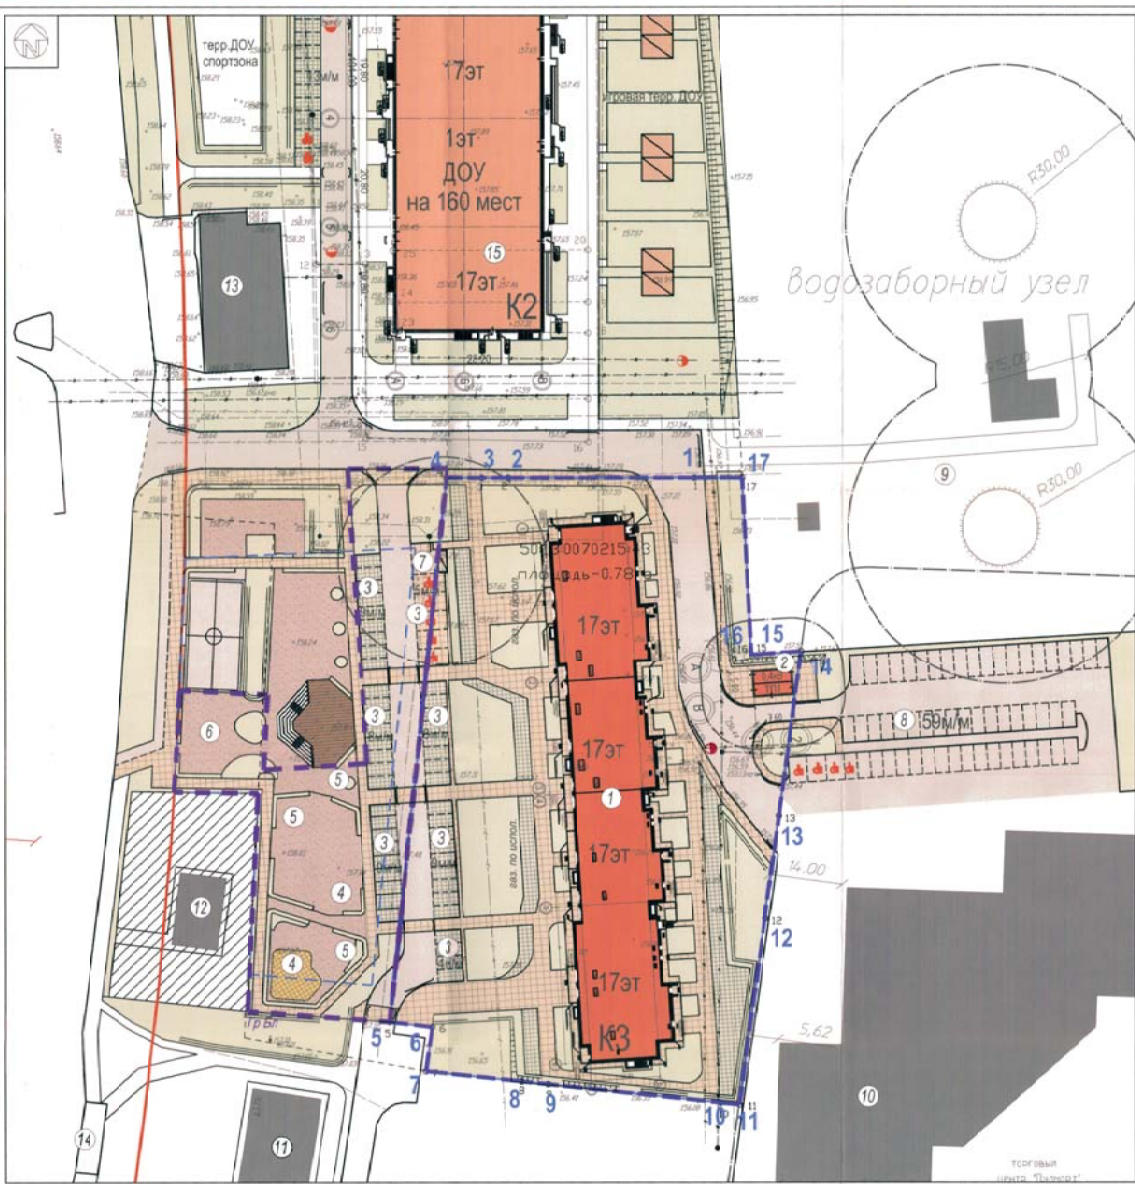

УСЛОВНЫЕ ОБОЗНАЧЕНИЯ

- Граница участка жилого дома корпус 3
- Граница участка ПЛУ в литерах 1-2-3-4-5-6-7-8-9-10-11-12-13-14-15-16-17-1
- Граница участка общего пользования
- Граница участка благоустройства
- Проектируемые красные линии
- Проектируемые здания
- Перспективные здания
- Сохраняемые здания
- Озелененная территория
- Санитарно-защитные зоны
- Покрытие из асфальтобетона
- Покрытие из плитки ФЭМ
- Навесное покрытие
- Покрытие из песка
- Покрытие из террасной доски
- P Места для стоянки автотранспорта МПН
- Проектируемый пожарный гидрант

УСЛОВНЫЕ ОБОЗНАЧЕНИЯ

—	порядок коммуникаций
—	элект. кабель высокого напряжения
—	элект. кабель низкого напряжения
—	канализация
—	водопровод
—	газопровод
—	кабель связи

Заказчик: ООО «Жилстрой 2» № 12101-15

Проектирование инженерно-топографических планов на объекте в городе Ярославская область, г. Луговое, уч. Стройфельда

Инженерно-топографический план

Система координат: МСК-26
Система высот: Балтийская
Масштаб: 1:500
состояние: плановый 0.1 метра

ЭкоПоле

15-2704-3-ПЗУ					
Ярославская область и г. Ярославль, Ярославское шоссе 35-1 километр корпус 1					
4-и секционный 17-этажный жилой дом на базе блок-секций системы СК с боковыми и нежилыми помещениями на первом этаже					
Имя	Класс	Листы	№	Дата	Длина
Литера	А	Б	В	Г	Д
Проектировщик	Корпус	Литера	Лист	Дата	Длина
М.И.П.	М.И.П.	М.И.П.	М.И.П.	М.И.П.	М.И.П.
Смета планировочной документации земельного участка					Литера
Генеральный план					Лист
					Лист
					Лист
АО "СНИЖПЖИЛСТРОЙ"					1

И.М.И. Лодыгин и др. ООО «Восток-АМ» 2016гг