


Схема планировочной организации земельного участка

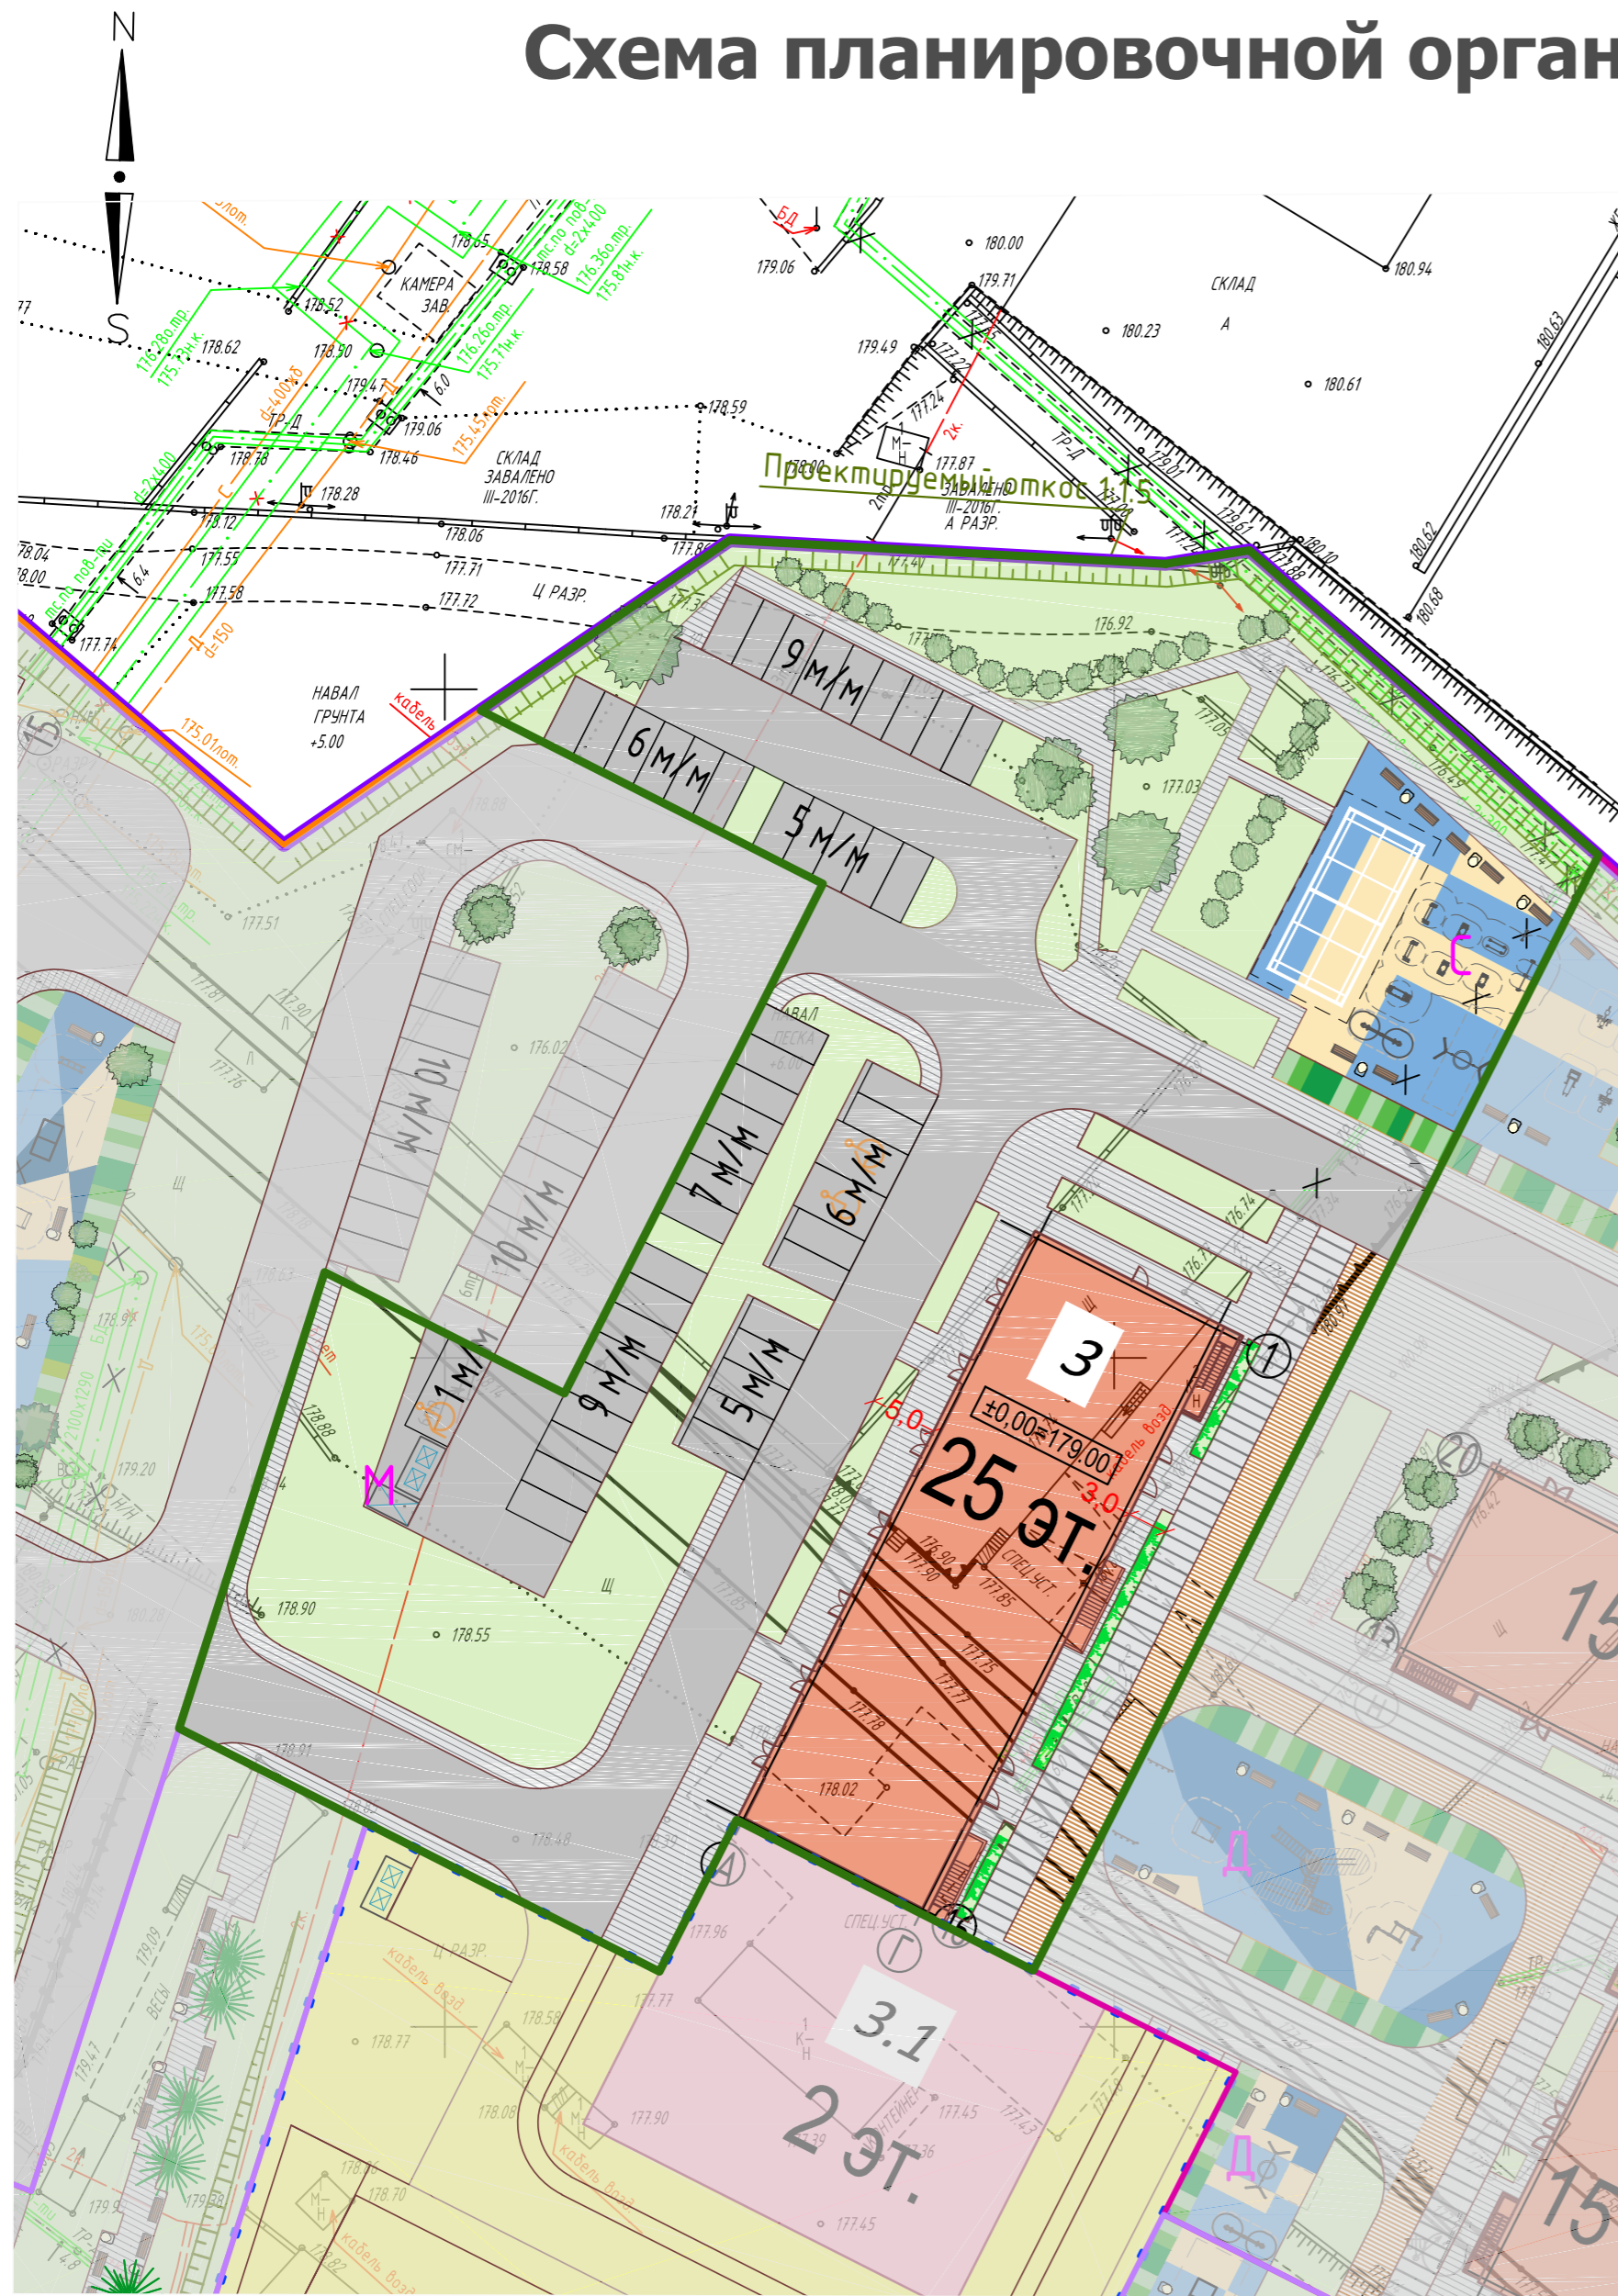

Условные обозначения

Обозначение	Наименование
	Граница участка по ГПЗУ
	Граница первого этапа строительства
	Граница второго этапа строительства
	Граница третьего этапа строительства
	Граница пятого этапа строительства
	Граница шестого этапа строительства
	Граница ДОО
	Проектируемые жилые здания
	Проектируемые объекты инженерной инфраструктуры
	Проектируемые проезды
	Проектируемое озеленение
	Проектируемые детские и спортивные площадки, площадки для отдыха
	Проектируемая территория ДОО
	Проектируемые пешеходные дорожки и тротуары
	Проектируемые пешеходные дорожки и тротуары с возможностью проезда
	Решетка под нагрузку пожарной техники
	Проектируемые хвойные деревья
	Проектируемые лиственные деревья
	Проектируемые кустарники
	Мусорные контейнеры
	Проектируемый откос

- Д Детские
С Спортивные
В Площадки для отдыха взрослых
М Площадка для сбора ТБО

Экспликация зданий и сооружений

Номер по генплану	Наименование и обозначение	Кол-во этажей	Примечание
Жилые здания			
3	Жилой дом, строение 3	25	
3.1	ДОО на 125 мест	2	
4	Жилой дом, строение 4	15	

Согласовано	
Инв. N подл.	Подл. и дата
	Взам инв. N

01-КВ-ПИР-3-П-ПЗУ						
«Многофункциональный жилой комплекс» по адресу: г.Москва, ш. Варшавское, вл 141, корпус 2						
ИЗМ	КОЛУЧ	ЛИСТ	В ДОК	ПОДПИСЬ	ДАТА	
Разраб	Поспелова				12.16г	
Проверил	Ремизова				12.16г	
Жилой дом Строение 3				Стадия	Лист	Листов
Схема планировочной организации земельного участка м 1:500				П		
				ООО "ПИК-Проект"		