
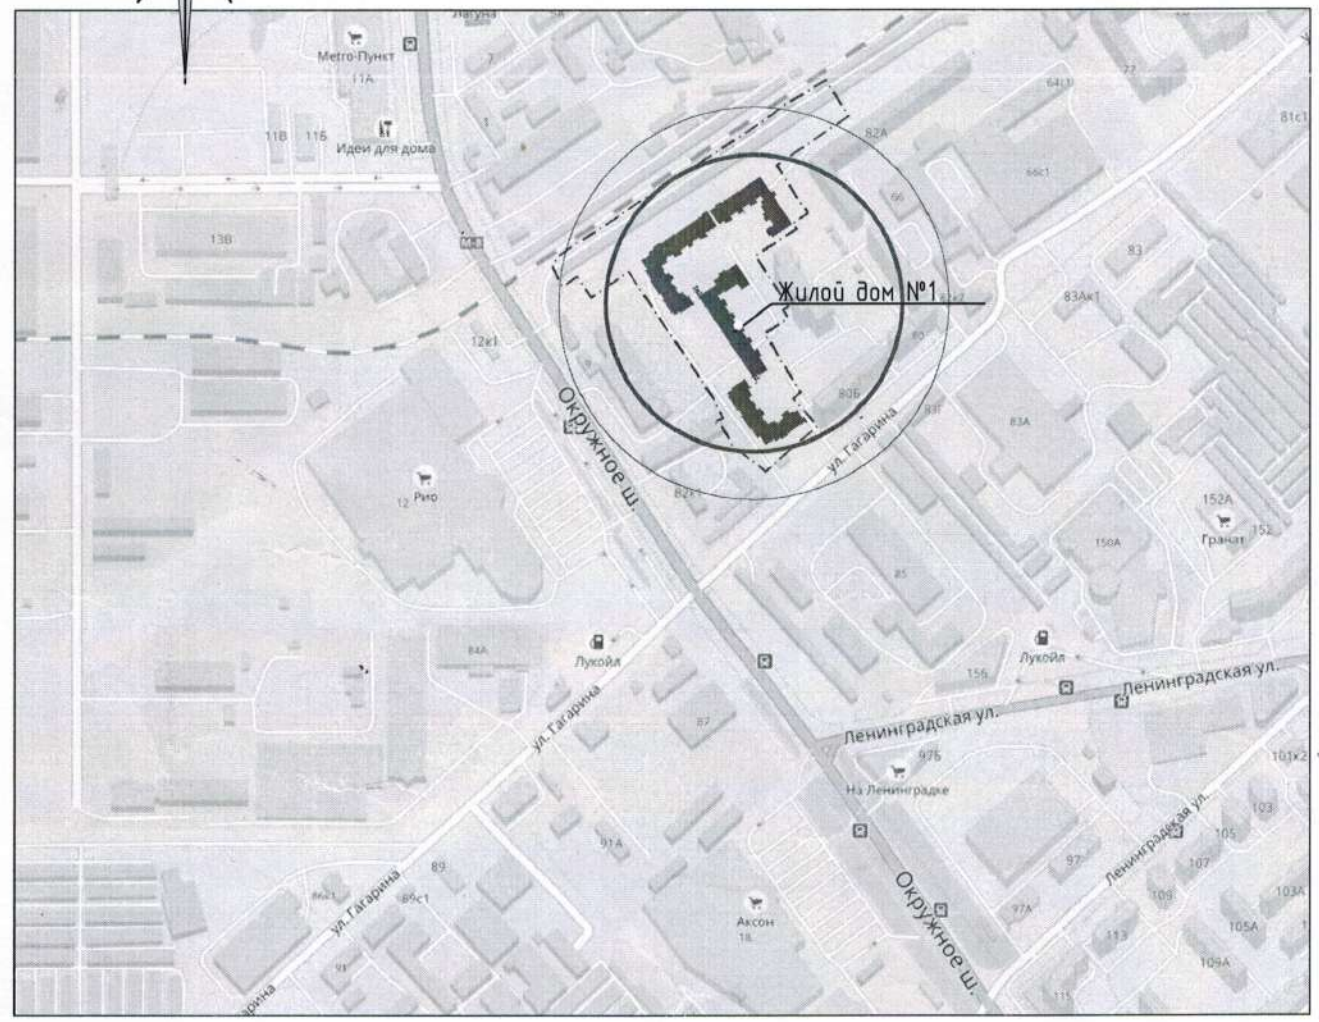


Ситуационный план

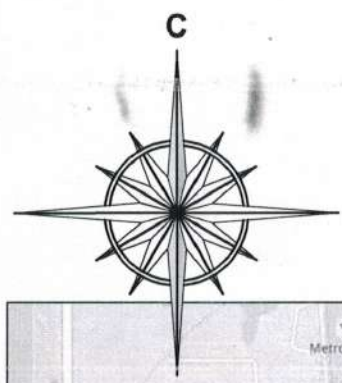

Взам.инф. №							101-ПЗУ		
							Жилой дом №1 по генплану по ул. Гагарина и Окружному шоссе в г. Вологда		
Подпись и дата	Изм.	Кол.уч.	Лист	№ док	Подпись	Дата	Стадия	Лист	Листов
							П	3	
Инф. № подл.	ГИП		Блюмкин				Ситуационный план		
	Разработал								
		Проверил		Кокшарова				ИП Исаковская С.Е.	
		Н.контроль		Евстигачев					