

Согласовано

Согласовано


ПОДПИСЬ И ДАТА

ИНВ.№ ПОДЛ.

ВЗАМЕН ИНВ.№


ПОДПИСЬ И ДАТА

ИНВ.№ ПОДЛ.

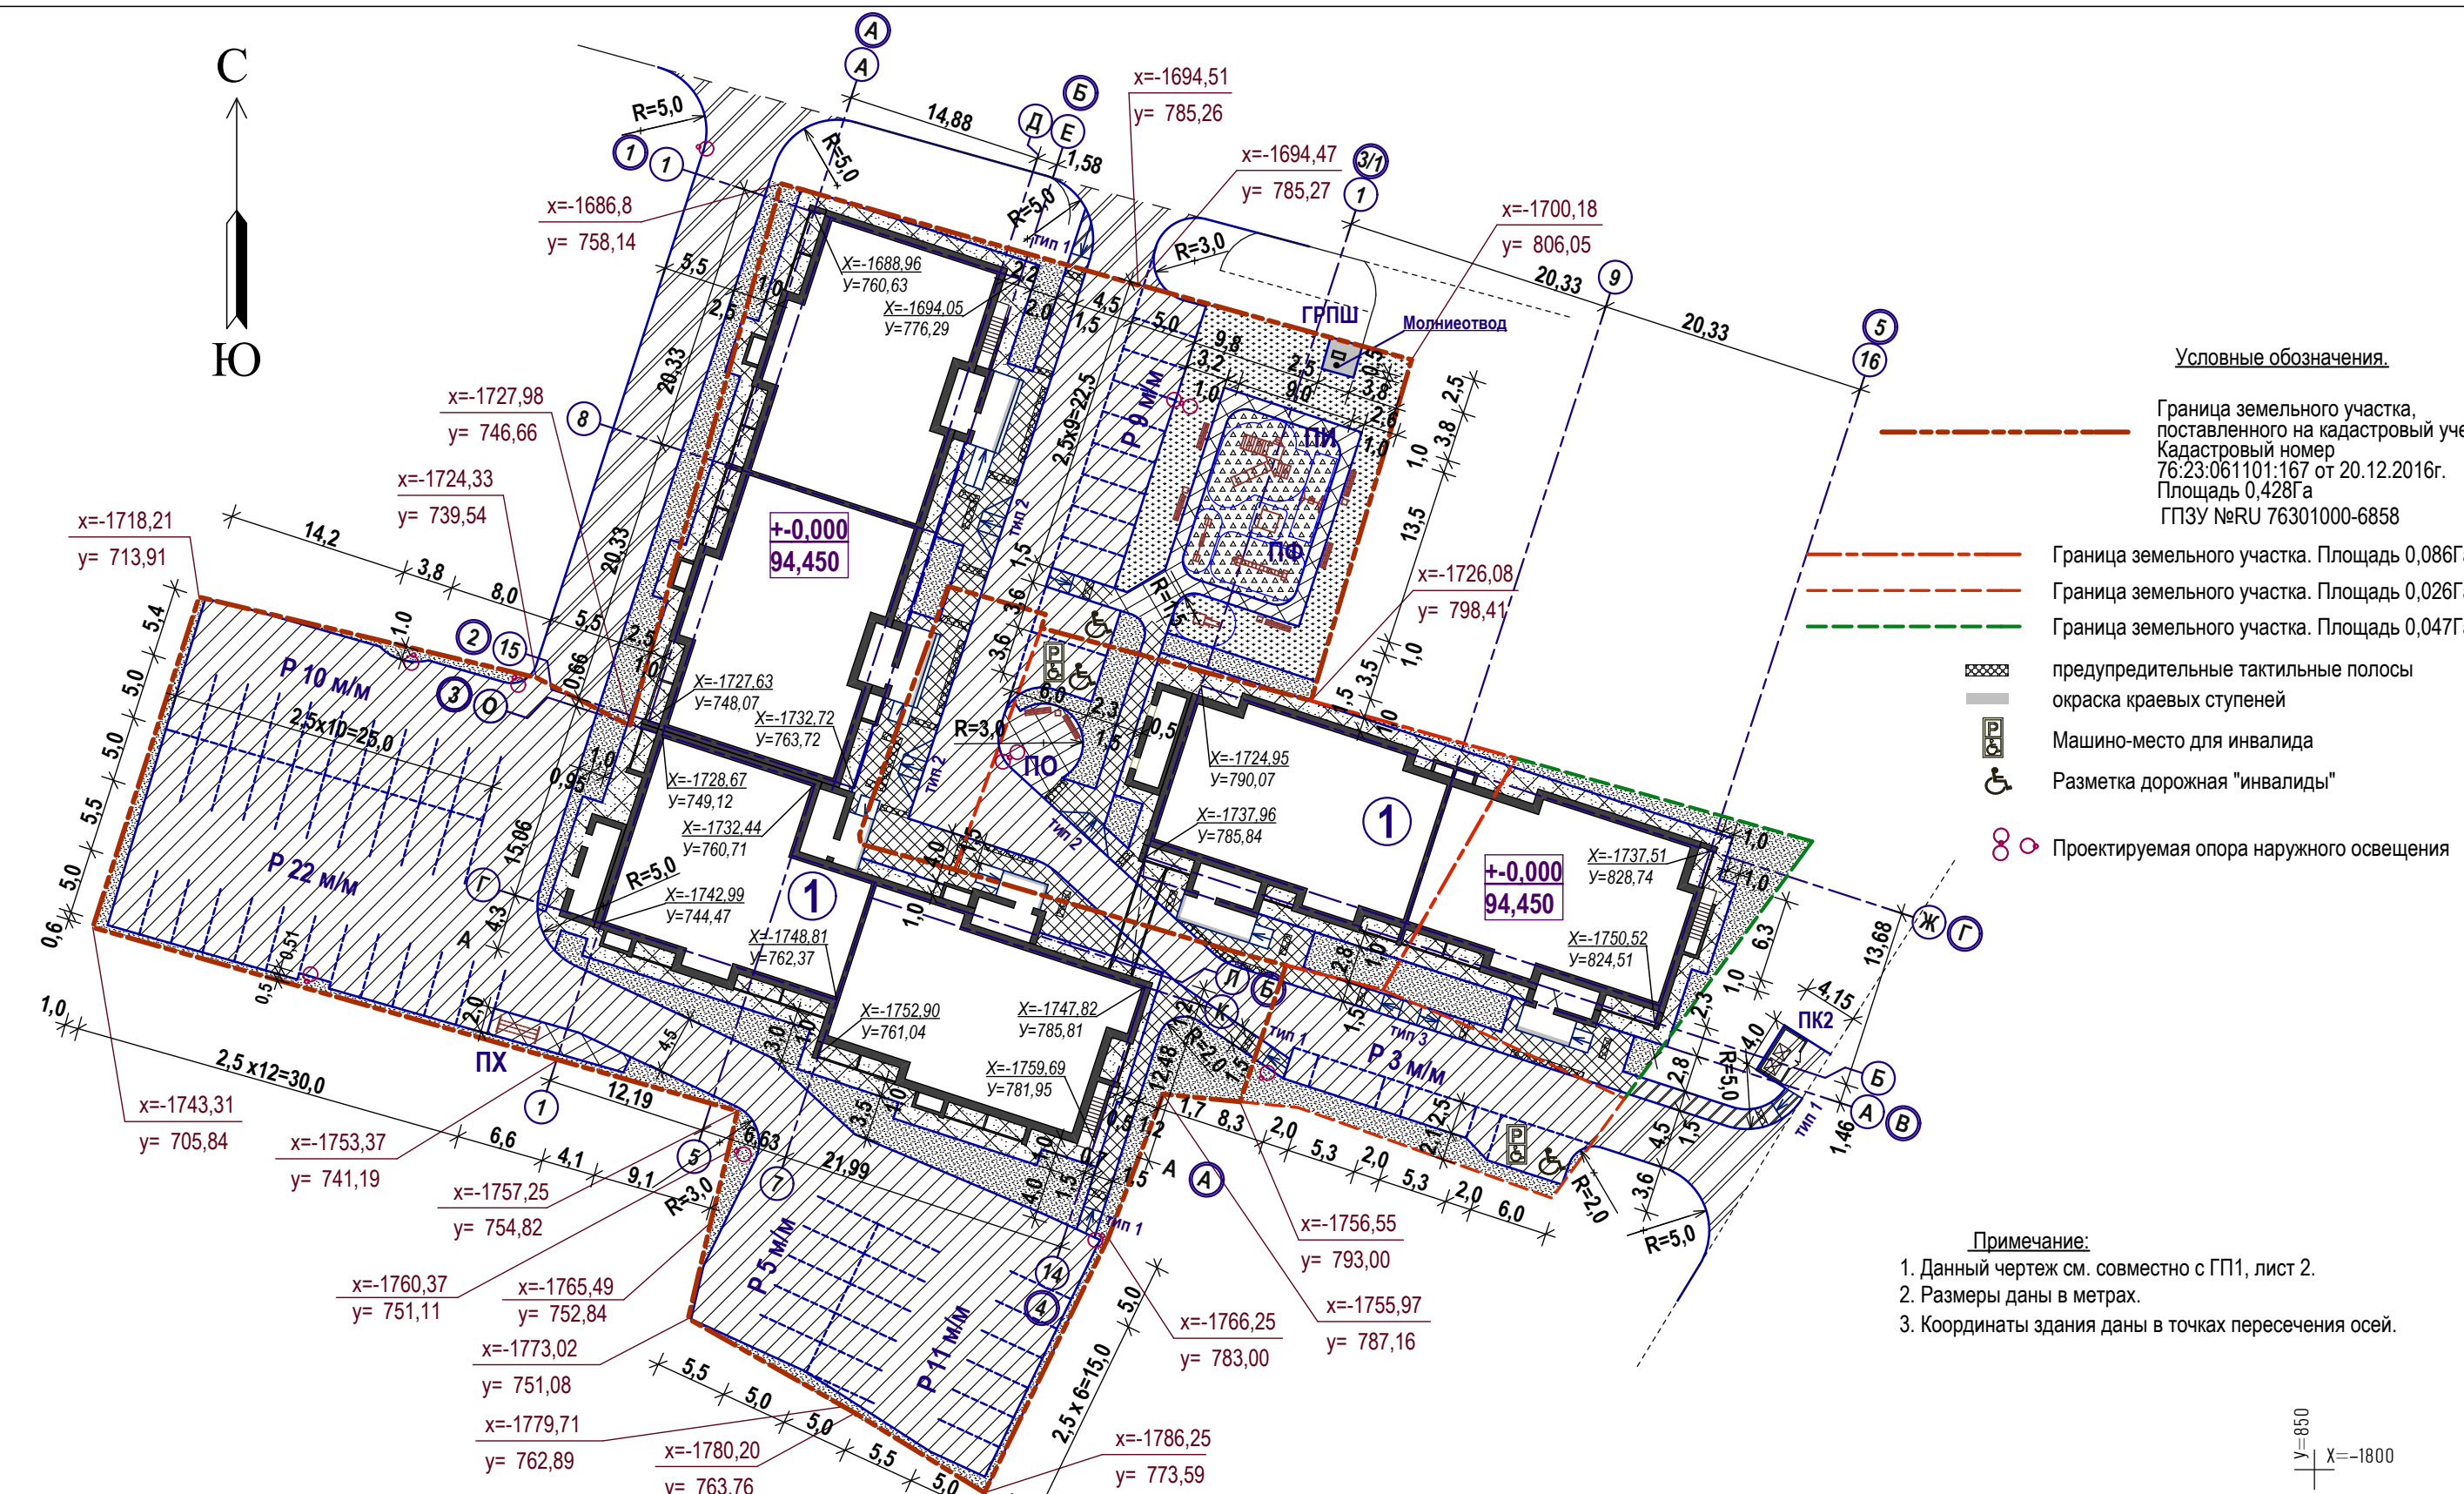

Ведомость малых архитектурных форм.

Поз.	Обозначение	Наименование	Кол.	Примечание
ПИ - площадка для игр детей дошкольного и младшего школьного возраста (площ. 166,0 кв.м)				
1		005303 Детский игровой комплекс 4010x3340x2800h	1	ООО "Ксил"
3		004251 Песочница "Аквариум" 1500x1320x1400h	1	ООО "Ксил"
4		004102 Качалка-балансир 2110x420x840h	1	ООО "Ксил"
5		004153 Качели металлические 1450x1780x1880h	1	ООО "Ксил"
6		002104 Скамья на ж/б ножках 1660x490x440	3	ООО "Ксил"
7		001212 Урна металлическая оцинкованная	2	ООО "Ксил"
ПФ - площадка для занятий физкультурой (площ. 239,21 кв.м)				
8		006459 Рукоход двухуровневый 4115x1475x2630h	1	ООО "Ксил"
10		007502 Тренажер 1945x820x1900h	1	ООО "Ксил"
6		002104 Скамья на ж/б ножках 1660x490x440	2	ООО "Ксил"
7		001212 Урна металлическая оцинкованная	1	ООО "Ксил"
ПО - площадка для отдыха жителей дома (площ. 32,6 кв.м)				
6		002104 Скамья на ж/б ножках 1660x490x440	2	ООО "Ксил"
7		001212 Урна металлическая оцинкованная	1	ООО "Ксил"
ПХ - площадка хозяйственная для сушки домашних вещей (площ. 20,03 кв.м)				
9		Установка для сушки домашних вещей	1	ООО "Ксил"
ПК-2 - площадка контейнерная для сбора бытовых отходов (площ. 16,41 кв.м)				
11		Контейнер для сбора бытовых отходов	2	Мусороконтейнер, объем 1,1 куб.м
12		Закрытый павильон, h=2,0м профлист 16,0кг/м	1	

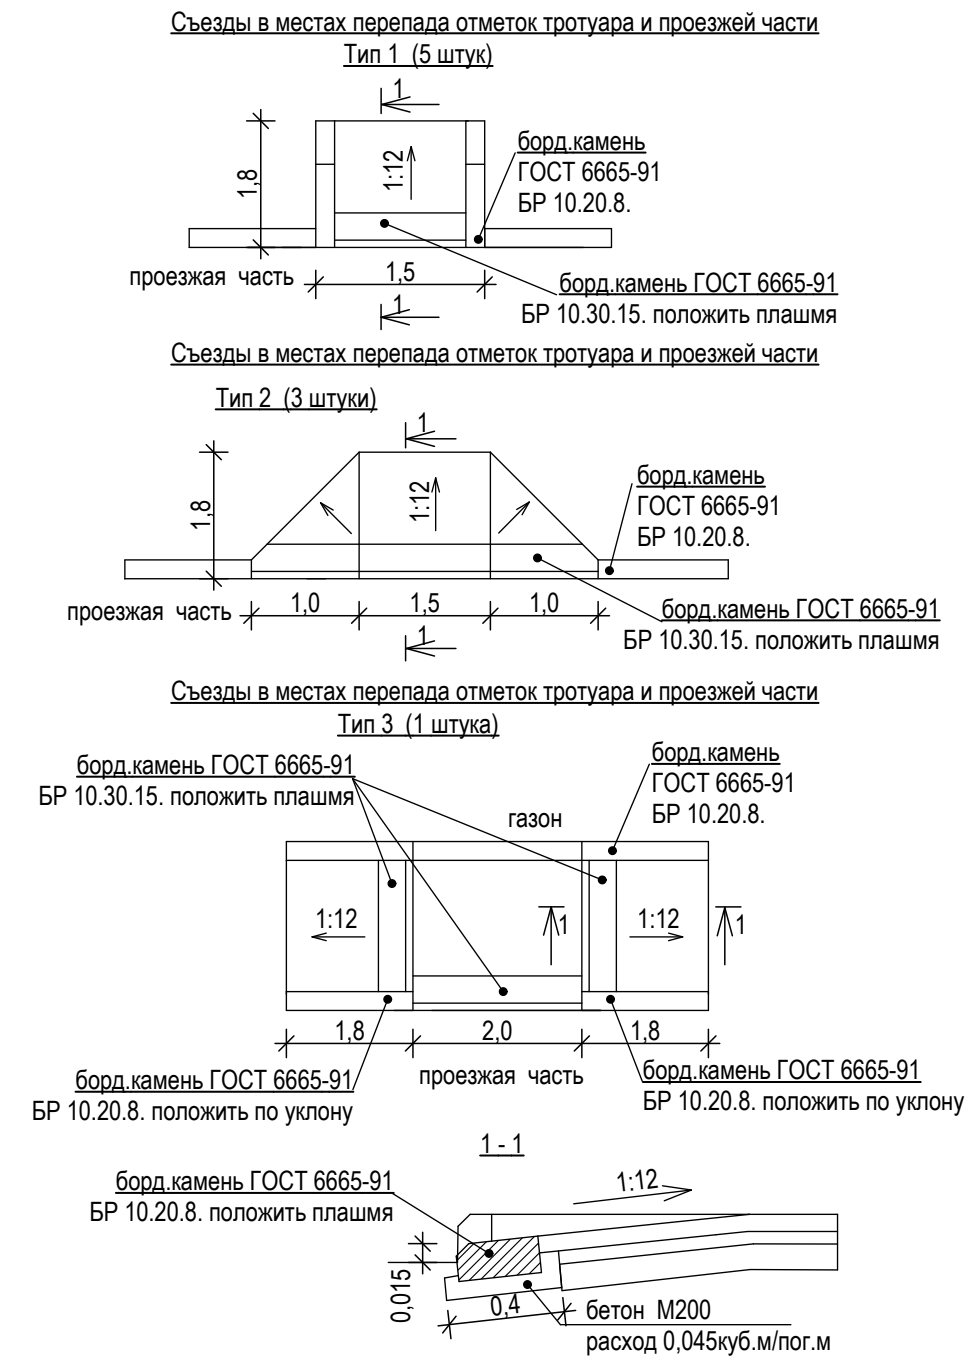

Баланс территории.				
Поз.	Наименование	условн.обознач. тип покрытия	Площадь покрытий, кв.м	Примечание
1	Площадь благоустройства в границах земельных участков, в том числе:		0,587 Га	
2	Площадь земельного участка, поставленного на кадастровый учет. Кадастровый номер 76:23:061101:167 от 20.12.2016г. ГПЗУ №RU 76301000-6858		0,428 Га	
3	Площадь земельного участка.		0,086 Га	
4	Площадь земельного участка.		0,026 Га	
5	Площадь земельного участка.		0,047 Га	
6	Площадь застройки		1 410,9+663,6 = 2 074,5	
7	Процент застройки		35,34%	
8	Площадь бетонной площадки для ГРПШ		6,25	
9	Площадь твердых покрытий, в том числе:		2 927,33	
10	- площадь асфальтовых проездов (в том числе автостоянки)		2 062,02 (822,51)	
11	- площадь асфальтовых тротуаров		322,46	
12	- площадь асфальтовой отмотки		426,21	
13	- площадь асфальтового покрытия площадки отдыха ПО, площадки хозяйственной ПХ, дорожки на площадках ПИ и ПФ		116,64	
14	Площадь газона устойчивого к вытптыванию на площадке для игр детей младшего и среднего возраста ПИ; на площадке для занятий физкультурой ПФ		221,62	
15	Площадь мягкого резинового покрытия на площадке для игр детей младшего и среднего возраста ПИ; на площадке для занятий физкультурой ПФ		119,50	
16	Площадь озеленения		520,80	
17	Процент озеленения		13,68%	
18	Площадь благоустройства за границами земельных участков			
19	Площадь асфальтовых проездов (в том числе контейнерная площадка для сбора бытовых отходов)		393,69 (16,41)	
20	Площадь асфальтовых тротуаров		24,90	
21	Площадь асфальтовой отмотки		5,56	
22	Площадь озеленения		70,73	

Расчет обеспеченности площадками, озеленением.

Поз.	Наименование	кв.м/на чел.	по расчету	принято в проекте	Примечание
Количество жителей ж/д - 233 человек					
1	ПИ - площадка для игр детей младшего и среднего возраста	0,7	163,10	166,00	в том числе: газон, устойчив к вытптыванию - 221,62 кв.м
2	ПФ - площадка для занятий физкультурой	1,0**	233,00	239,21	мягк.резиновое покрытие - 119,50 кв.м
3	ПХ - площадка хозяйственная	0,3	69,90	20,03+16,41 = 36,44	асфальтовые дорожки - 64,01 кв.м
4	ПО - площадка для отдыха жителей дома	0,1	23,30	32,60	
5	Количество машино-мест для постоянного хранения автомобилей жителей дома	1м/м на 100 кв.м общ.площ.квартир	5887,1:100=59	60 маш./мест	
6	Озеленение	0,9	209,70	520,80	

\*\* - допускается уменьшение на 50% при использовании школьного физкультурного комплекса.

Расчет среднесуточного накопления бытовых отходов.

(в соответствии с распоряжением №118 от 3 июня 2008 г. Мэрии г. Ярославля)

Поз.	Наименование	Количество	Рекомендуемый объем накопления отходов среднесуточный, куб.м / на ед.изм.	Ед. изм.	Расчетный объем накопления отходов среднесуточный, куб.м
1	Твердые бытовые отходы (благоустроенный жилищный фонд)	233 человек	0,00411	на1чел.	0,960
2	Стоянка для автомашин	60 маш./мест	0,00052	на1м/м	0,031
3	Смет с твердых покрытий	3 351,48 кв.м	0,00002	на кв.м	0,067
Всего:					1,058

По расчету требуется 1 мусороконтейнер объемом 1,1 куб. м

6.17- ГП1					
Изм.	Кол.уч	Лист	Недок	Подпись	Дата
Жилой дом с инженерными коммуникациями по адресу: г.Ярославль, ул.Наумова, в районе дома №5 во Фрунзенском районе					
Разработал	Кувшинова			11.17	
Проверил	Холзинёв				
ГАП	Холзинев				
Нач.отдела	Холзинёв				
ГИП	Архипова				
Нормоконтр	Кувшинова				
Схема планировочной организации земельного участка. Генплан. Жилой дом.				Стадия	Лист
План покрытий и благоустройства. М 1:500.				Лист	Листов
				П+Р	3
				ягп	3А0
				Ярославгражданпроект	