


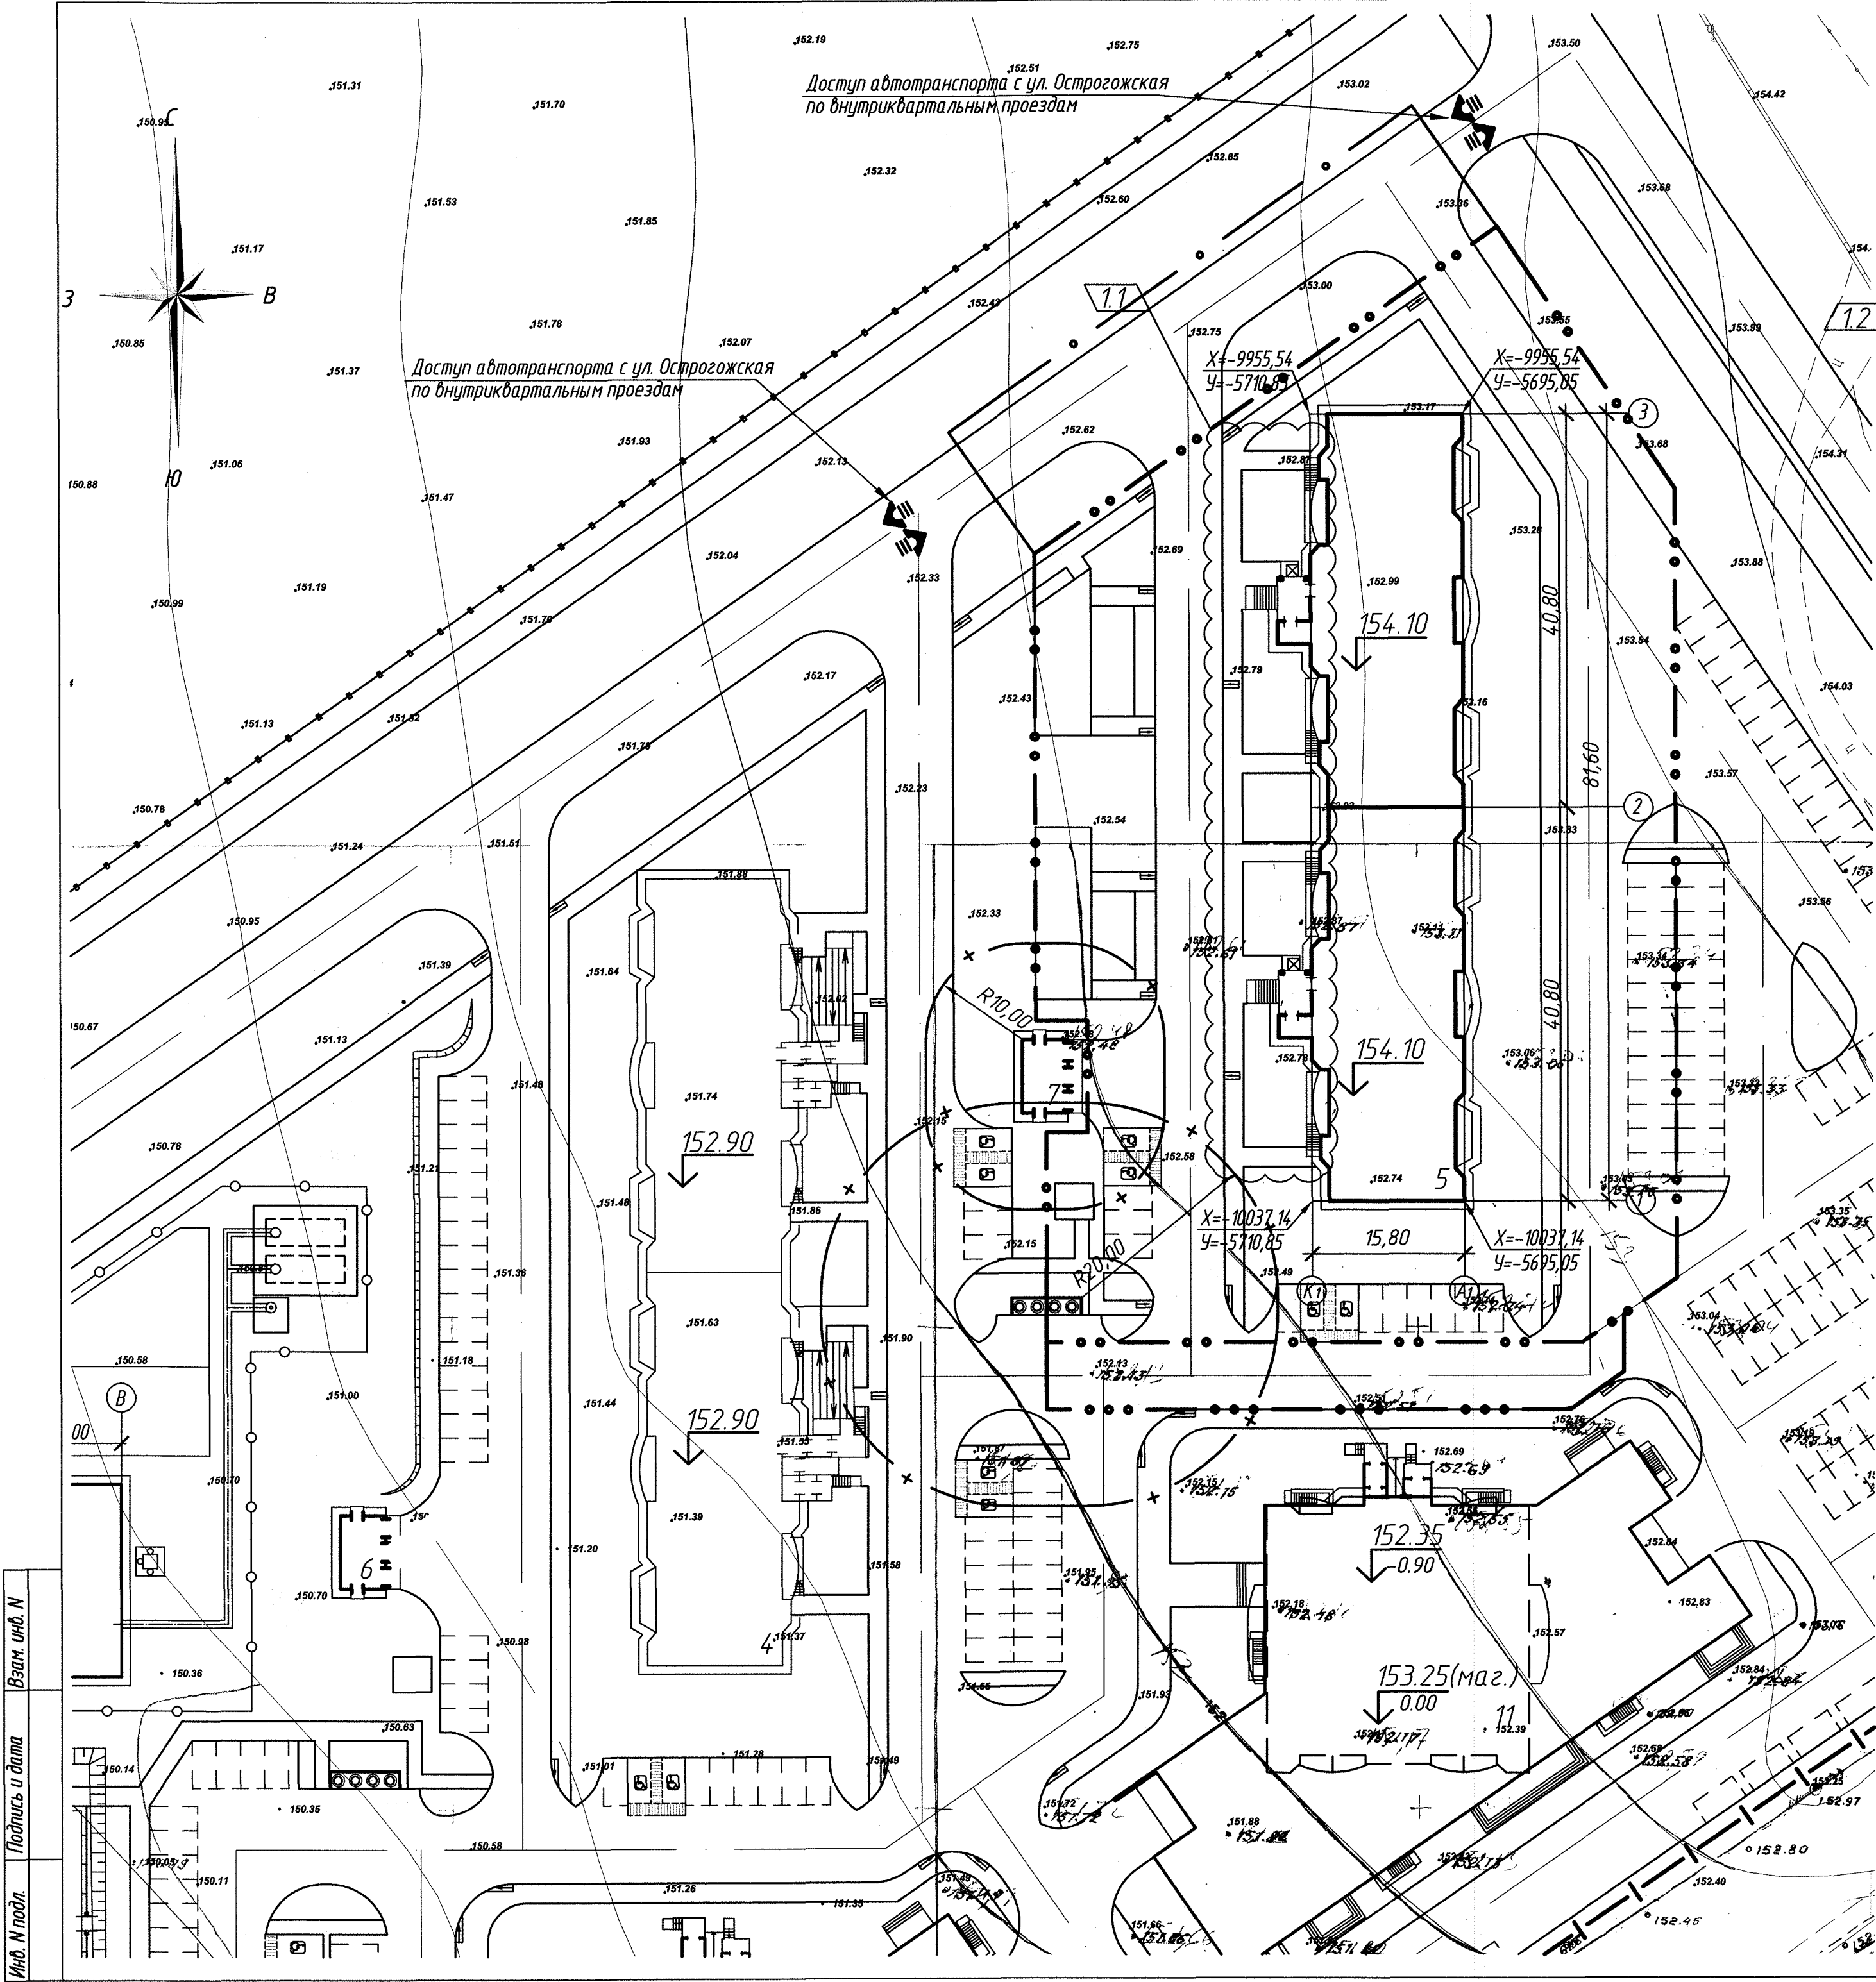

Ведомость жилых и общественных зданий и сооружений

Номер на генплане	Наименование и обозначение	Этажность	Количество			Площадь, м ²				Строительный объем, м ³	
			зданий	Квартир		Застройки		Общая нормируемая		здания	Всего
				здания	Всего	здания	Всего	здания	Всего		
4	Жилой дом 17ЖС-1-2 б/с	18	1	340	340	1340.42	1340.42	14090.36	14090.36	68784,84	68784,84
5	Жилой дом 17ЖС-1-2 б/с	18	1	340	340	1340.42	1340.42	14090.36	14090.36	68784,84	68784,84
6	БКТП	1	1	-	-	-	-	-	-	-	-
7	БКТП	1	1	-	-	-	-	-	-	-	-
10	Жилой дом 17ЖС-5.1	17	1	-	-	-	-	-	-	-	-
	со встроенным магазином										
11	Жилой дом 17ЖС-5.1	17	1	-	-	-	-	-	-	-	-
	со встроенным магазином										

Условные обозначения

- Граница земельного участка комплексной жилой застройки
- Условная граница благоустройства территории проектируемого жилого дома поз. 5
- Условная граница благоустройства территории общего пользования
- Условная граница благоустройства территории в границе смежного земельного участка
- Граница санитарных разрывов.

- Горизонтальная привязка проектируемого жилого дома поз.5 производится в геодезических координатах городской системы координат.
- Все размеры даны в метрах и в осях.
- Площадки благоустройства - см. лист 5 "План благоустройства территории" "Ведомость малых архитектурных форм и переносных изделий".
- Обоснование схемы транспортных коммуникаций - см. 774-А1-5-ПЗУ, текстовая часть, п. 2.8.

Планшеты: Ч-V-13,14; Ш-V-1,2.

774-А1-5-ПЗУ									
1	2	-	440-16	Мансурова	16.11.16	Комплексная жилая застройка микрорайона А1 по ул. Острогжская р.п. Шилово города Воронежа			
Изм/Кол	уч/Лист	Ид/Кол	Подпись	Дата	Схема планировочной организации земельного участка	Стадия	Лист	Листов	
Разработ	Мансурова	08.08.16			17-этажный крупнопанельный жилой дом со				
Проберил	Сисоева	08.08.16			встроенными нежилыми помещениями и объектами				
Гл. спец.	Кобтун	08.08.16			инженерной инфраструктуры поз.5.				
ГИП	Душкина	08.08.16			Схема планировочной организации				
Н. контр.	Новикова	08.08.16			земельного участка				
Гли инженер	Прибылов	08.08.16			М 1: 500				
						ООО "Жилпроект"			