


Ведомость зданий, сооружений и площадок

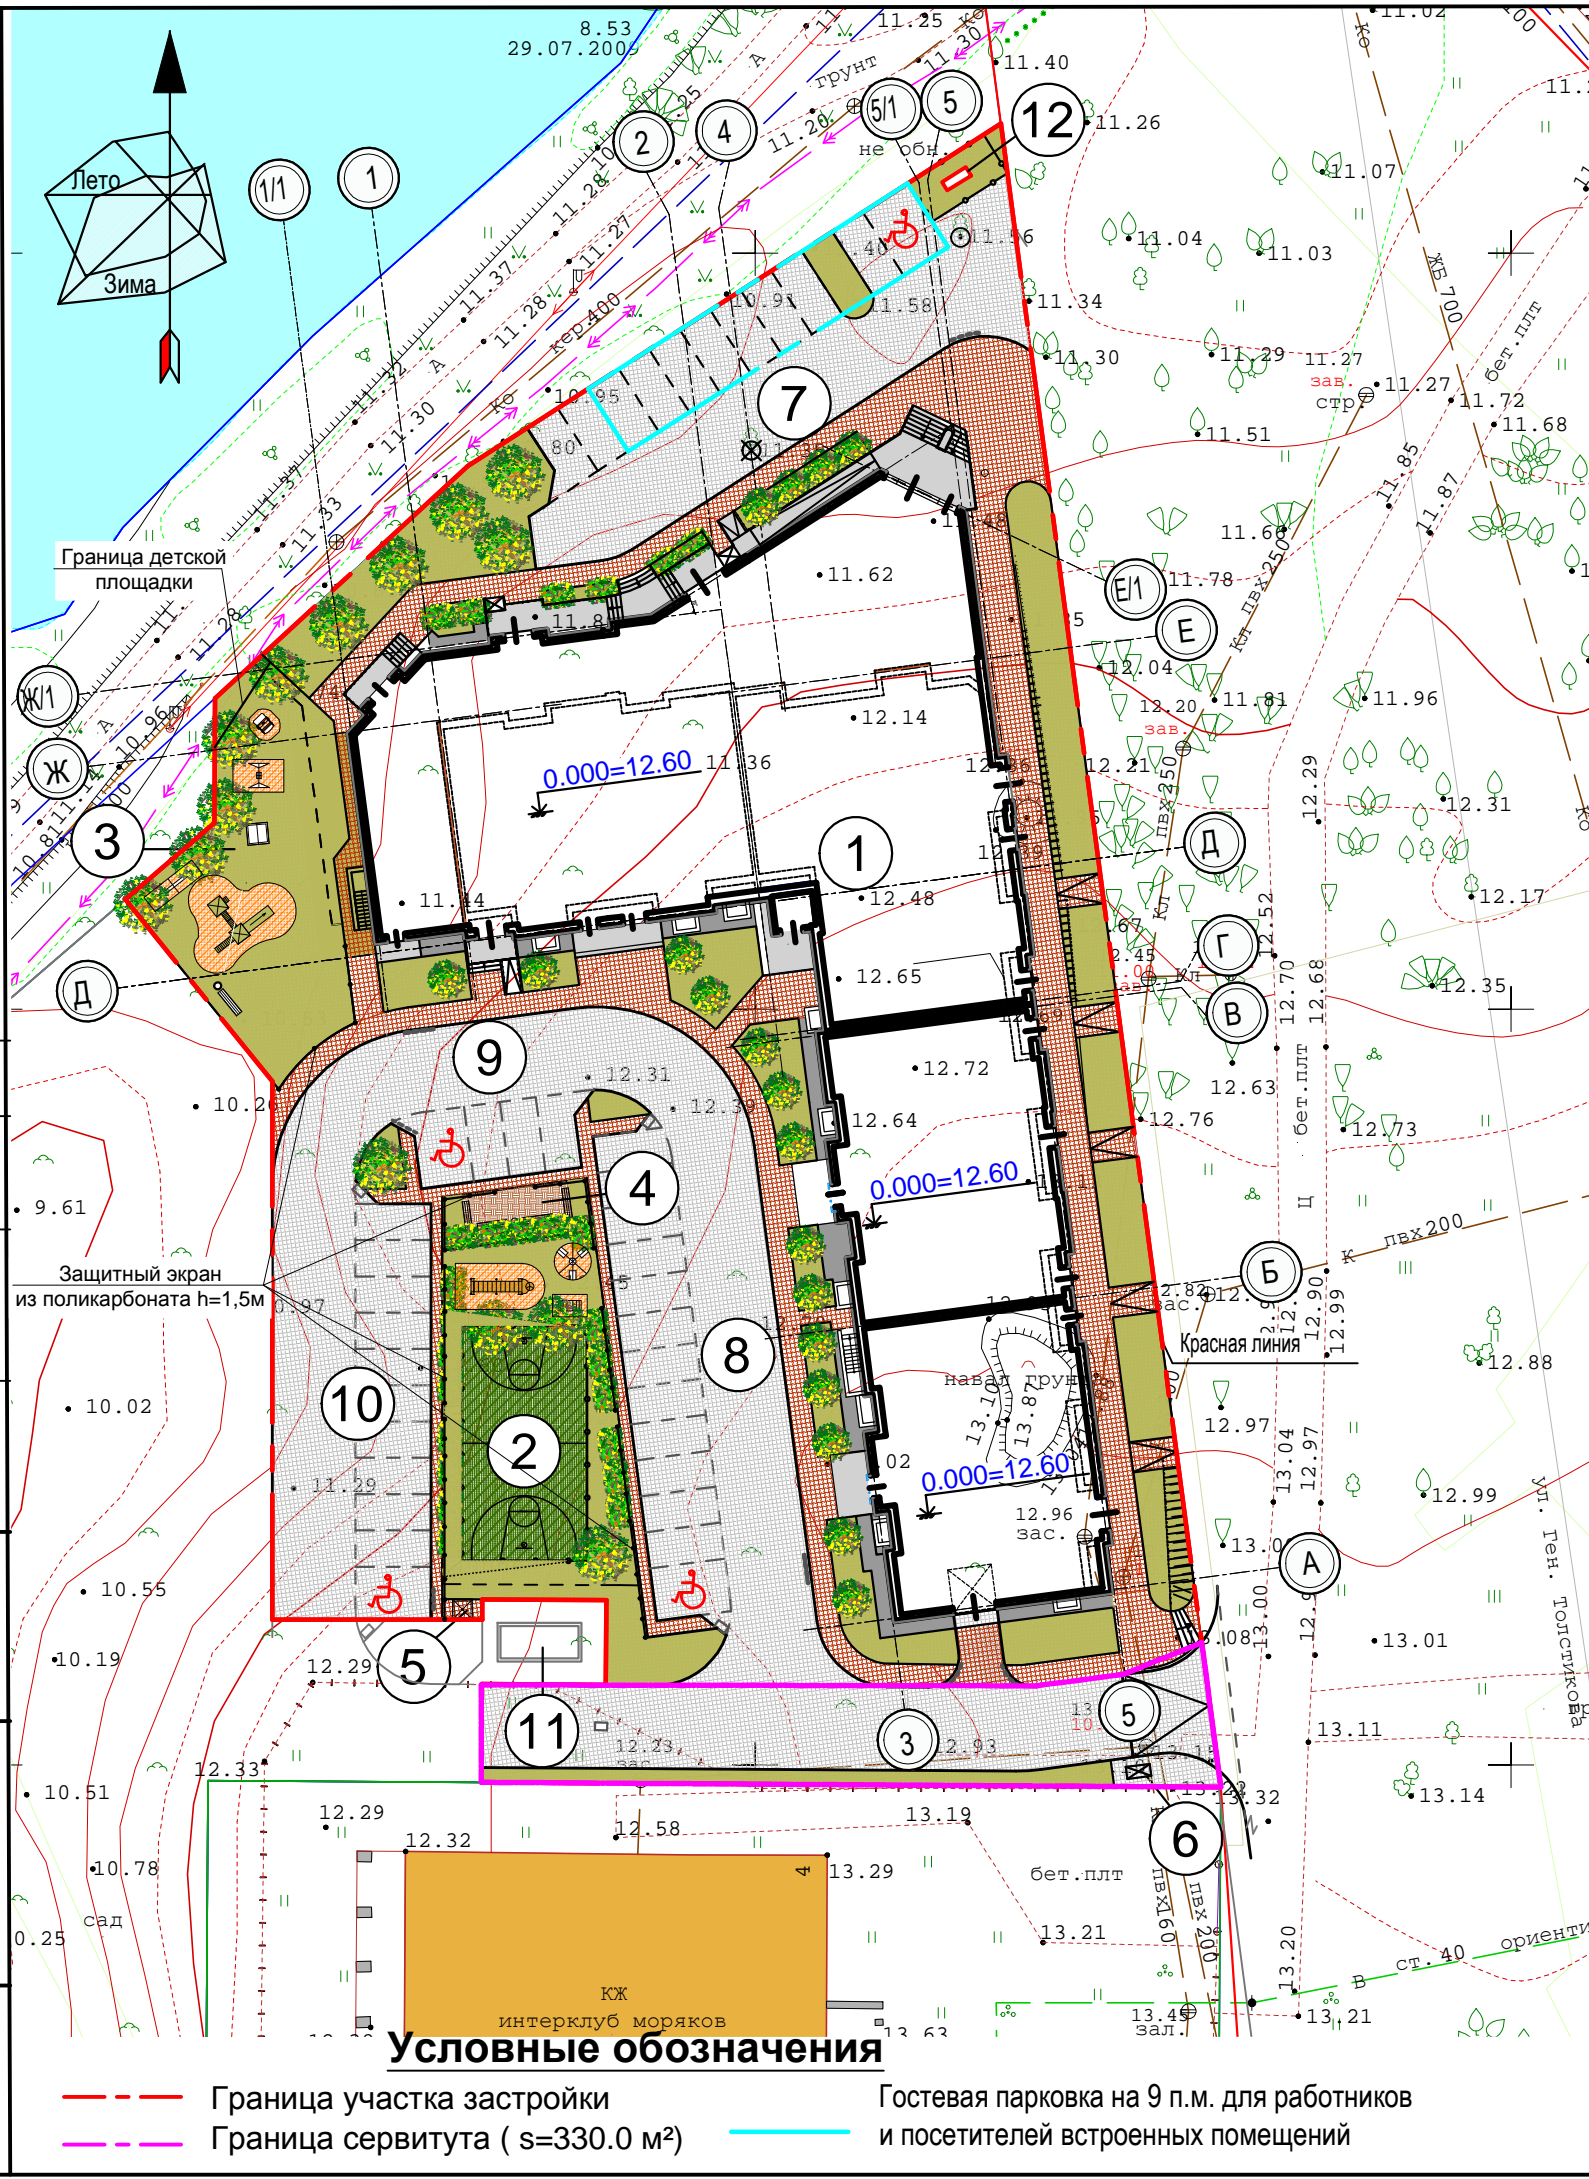

№ по генплану	Наименование и обозначения	Этажность	Количество, шт		Площадь, м²				Строительный объем, м³	
			Объектов	Квартир	Застройки		Жилого здания		здания	всего
					здания	всего	здания	всего		
1	Многоквартирный жилой дом со встроенными нежилыми помещ.	10	1		1768,81				7025,55	
2	Площадка для занятий физкультурой		1			271,10				
3	Площадка для отдыха детей		1			184,80				
4	Площадки для отдыха взрослых		1			27,70				
5	Площадка для сушки белья		1			3,50				
6	Площадка для временного складирования ТБО		1			14,00				
7	Гостевая парковка на 11 м.м. (в т.ч. 9 м.м. для работников и посетителей встроенных адм. и торговых помещений)		1			141,00				
8	Парковка на 13 машино-мест		1			165,00				
9	Парковка на 4 машино-места		1			57,00				
10	Парковка на 11 машино-мест		1			141,00				
11	Трансформаторная подстанция		1							
12	ШРП		1							

№ п/п	Наименование	Количество		
		застройки м²	%	примечание
1	Площадь участка	5258,00	100	В площадь озеленения включено озеленение детских и спортивных площадок
2	Площадь застройки	1768,81	33,6	
3	Площадь под проезды, тротуары, отмостку	2267,09	43,1	
4	Площадь под площадки отдыха, спорта.	483,60	9,2	
5	Площадь под площадки хоз.назначен.	17,50	0,4	
6	Площадь озеленения	721,0+331,0	13,7+6,3	

55.8% (270.0 м²) площадок отдыха и занятий спортом включены в площадь озеленения*			
Общая площадь квартир		7025,55	
Общая площадь встроенных помещений		1193,52	
количество квартир		153	
количество жителей (из расчета- 27.8 м²/чел)		253	

						07/17-ПЗУ		
						Многоквартирный жилой дом со встроенно-пристроенными административными и торговыми помещениями по ул. Генерала Толстикова в г. Калининграде		
Изм.	Кол.уч.	Лист	№ док.	Подпись	Дата			
ГИП	Шерстюк			<i>Шерстюк</i>	11.17			
Разработал	Денисова			<i>Денисова</i>				
						Стадия	Лист	Листов
						П	2	
						План благоустройства М 1:500		
						ООО "АМ КВАДР"		
						Формат А3		

Согласовано

Инв. № подл.

Подл. и дата

Инв. № подл.