


Ведомость жилых и общественных зданий и сооружений

Номер на плане	Наименование и обозначение	Этажность	Количество		Площадь, м²				Строительный объем, м³			
			Зданий	Квартир	Застройки		Общая		Здания	Всего		
					Здания	Всего	Квартир	Здания				
1	Блок-секция 1	10	1	32	32	560,50	560,50	2373,92	4016,65	14780,86	14780,86	
2	Блок-секция 2	10	1	60	60	872,80	872,80	3608,37	5521,27	18728,96	18728,96	
3	Блок-секция 3	10	1	45	45	497,80	497,80	2734,12	3958,96	15078,64	15078,64	
4	Блок-секция 4	10	1	72	72	1053,30	1053,30	4784,56	8025,04	26805,94	26805,94	
5	Трансформаторная подстанция	1	1			28,2	28,2		28,10	98,30	98,30	
6	Локальные очистные сооружения ливневых стоков											
Всего:									3012,6	13500,97		

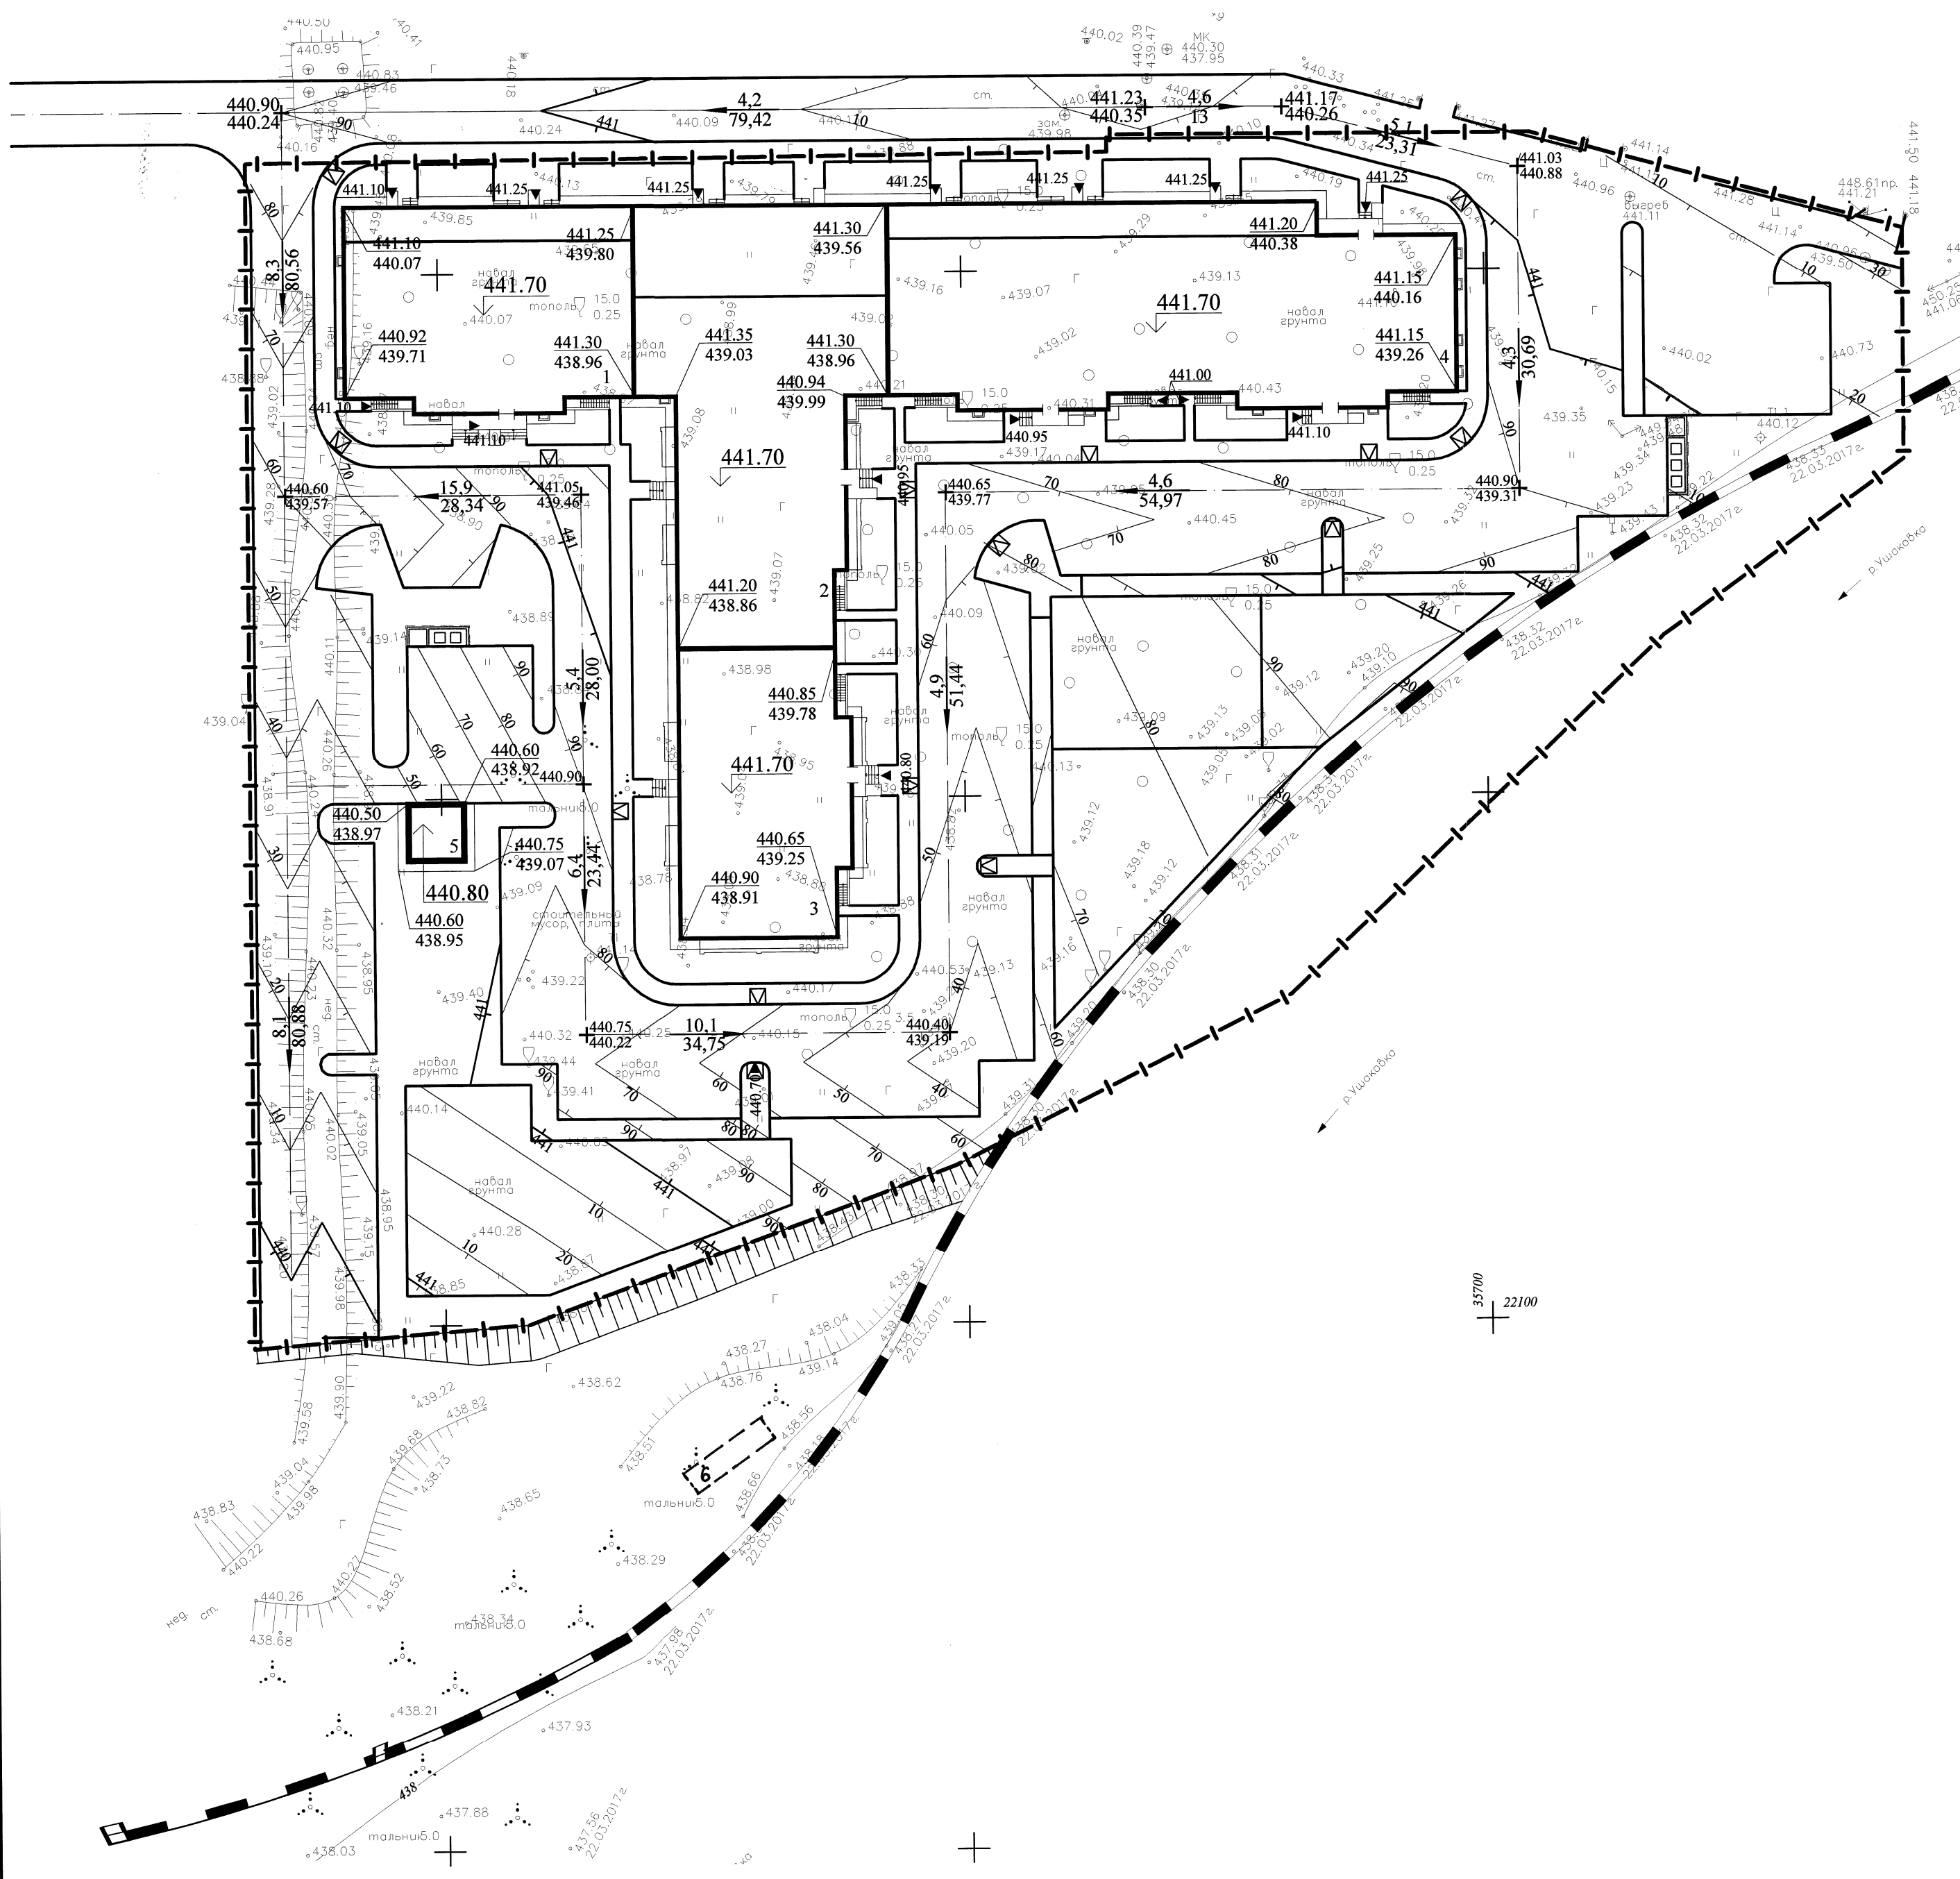

Условные обозначения

Обозначение на генплане	Наименование
— —	Граница землеотвода
▭▭▭▭▭	Проектируемый откос
441.70	"Нулевая" отметка здания, сооружения
440.96 439.90	Отметки у углов зданий <u>проектная отметка</u> существующая отметка
441.05 439.46	Точка перелома <u>проектная отметка</u> существующая отметка
5,4 28	Направление проектного уклона <u>уклон</u> расстояние
441.25	Точка проектного рельефа
▬▬▬▬▬	Берегоукрепление
▭	Бордюрный пандус

П-322-17-ГП

Группа жилых домов с нежилыми помещениями и объектами соцкультбыта и автостоянками по ул. Баррикад в г. Иркутске. 4 очередь строительства

Изм.	Кодуч	Лист	№ док	Подпись	Дата	Стадия	Лист	Листов
Разработал	Отрубенко				10.17	Р	3	
Исполнил	Отрубенко				10.17			
Проверил	Сушкова							
Н.контроль	Перфильева							

План организации рельефа.
М1:500

ООО «Сибирский
инновационный
проектный институт»

Изм. №, дата, Подп. инв. №