


СХЕМА РАСПОЛОЖЕНИЯ ПРОЕКТИРУЕМОГО УЧАСТКА В Г.ЕКАТЕРИНБУРГЕ

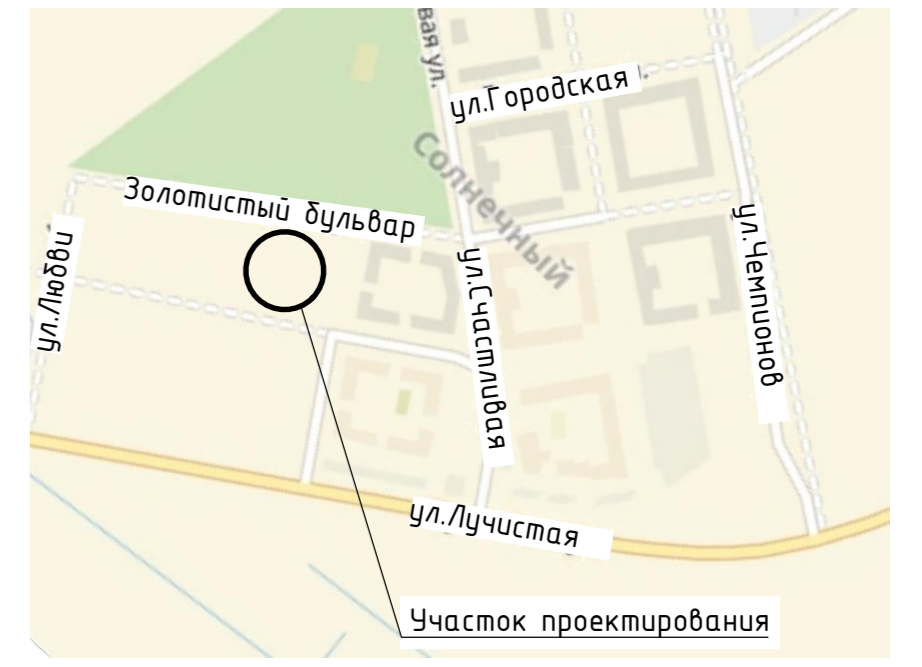

ЭКСПЛИКАЦИЯ ЗДАНИЙ И СООРУЖЕНИЙ

Номер по плану	Наименование	Примечание
1	Многоэтажный секционный дом переменной этажности (жилой блок 2.4)	Проектируемый
2	БКТП И-2.4	Ранее запроектированная
3	Многоэтажный жилой дом (жилой блок 2.2)	Существующий

ВЕДОМОСТЬ ПЛОЩАДОК БЛАГОУСТРОЙСТВА ЖИЛОГО ДОМА

Обозначение	Наименование площадки	Примечание
А	Площадка для игр детей	609,00 м <sup>2</sup>
Б	Площадка для занятия физкультурой	204,00 м <sup>2</sup>
Б1	Велодорожка	174,00 м <sup>2</sup>
В	Площадка для отдыха взрослых	120,00 м <sup>2</sup>
Г	Зона останковки мусорной машины	
М	Встроенная мусорокамера	
Д1	Открытая гостевая автостоянка на 28 м/м	Итого 75 м/м
Д2	Открытая автостоянка для нежилых помещений на 4 м/м	
Д3	Открытая гостевая автостоянка на 14 м/м	
Д4	Открытая автостоянка на 2 м/м	
Д5	Открытая автостоянка на 24 м/м	
Д6	Открытая гостевая автостоянка на 3 м/м	

- УСЛОВНЫЕ ГРАФИЧЕСКИЕ ОБОЗНАЧЕНИЯ
- Граница землепользования
  - "Красная" линия
  - Пожарный проезд
  - Бортовой камень проезжей части (ранее запроектированный)
  - Бортовой камень тротуара (ранее запроектированный)
  - Бортовой камень тротуара
  - Контур навесной части здания
  - Контур подземной части здания
  - Контур здания
  - Покрытие дорожек жилого двора - бетонная плитка (Тип 1)
  - Покрытие площадок - бетонная плитка (Тип 2)
  - Покрытие площадок - резиновое (Тип 3)
  - Газон
  - Газон усиленный
  - Цветники
  - Дерево
  - Кустарник
  - Траектория движения мусоросборной машины
  - Траектория выкатки мусороконтейн из мусорокамеры к проезду
  - Траектория движения жителей до мусорокамеры
  - Траектория скорой помощи
  - Входы в жилые
  - Входы в коммерческие помещения
  - Вход в мусорокамеру
  - Ограждение жилого блока

Примечание:

Граница благоустройства по границе земельного участка.

4	-	Зам.	45-19	<i>Бабкин</i>	03.19	08-18-00-ПЗУ			
3	-	Зам.	33-19	<i>Бабкин</i>	02.19				
2	-	Зам.	03-19	<i>Бабкин</i>	01.19				
1	-	Зам.	94-18	<i>Бабкин</i>	05.18				
Изм.	Кол.уч.	Лист	№ док.	Подпись	Дата	Жилая застройка в границах территории, ограниченной: коридор ВЛ-ул. Новосибирская - ЕКАД в Чкаловском районе г. Екатеринбурга Свердловской области (жилой район "Солнечный"). Блок 2.4			
Разработал	Рядых			<i>Бабкин</i>	04.18				
Проверил	Бабкин			<i>Бабкин</i>	04.18	Схема планировочной организации земельного участка	Стадия	Лист	Листов
						П	2	-	
Н.Контроль	Бабкин			<i>Бабкин</i>	04.18	Схема планировочной организации земельного участка	000 "Строительное Проектирование "КУБ"		
ГИП	Кербель			<i>Кербель</i>	04.18	М1:500	CUBE		

Согласовано: \_\_\_\_\_  
 Взам.инд. № \_\_\_\_\_  
 Подпись и дата \_\_\_\_\_  
 Инв.№ подл. \_\_\_\_\_