


Схема планировочной организации земельного участка

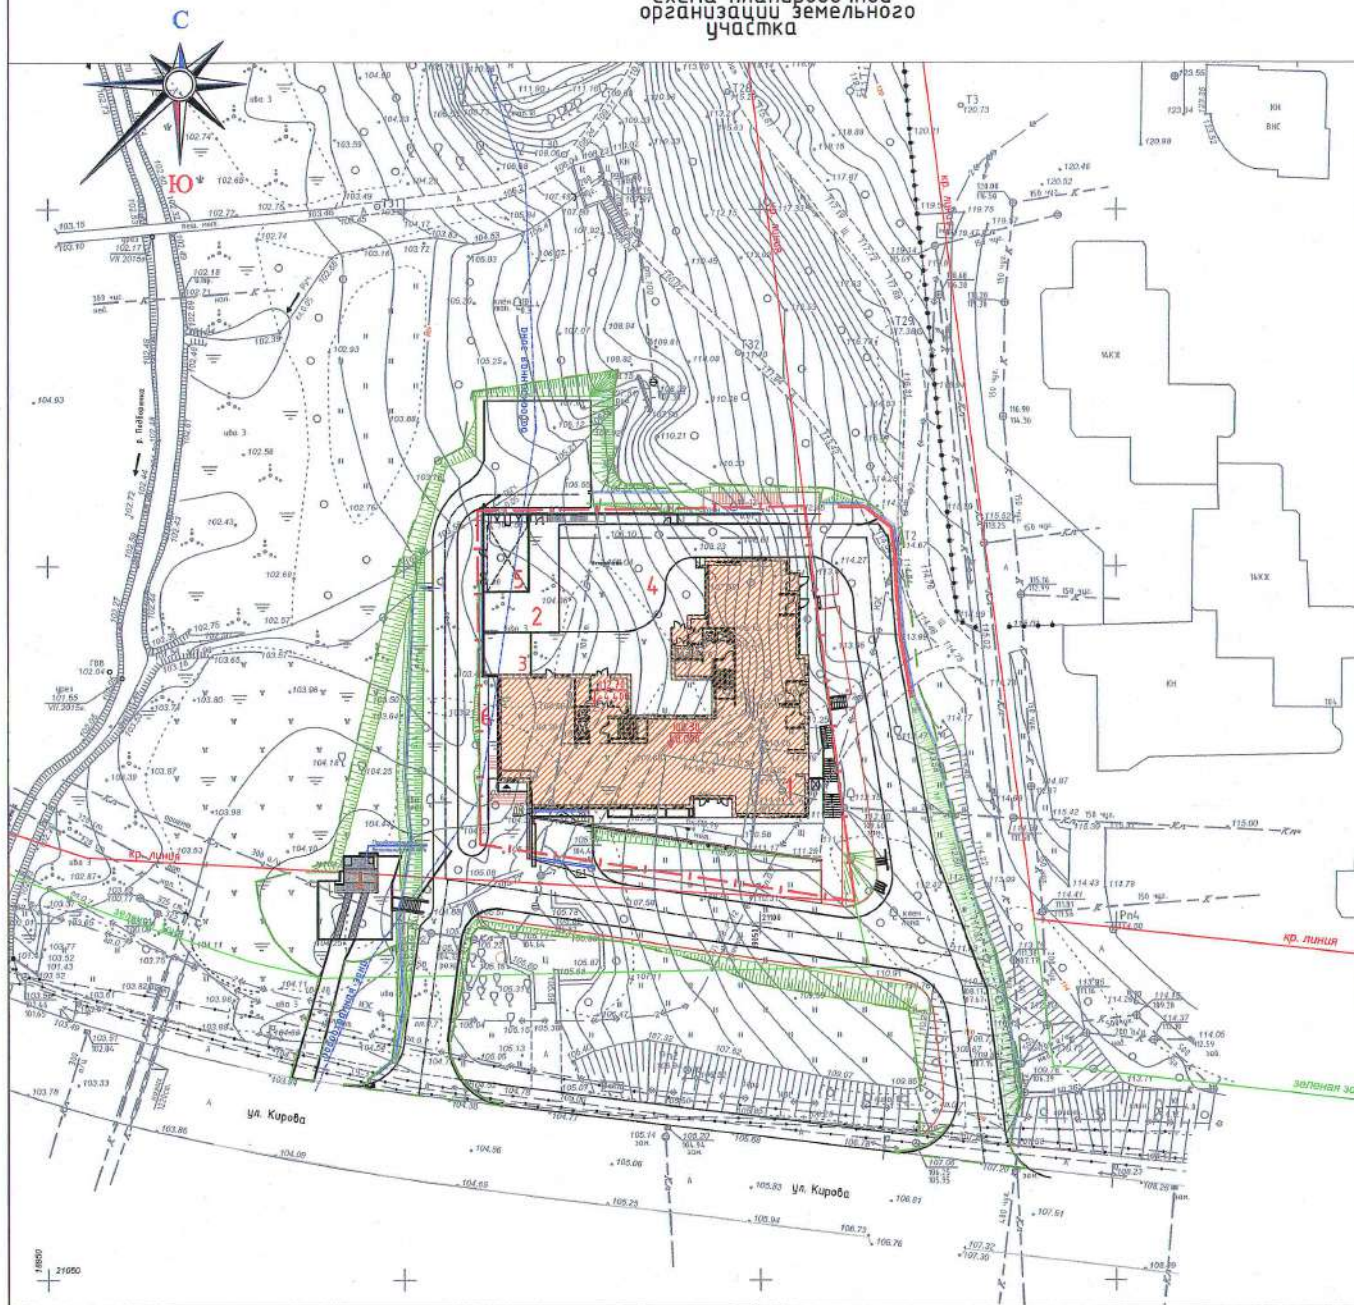

Экспликация зданий и сооружений

Номер на плане	Наименование	Примечание
1	Жилой дом	Проектируем.
2	Площадка для игр детей	Проектируем.
3	Площадка для отдыха	Проектируем.
4	Физкультурная площадка	Проектируем.
5	Встроенная ТП	Проектируем.
6	Площадка для чистки одежды	Проектируем.

1. Площадка для контейнеров ТБО расположена в подземном паркинге.

Условные обозначения

- Граница отвода
- Проектируемое здание
- Проезды
- Тропуары
- Подпорная стенка
- Родник

Зам. директора *И.А. Лукоянов*

483/16-ГП

Жилой комплекс "Родниковый" по ул. Кирова - Родниковая в г. Ижевске

с 6-ю встроенно-пристроенными нежилыми помещениями

ГИП	Векшина	12.17	генплан и транспорт	Стадия	Лист	Листов
Разработал	Бочкарева	12.17	Схема планировочной организации земельного участка	Р	З	3
Проверил	Векшина	12.17				
Н.контр.	Лукоянов	12.17				

ООО ПСК "Лик"

Формат А2