


Экспликация зданий и сооружений (I этап)

Номер плана	Наименование	Номер типового проекта (индивидуальный)	Кол. этажей
1	Жилой дом (блок 1, блок 2), в т.ч.	инд.	41
	1А- индивидуальный тепловой пункт	инд.	
	1Б- автостоянка на 196 м/мест	инд.	3
	1В- индивидуальный тепловой пункт	инд.	
	1Г- воздухозаборная шахта	инд.	
	1Д- шахта дымоудаления	инд.	
	1Е Площадка для мусоросборников		

ТЕХНИКО-ЭКОНОМИЧЕСКИЕ ПОКАЗАТЕЛИ

Наименование показателей	Единица измерения	Количество работ	
		в границах отвода	в границах благоустройства
Площадь участка,	га	0.6538	0.8158
в том числе: площадь застройки			
стилобатная часть,	м ²	5791.00	5791.00
в т.ч. жилой дом,	м ²	1809.00	1809.00
площадь покрытий,	м ²	3821.00	4628.00
площадь озеленения,	м ²	908.00	1721.00

— Граница отвода участка
 — Граница благоустройства

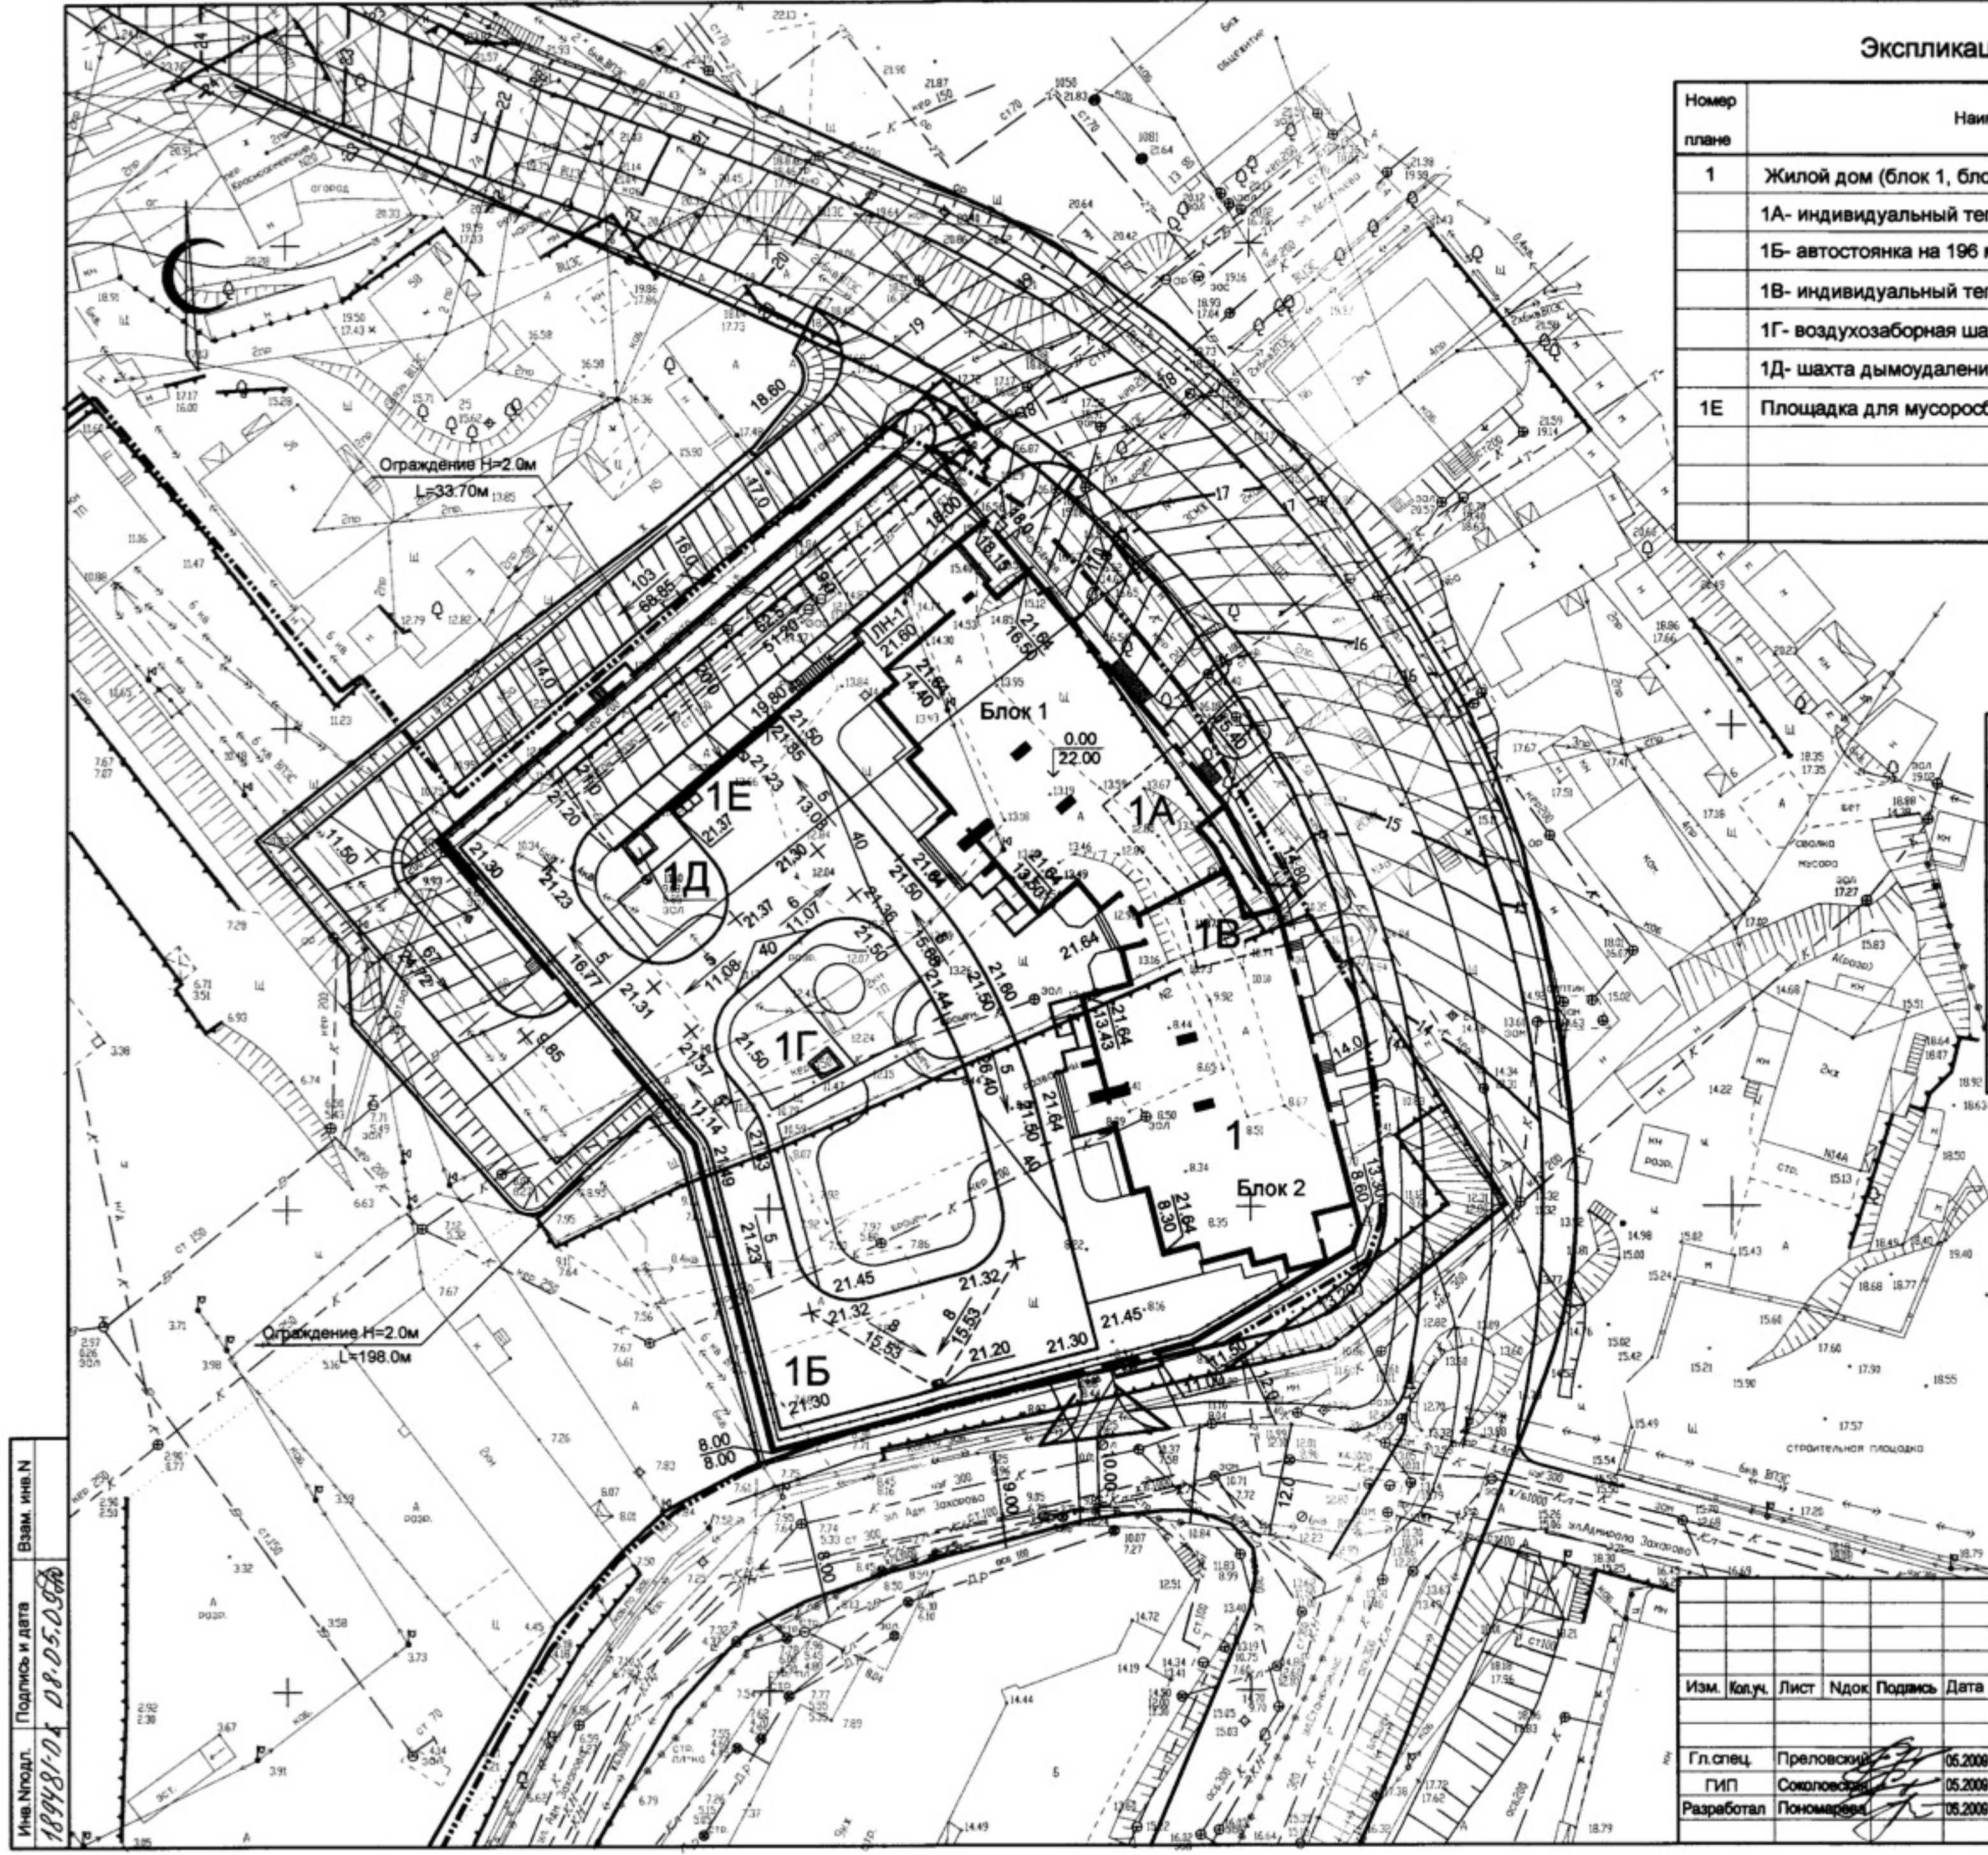

Изм. №подл. Подпись и дата
 189981-04 08.05.2008

0816-ПЗУ1			
Многофункциональный комплекс "Аквамарин" в районе бухты Федорова в г. Владивостоке. I этап			
Изм.	Кол.уч.	Лист	№док Подпись Дата
Гл. спец.	Преловский	05.2008	
ГИП	Соколовский	05.2008	
Разработал	Пономарев	05.2008	
Схема планировочной организации земельного участка			Стадия Лист Листов
План организации рельефа Генплан М 1:500			П 3
			ОАО "Приморгражданпроект" Мастерская №4