


Ведомость зданий и сооружений

Номер на плане	Наименование и обозначение	Этажность	Количество		Площадь, м <sup>2</sup>		Строительный объем, м <sup>3</sup>		Общая площадь помещений общественного назначения, м <sup>2</sup>
			Зданий	Квартир	Застройки	Общая (жилая)	здания	Всего	
Жилые здания									
2.1	Жилой дом литер 2.1	20	1	630	2427.0	28941.6	134215.0	1876.0	
2.2	Жилой дом литер 2.2	17	1	165	819.5	6252.1	36643.4	594.9	
2.3	Жилой дом литер 2.3	20	1	540	2562.0	27303.6	146758.7	1839.0	
2.4	Жилой дом литер 2.4	17	1	165	819.5	6252.1	36643.4	594.9	
2.5	Открытая автостоянка на 144м/м	1	-	-	3985.5				
2.6	БКТП	1	1	-	26.2				
Сооружения и площадки ( из расчета 2292 жит.+78 работающих в офисе)									
A1	Парковка гостевая			по расчету 92м/м	167м/м	фактически	69м/м*		
A2	Парковка для офисов			75м/м(офисы)		фактически	20м/м*		
Б	Детская игровая площадка			по расчету	1604	фактически	1604		
В	Площадка для занятия спортом			по расчету (50% обесп.)	2292	фактически	1900		
Г	Площадка для отдыха взрослых			по расчету	229	фактически	229		
Д	Хозяйственная площадка			по расчету	344	фактически	36		

\* - дефицит парковочных мест обеспечивается дополнительными м/местами на арендуемой территории.

Ситуационный план.

Проектируемый участок

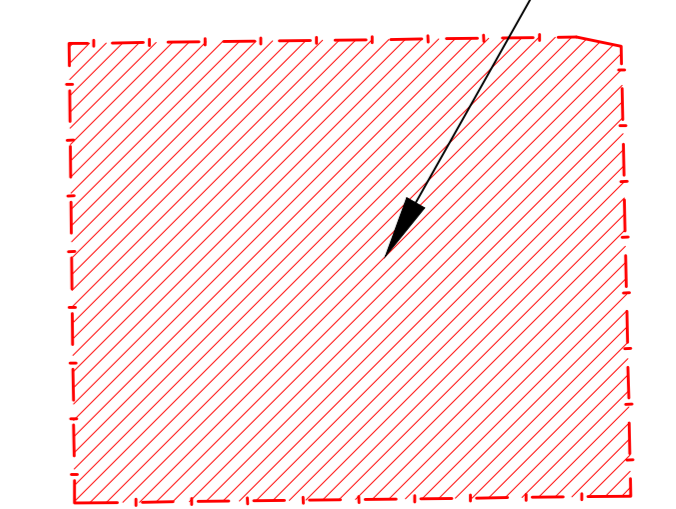

Гдед ГП\Никулина\Г\ИНСИТИ\ПЗУ\_1 УЧАСТИ

A01704/2-2.1, 2.2 2.3 2.4-ПЗУ					
Многоквартирные жилые дома со встроенными помещениями по ул. Кирилла Россинского в г. Краснодаре литер 2.1 (1-й этап строительства), литер 2.2 (2-й этап строительства), литер 2.3 (3-й этап строительства), литер 2.4 (4-й этап строительства).					
ИЗМ.	КОЛ.УЧ	ЛИСТ	№ ДОК.	ПОДПИСЬ	ДАТА
	Разработал	Никулина			12.17
	Гл.спец.	Никулина			12.17
	ГИП	Землянухина			12.17
	Норм.контр.	Никулина			12.17
Схема планировочной организации земельного участка.				СТАДИЯ	ЛИСТ
				П	2
Схема генплана. М 1:500 Ситуационный план.				ООО "Архитектс" г.Краснодар	