



РАЗДЕЛ 1. ЛИСТ 1.

Схема расположения земельного участка в окружении смежно расположенных земельных участков

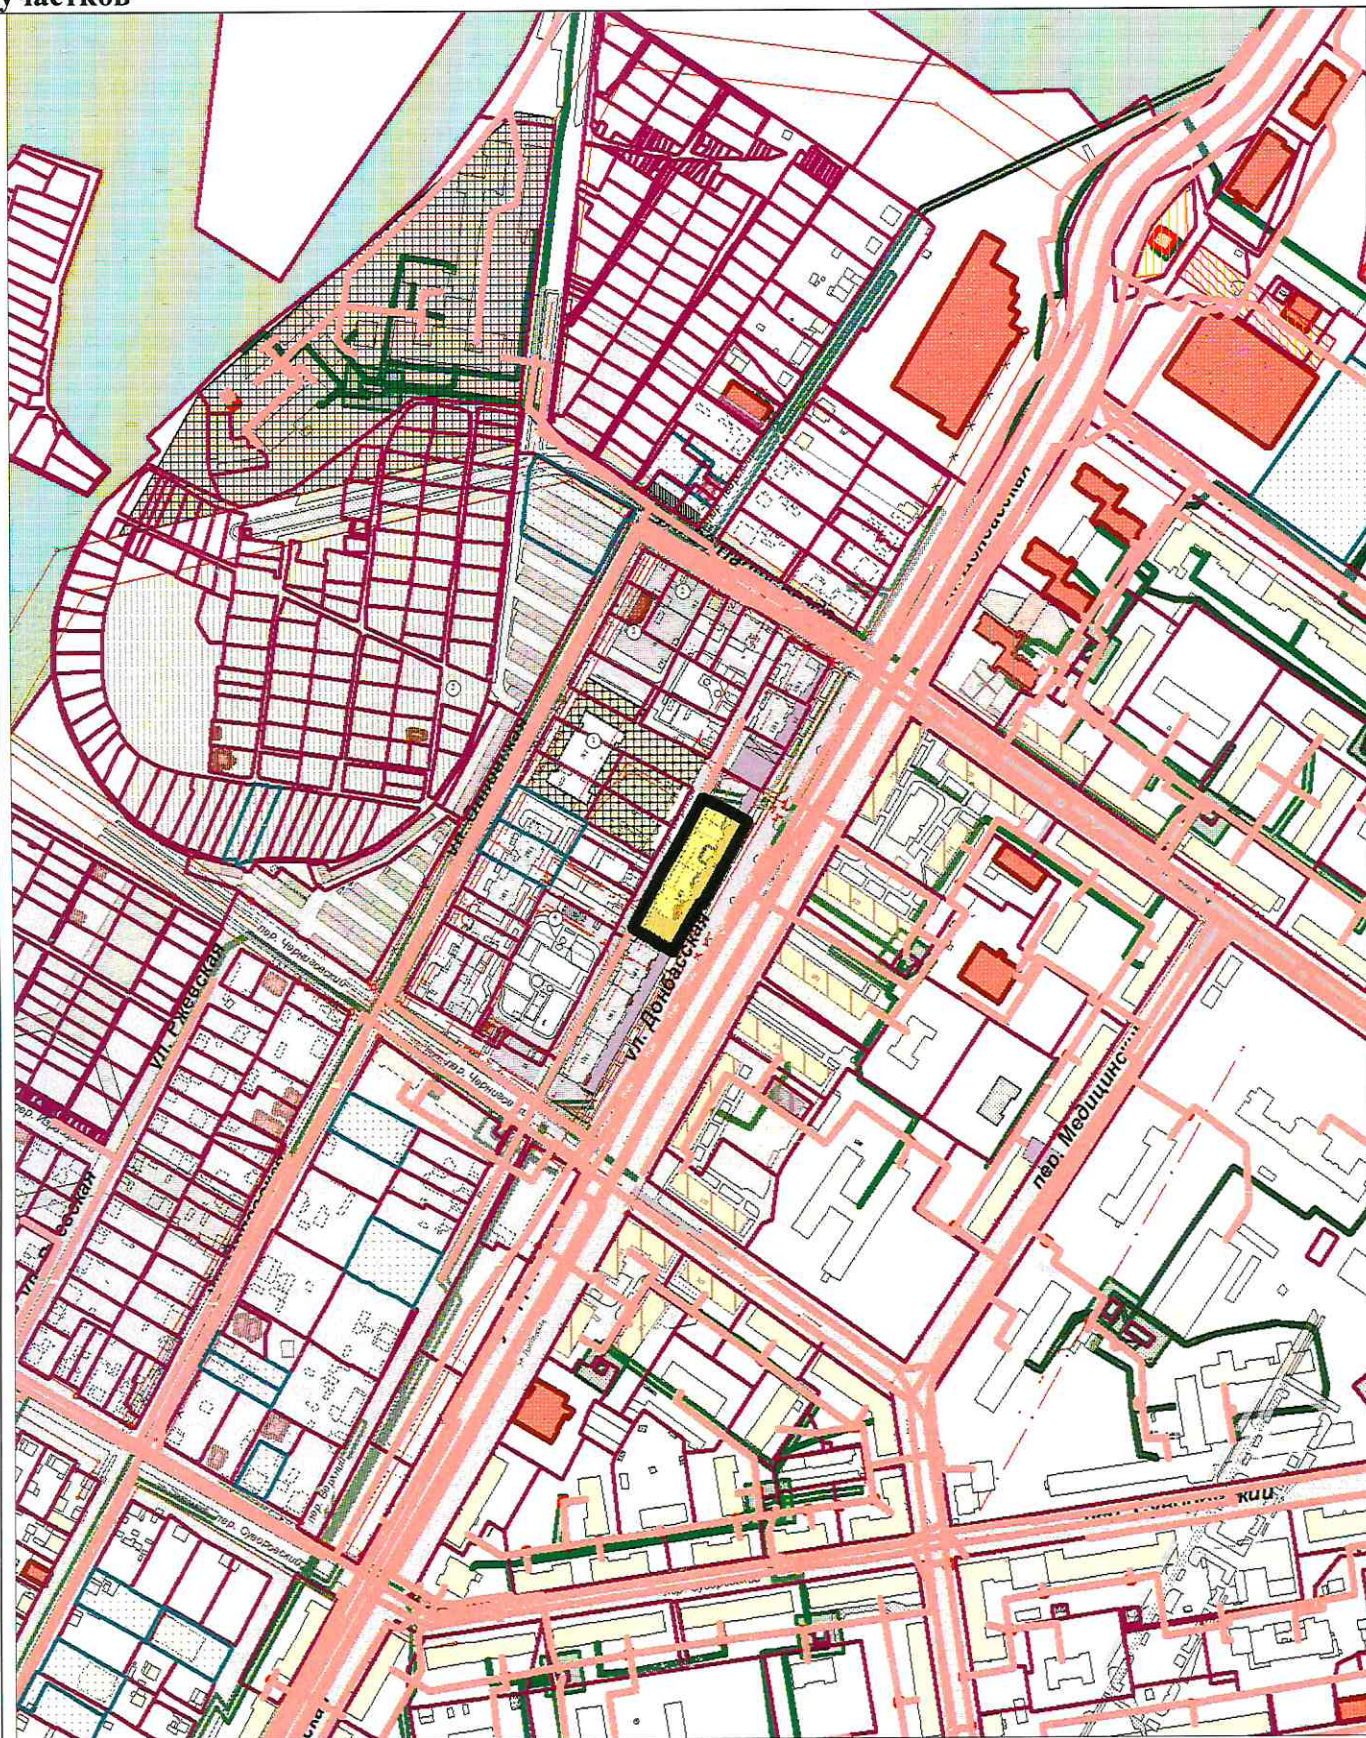

Экспликация объектов:

 - Местоположение земельного участка

Адрес:

Свердловская область, г. Екатеринбург,  
ул. Донбасская

Масштаб: 1:5000

Дата: 10.11.2020