


Ведомость жилых и общественных зданий и сооружений

№ по плану	Обозначение типового проекта	Этажность	Количество		Площадь		Строительный объем	
			зданий	квартир	застройки	общая	здания	всего
1-я очередь, 1-й этап строительства								
1А	Жилая секция	6	1	19	513.49	1306.48		0338.29
1Б	Жилая секция	9	1	39	554.07	2242.45		15652.36
1В	Жилая секция	12	1	76	585.74	3738.89		9726.46
					134	1653.30	7287.82	45717.11
2	Трансформаторная подстанция	1	1	—	90.00	90.00	—	342.00 342.00
1-я очередь, 2-й этап строительства								
1Г	Жилая секция	24	1	183	626.76	8472.26		41810.24
					183	626.76	8472.26	41810.24
1-я очередь, 3-й этап строительства								
3	Автостоянка							

Ведомость установки дорожных знаков

Условное обозначение	Описание объекта
5.16.2	Пешеходный переход левый
5.16.1	Пешеходный переход правый

МУП ГОРЬКА РЯЗАНЬ
 «РЯЗАНСКОЕ МУНИЦИПАЛЬНОЕ ПРЕДПРИЯТИЕ ТЕПЛОТЫХ СЕТЕЙ»
 ПРОИЗВОСТВА ТЕХНИЧЕСКОГО СТОИТЬ
 Соглашение № 115-1-03 от 18.01.2019
 Срок действия до 31.03.2019
 Подписано: *Сидорова* *подпись*
 на 1-й этаж *Сидорова* и *Сидорова* *подпись*

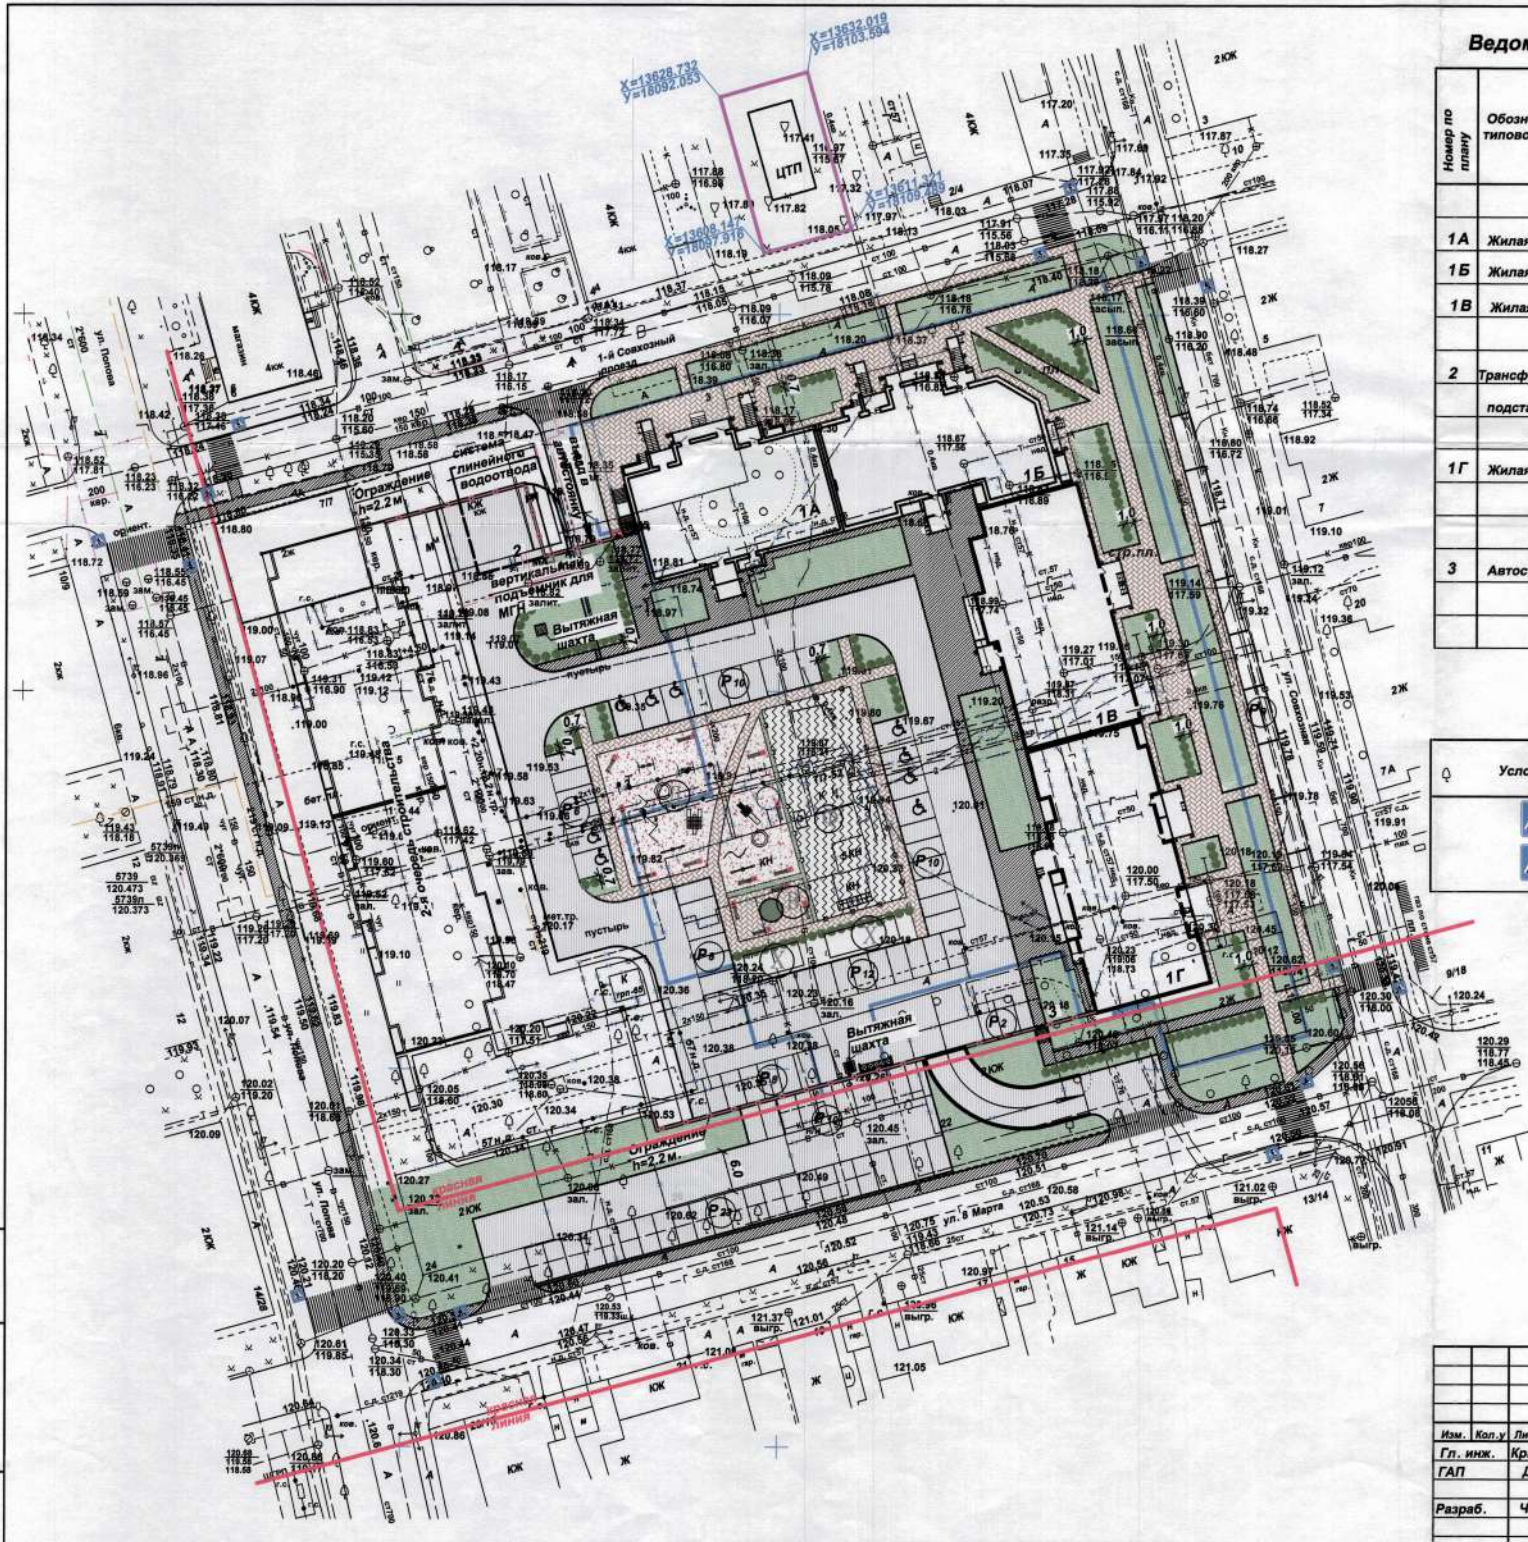

405-ПЗУ

Многоквартирный жилой дом с нежилыми помещениями по адресу: г. Рязань, ул. Совхозная

Изм.	Кол. у	Лист	Индок.	Подпись	Дата	Схема планировочной организации земельного участка	Стадия	Лист	Листов				
Гл. инж.		Крысанова	1/10	<i>Крысанова</i>	02.18					Схема генплана 1 и 2 очередей строительства	П	10	ООО "Проектный институт "Ника и Ко"
Разраб.		Чернова	1/10	<i>Чернова</i>	02.18								

Имя, № подл. Подпись и дата. Взам инв. №