

Ведомость малых архитектурных форм и переносных изделий

Поз.	Обозначение	Наименование	Кол-во							Примечание
			1я очередь	2я очередь	3я очередь	4я очередь	5я очередь	6я очередь	7я очередь	
1		Лавочка тип 1	2	2	-	-	-	-	4	АО "ГРАЖДАНСТРОЙ"
2		Урна тип 1	2	2	-	-	-	-	4	АО "ГРАЖДАНСТРОЙ"
3		Песочница	1	1	-	-	-	-	2	ТП 310-5-4
4		Качалка -балансир КБ 1	-	4	-	-	-	-	4	АО "ГРАЖДАНСТРОЙ"
5		Игровой комплекс тип 1	1	1	-	-	-	-	2	АО "ГРАЖДАНСТРОЙ"
6		Турник +Брусья тип 1	1	1	-	-	-	-	2	АО "ГРАЖДАНСТРОЙ"
7		Лабиринт тип 1	-	-	1	-	-	-	1	АО "ГРАЖДАНСТРОЙ"
8		Ограждение мусоросборника 3П	1	-	-	-	1	-	2	ЗАО "ЭКОН"™
		Ограждение мусоросборника 2П	1	-	-	-	1	-	2	
		Контейнер ТБО БК -0,75 (на колесах)	5	-	-	-	5	-	10	
9		Ограждение металлическое О-354 м.п.	88	64	37	-	-	-	189	ООО "АВЕН-М"
10		И-1 Ворота футбольные (средние) с баскетбольным кольцом	-	-	2	-	-	-	2	ООО "АВЕН-М"
11		Стойка для чистки ковров и вещей	1	-	1	-	-	-	2	ТП 310-5-4
12		Гимнастическая стенка	1	-	1	-	-	-	2	ТП 320-52
13		Стойка для сушки белья	3	-	3	-	-	-	6	ТП 310-5-4
14		Теннисный стол И-4	1	-	1	-	-	-	2	ООО "АВЕН-М"
15		Спортивный комплекс СК -1(СК 001)	1	-	-	-	-	-	1	ООО "Завод швейного оборудования"
16		Стол тип 1	1	1	-	-	-	-	2	Типовой проект 320-18-4

Ведомость жилых и общественных зданий и сооружений

Номер на плане	Наименование и обозначение	Этажность	Здания	Количество		Площадь, м <sup>2</sup>				Строительный объем, м <sup>3</sup>	
				квартир	зданий	застройки		Площадь квартир		Здания	Всего
						зданий	всего	общественных помещений	всего		
1	Множквартирный дом №7 с нежилыми помещениями / проект /	10	1	779	779	6426.39	6426.39	32097.06	32097.06	168137.55	168137.55
2	ТП / отдельный проект /	1	1					1943.49	1943.49		
3	Парковка постоянного хранения общей вместимостью 151 м/м / проект /	1	2								
4	Площадка для сбора ТБО / проект /										
5	Гостевые парковки вместимостью 74 м/м										

Ведомость тротуаров, дорожек и площадок

Поз.	Наименование	Тип	Площадь покрытия, м <sup>2</sup>							Примечание (условное обозначение)	
			1я очередь	2я очередь	3я очередь	4я очередь	5я очередь	6я очередь	7я очередь		
1	Асфальтобетонное покрытие проездов и площадок для парковки.	1	2088	681	841	496	853	928	1891	7728	
2	Асфальтобетонное покрытие хоз. площадок и тротуара.	2	582	402	346	263	257	323	434	2607	
3	Покрытие пожарного проезда	3	179	49	46	110	150	112	285	931	
4	Устройство борта БР 100.30.15 на бетонном основании. м.п.		409	166	196	138	140	240	424	1713	
5	Устройство борта БР 100.20.8 на бетонном основании. м.п.		338	267	199	105	143	194	316	1562	
6	Устройство покрытия площадок (спецсмесь).	4	44	224	-	-	-	-	-	268	

Ведомость элементов озеленения


Поз.	Наименование породы или вид насаждения	Возраст лет	Площадь покрытия, м <sup>2</sup>							Примечание (условное обозначение)	
			1я очередь	2я очередь	3я очередь	4я очередь	5я очередь	6я очередь	7я очередь		
1	Газон обыкновенный (h=0.15 м). в т.ч. по пожарному проезду (h=0.05 м).	м2	2249	975	1175	531	545	1044	1776	8295	
			179	49	46	110	150	112	285	931	
2	Сирень Вангутта в рядовой посадке. м.п	3	103	61	71	-	-	-	-	235	Саженец
3	Сирень венгерская	5	3	9	-	3	3	-	-	18	Саженец
4	Лиля европейская	7	4	1	2	1	1	5	4	18	Саженец
5	Береза плакучая	5-7	4	-	2	1	1	2	3	13	Саженец

- Расстояние между кустарниками в рядовой посадке - 0.5 м.
- Для устройства газона лугового рекомендуется использовать: мятлик луговой 27 кг. на 1 га. + овсяница луговая - 60 кг. на 1 га. + райграс пастбищный - 25 кг. на 1 га. + клевер белый - 10 кг. на га. + мак альпийский - 14 кг. на га. + ромашка белая - 24 кг. на га.=160 кг на 1 га.
- Расстояния от сооружений в м - деревья кустарники:
 


от стен здания	5.0	1.5
от бортов тротуара	0.7	0.5
от дороги	2.0	1.0

 Расстояния от подземных коммуникаций в м - деревья кустарники
 

теплотель	2.0	1.0
водопровод	2.0	--
канализация	2.0	1.0
электрокабель	2.0	0.7
- На гостевых автостоянках нанести разметку 1.1 по ГОСТ 32953-2014
- На спортивной площадке перед устройством газона уплотнить грунт катком в 2 прохода.

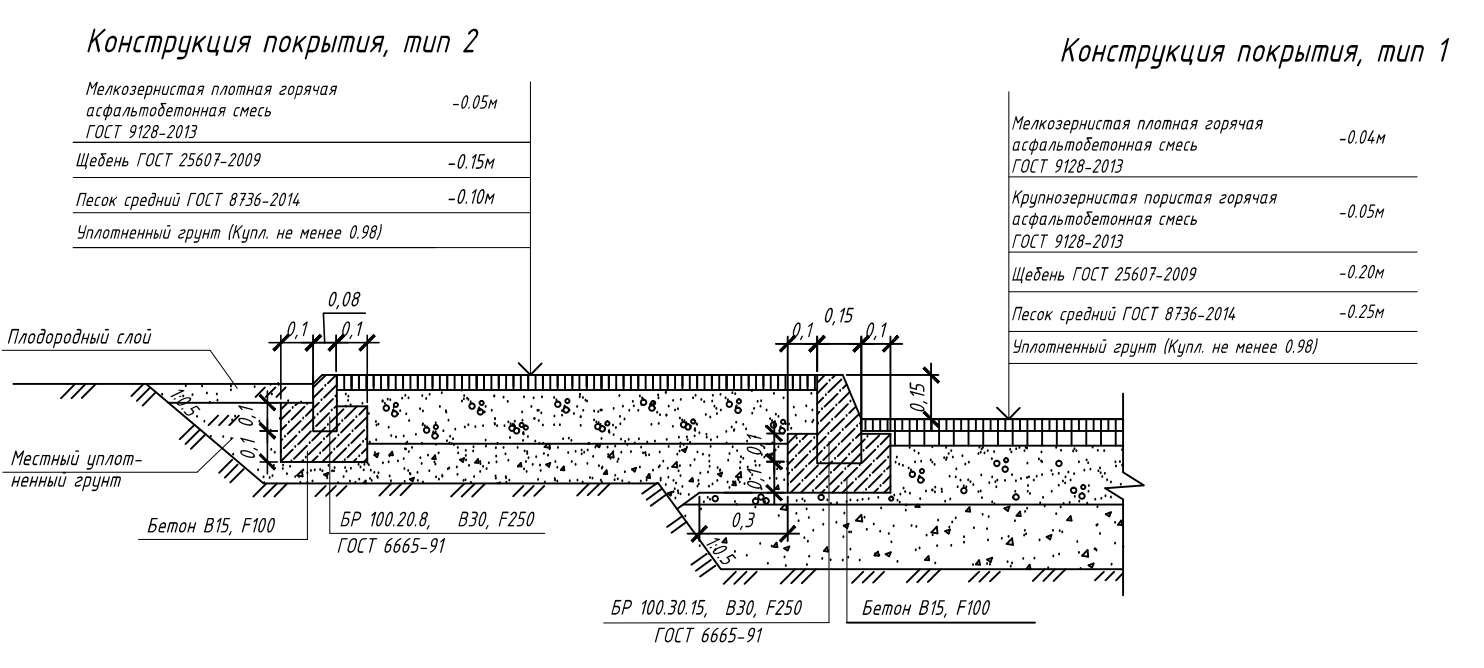

СХЕМЫ УСТРОЙСТВА ПониЖЕННОГО борДЮРА

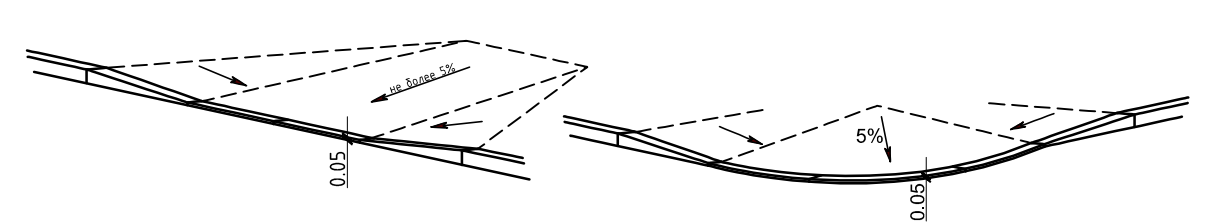

УСЛОВНЫЕ ОБОЗНАЧЕНИЯ		
①	Номер здания, сооружения	Граница участка
	Красная линия	
	Место допустимого размещения зданий	
	Граница 2-ой очереди строительства	
	Граница 4-ой очереди строительства	
	Граница 6-ой очереди строительства	
	Понижение бортового камня	
	Граница 1-ой очереди строительства	
	Граница 3-ой очереди строительства	
	Граница 5-ой очереди строительства	
	Граница 7-ой очереди строительства	

Ив. № подл. 212565  
Лист и дата 01.2021  
Взам. инв. № 210981

140/2018-7-ПЗУ					
Множквартирный дом №7 (по генплану) с нежилыми помещениями в квартале №1 жилого района ЮГ-III в г. Смоленске					
Изм.	Кол-во	Лист	№ док.	Подпись	Дата
Разраб.	Саморига	Лист			01.21
Множквартирный дом №7 с нежилыми помещениями			Стадия	Лист	Листов
			П	5	
Проверил	Саморига	Лист			01.21
Н. контр.	Александрова	Лист			01.21
План благоустройства территории. М 1:500					ООО "Монолит"