
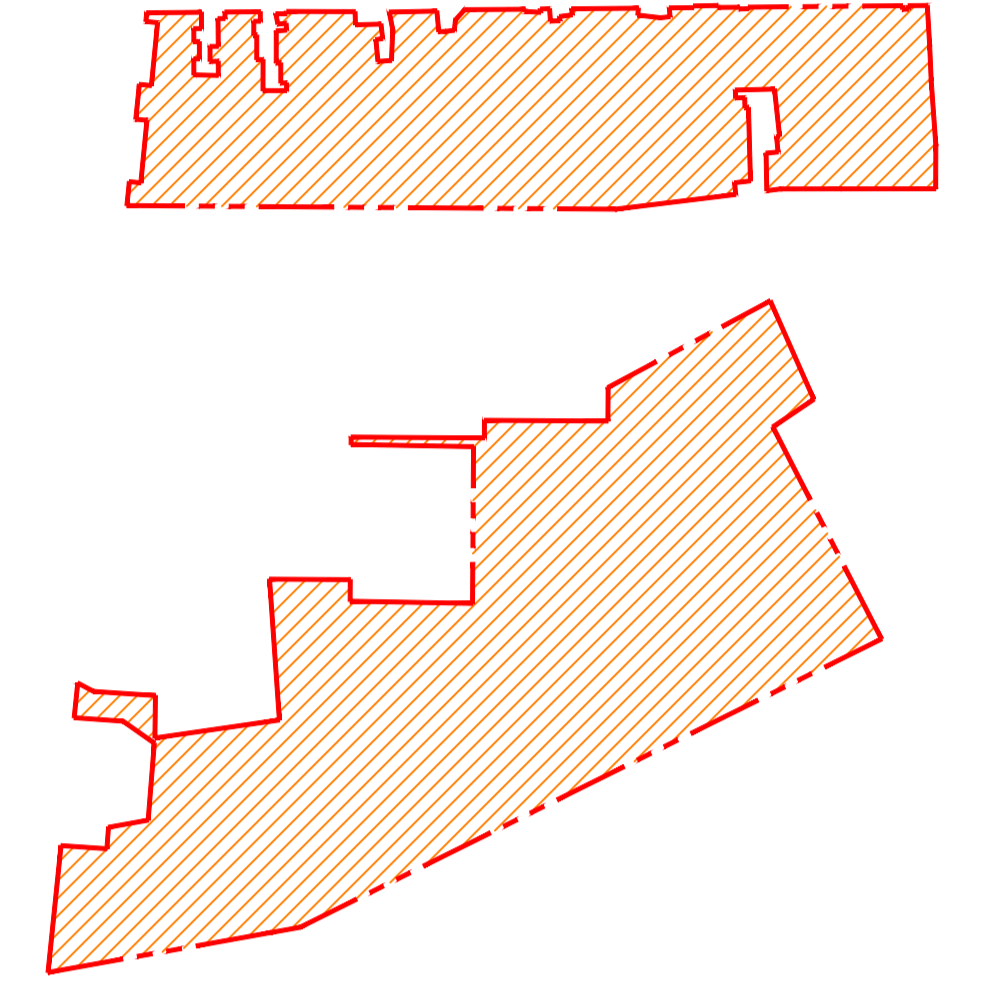


Генеральный план микрорайона
М 1:500

С

Ситуационный план
М 1:2000

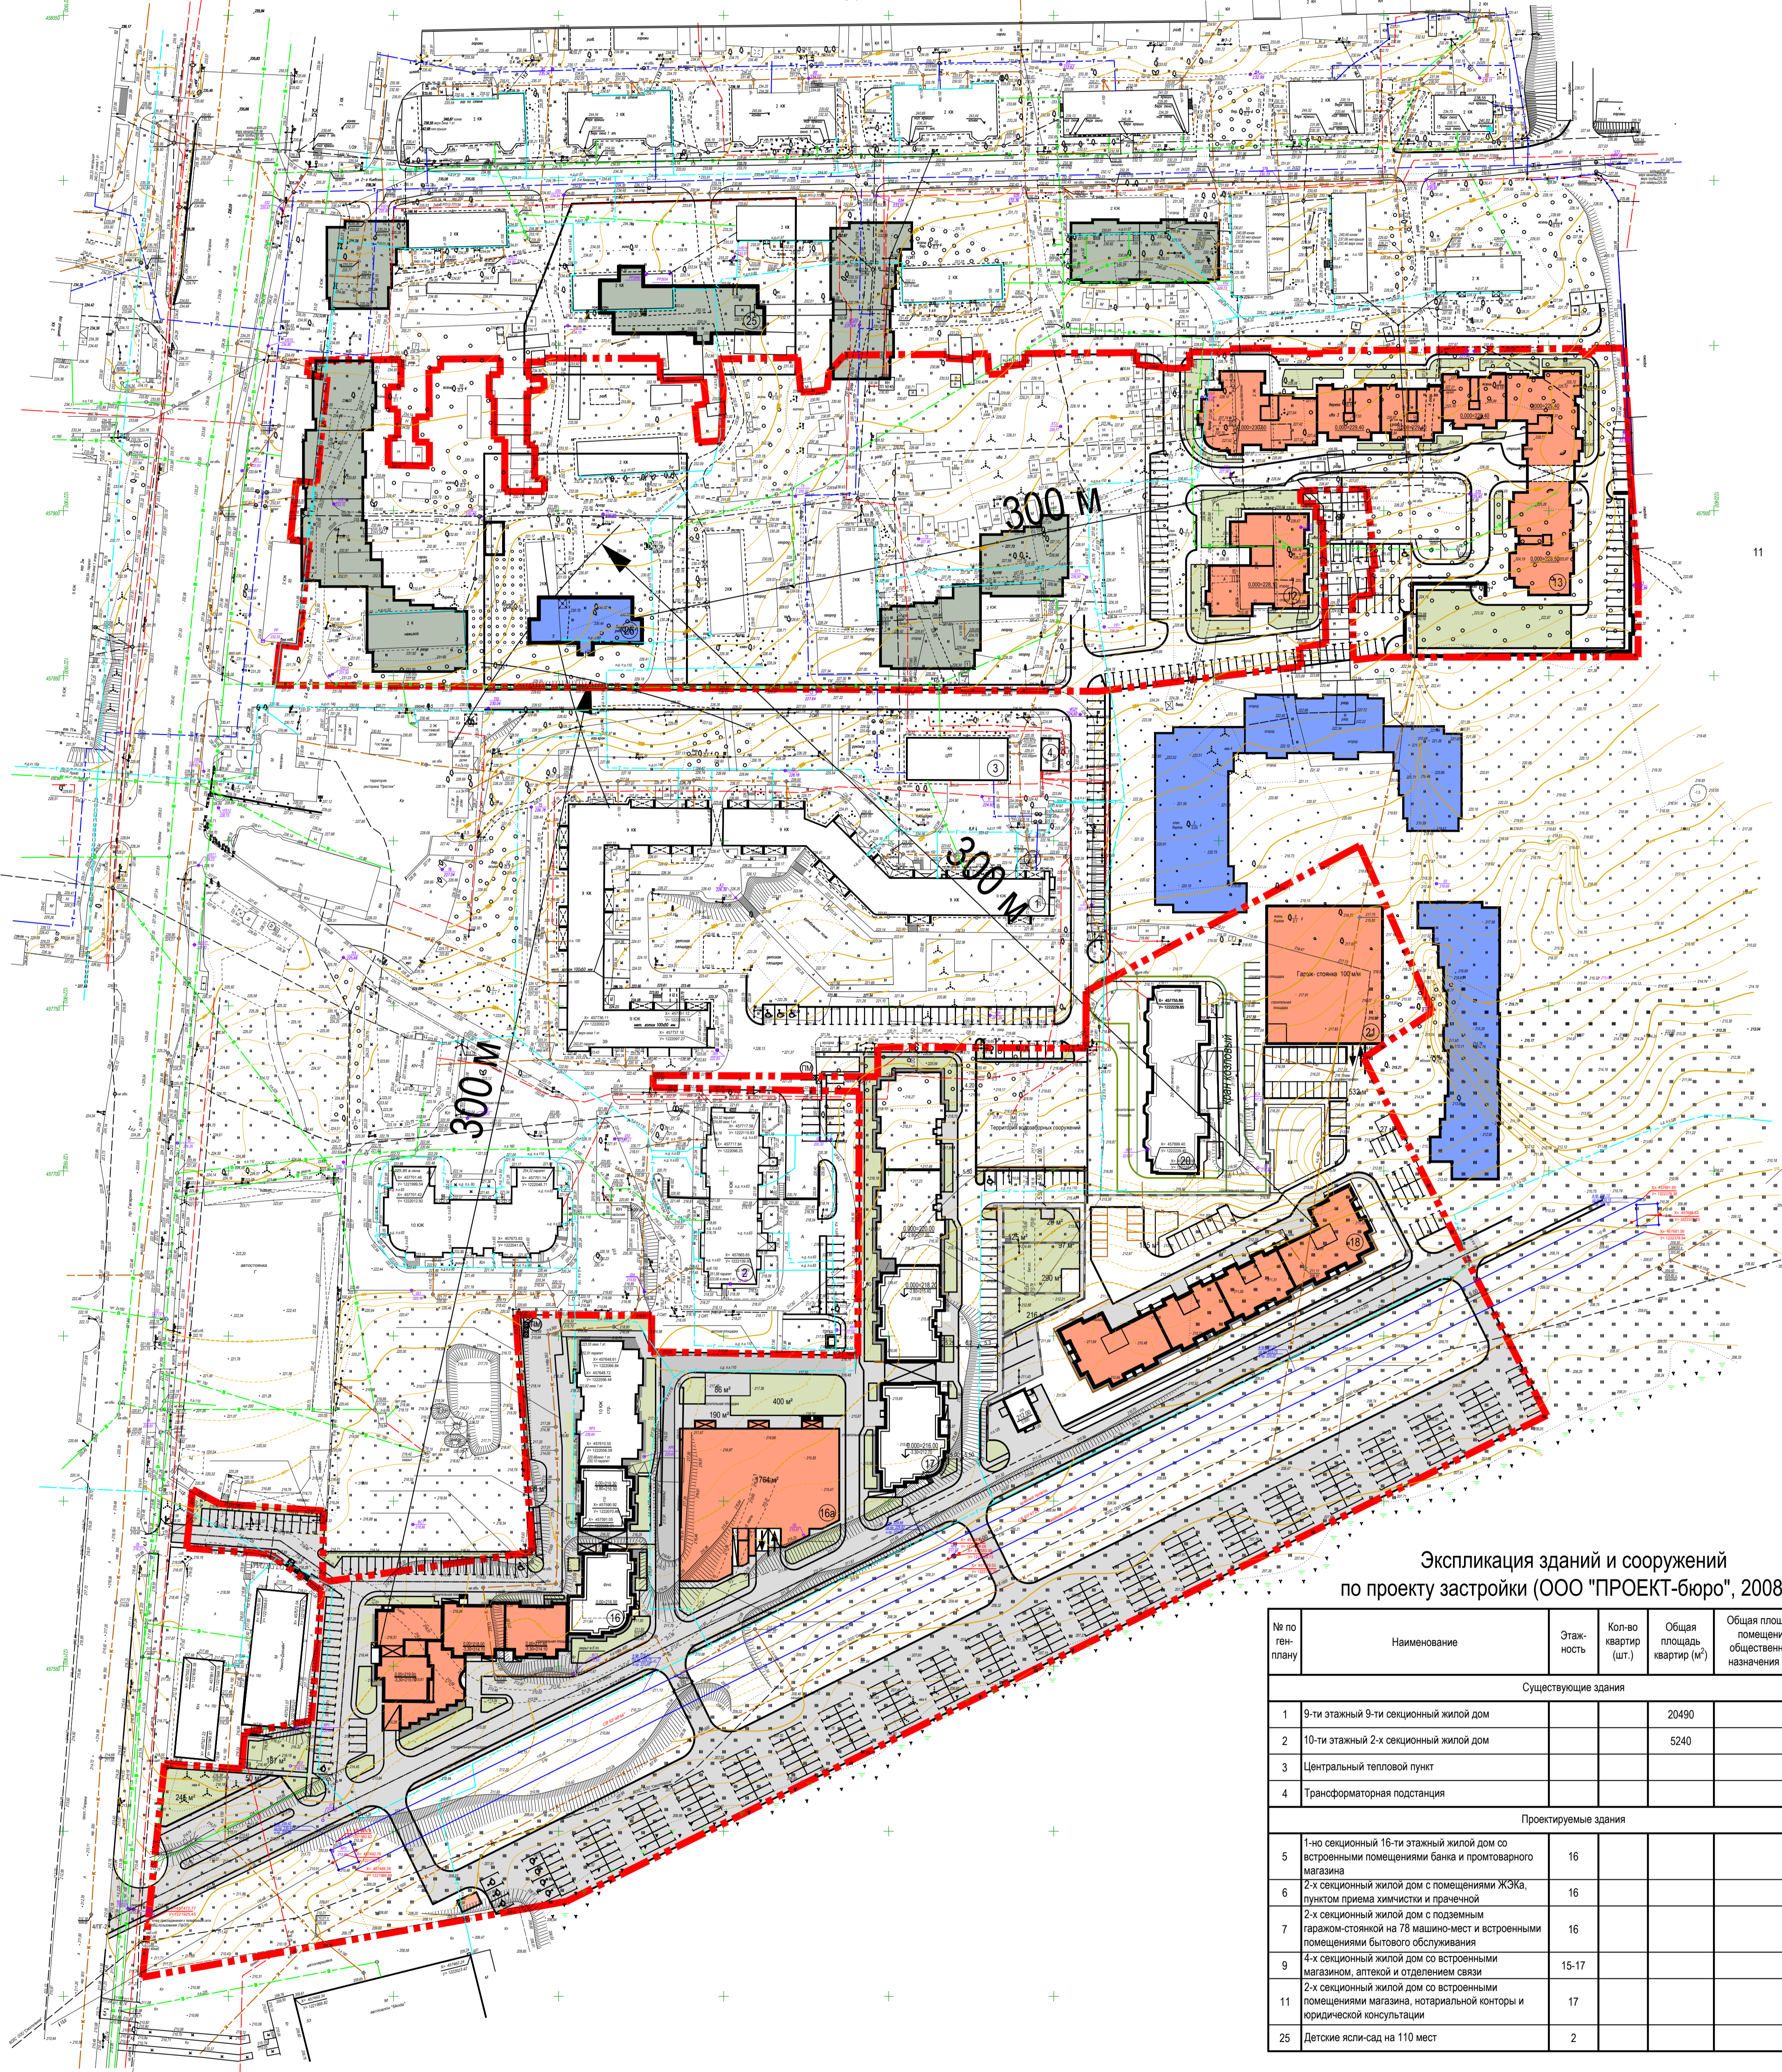

- Условные обозначения
- Границы участков ООО "Стройинвестпроект"
 - Здания и сооружения существующие
 - Здания и сооружения строящиеся или имеющие разрешение на строительство
 - Здания и сооружения проектируемые в 2017 г.
 - Здания и сооружения перспективного строительства в 2018 г.
 - Здания по проекту застройки 2008 г. (ООО "ПРОЕКТ-Бюро")
 - Проектируемые проезды

Экспликация зданий и сооружений
по проекту застройки (ООО "ПРОЕКТ-Бюро", 2008 г.)

№ по ген. плану	Наименование	Этажность	Кол-во квартир (шт.)	Общая площадь квартир (кв. м)	Общая площадь помещений общественного назначения (кв. м)	Примечание
Существующие здания						
1	9-ти этажный 9-ти секционный жилой дом			20490		
2	10-ти этажный 2-х секционный жилой дом			5240		
3	Центральный тепловой пункт					
4	Трансформаторная подстанция					
Проектируемые здания						
5	1-но секционный 16-ти этажный жилой дом со встроенными помещениями баня и промтоварного магазина		16			
6	2-х секционный жилой дом с помещениями ЖЭКа, пунктом приема химической и прачечной		16			
7	2-х секционный жилой дом с подвальными паркингом-стоянкой на 78 машино-мест и встроенными помещениями бытового обслуживания		16			
9	4-х секционный жилой дом со встроенными магазином, аптекой и отделением связи		15-17			
11	2-х секционный жилой дом со встроенными помещениями магазина, нотариальной конторы и юридической консультации		17			
25	Детские ясли-сад на 110 мест		2			

Экспликация зданий и сооружений
в границах землеотводов ООО "Стройинвестпроект", 2017 г.

№ по ген. плану	Наименование	Этажность	Кол-во квартир (шт.)	Общая площадь квартир (кв. м)	Общая площадь помещений общественного назначения (кв. м)	Примечание
12	1-но секционный жилой дом №12					
13	6-ти секционный жилой дом №13					
16	6-ти секционный жилой дом №16	10	228	13582,78	376,87	
17	4-х секционный жилой дом №17	10	277	17560,76	174,08	
17а	Гараж-стоянка на 138 машино-мест					
18	4-х секционный жилой дом №18					
20	2-х секционный жилой дом №20					
21	Гараж-стоянка на 100 машино-мест					
26	Детские ясли-сад на 90 мест		2			

				ГП		
				г. Смоленск, мкр-н "Семичевка"		
Изм.	Копч.	Лист	№ док.	Подпись	Дата	
Разраб.	Уольцев				11.17	
				Стадия	Лист	Листов
				П		
				ООО «Архитектура»		

Изм. № по плану Подпись и дата Взам. инв. № Сопровождение