


**РАЗДЕЛ 1. ЛИСТ 1.**

**Схема расположения земельного участка в окружении смежно расположенных земельных участков**

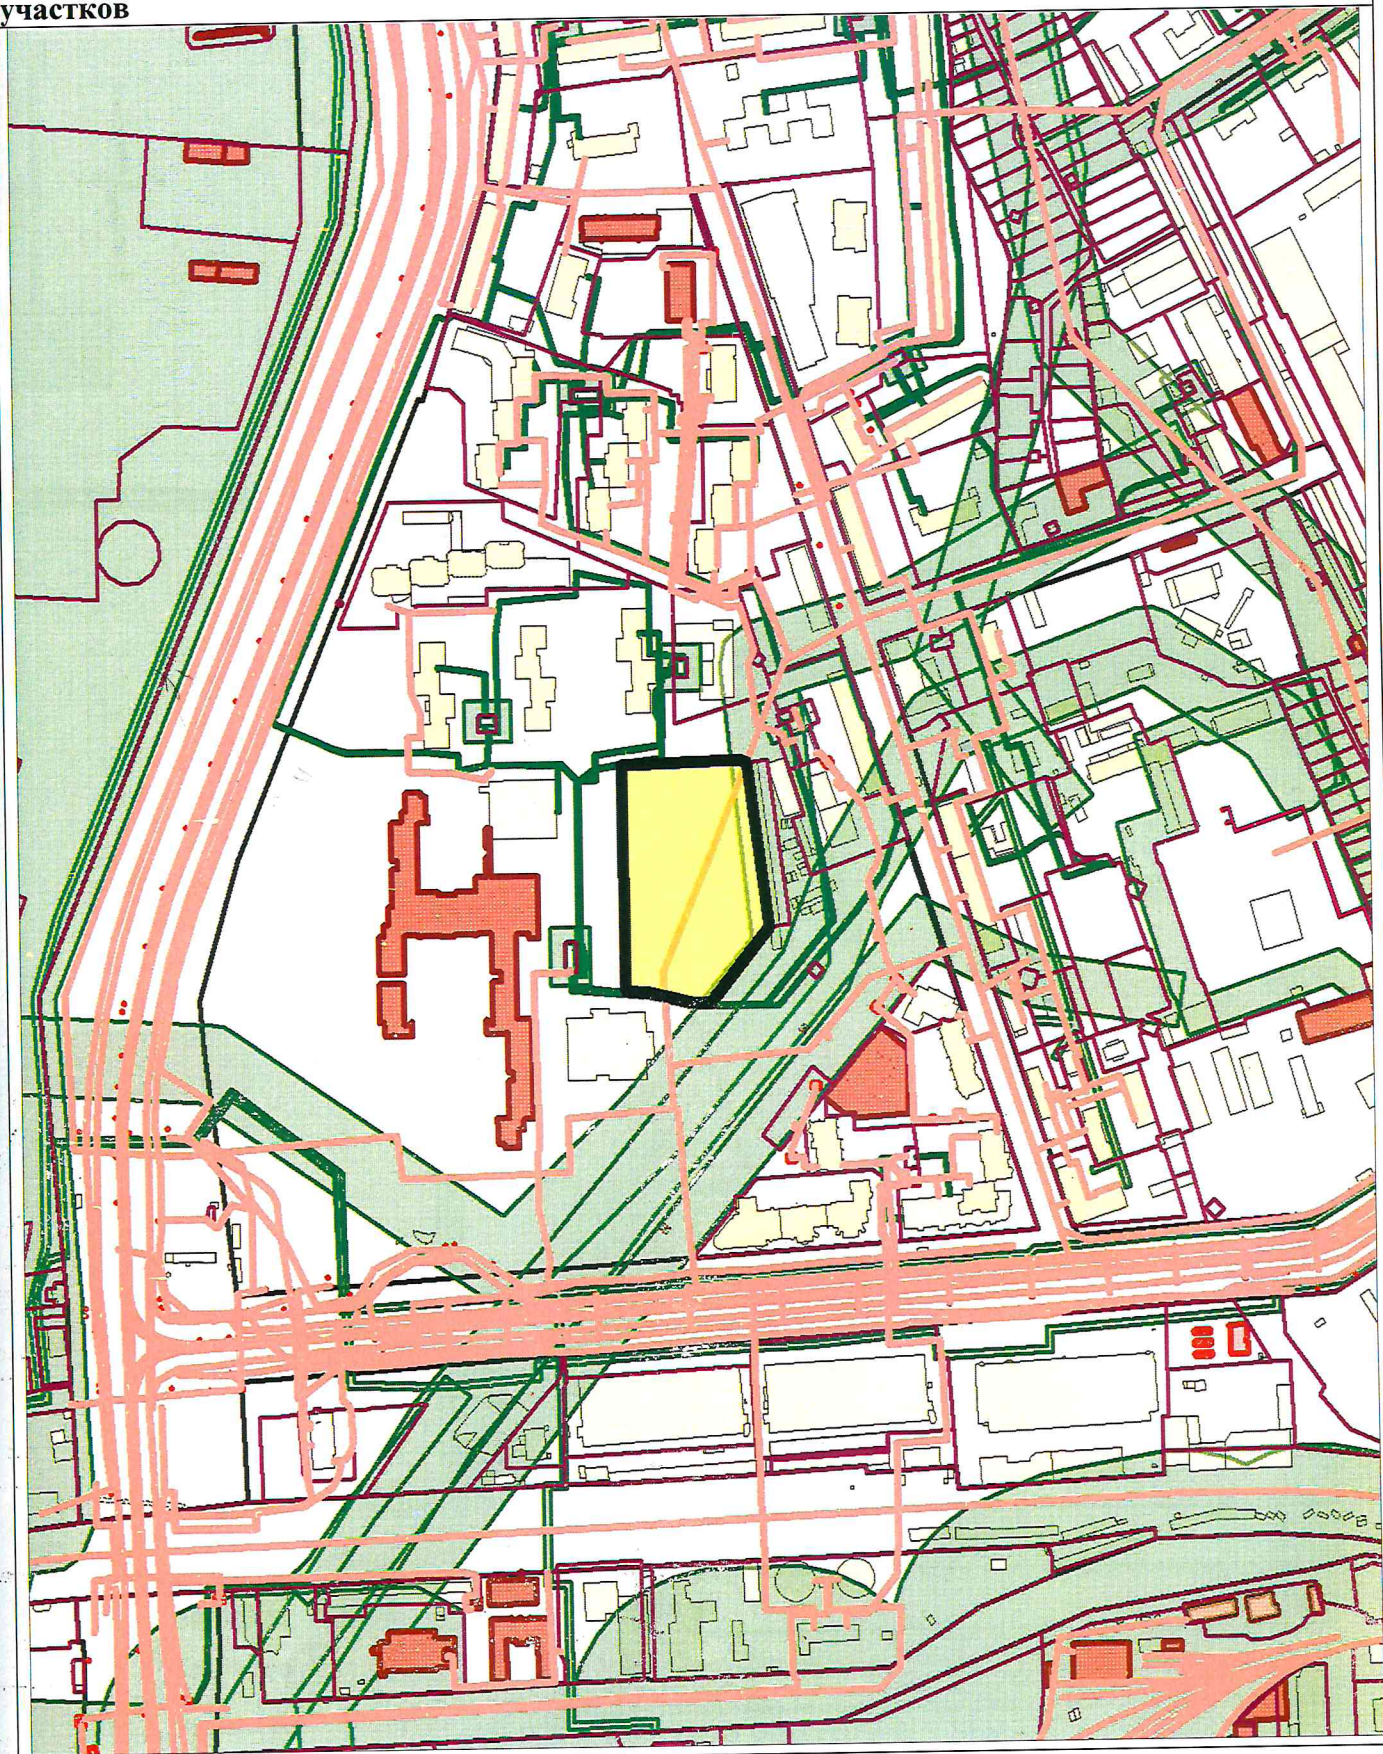

Экспликация объектов:

 - Местоположение земельного участка

Адрес:

Свердловская область, г. Екатеринбург, пр-кт  
Космонавтов, дом 26

Масштаб: 1:5000

Дата: 24.11.2020