


Схема планировочной организации земельного участка

Технико-экономические показатели земельного участка.

№ п/п	Наименование показателей	Ед. изм.	Количество
1	Площадь отведенной территории	м ²	3682,91
2	Площадь застройки	м ²	1529,58
3	Коэффициент застройки	%	41,53
4	Процент озеленения	%	11,59
5	Площадь территории, занимаемая под:		
6	- зеленые насаждения	м ²	427,03
7	- проезды, разворотные площадки и тротуары	м ²	1726,30
	- проезды, разворотные площадки и тротуары за пределами участка	м ²	706,10
8	- площадка для мусороконтейнеров	м ²	

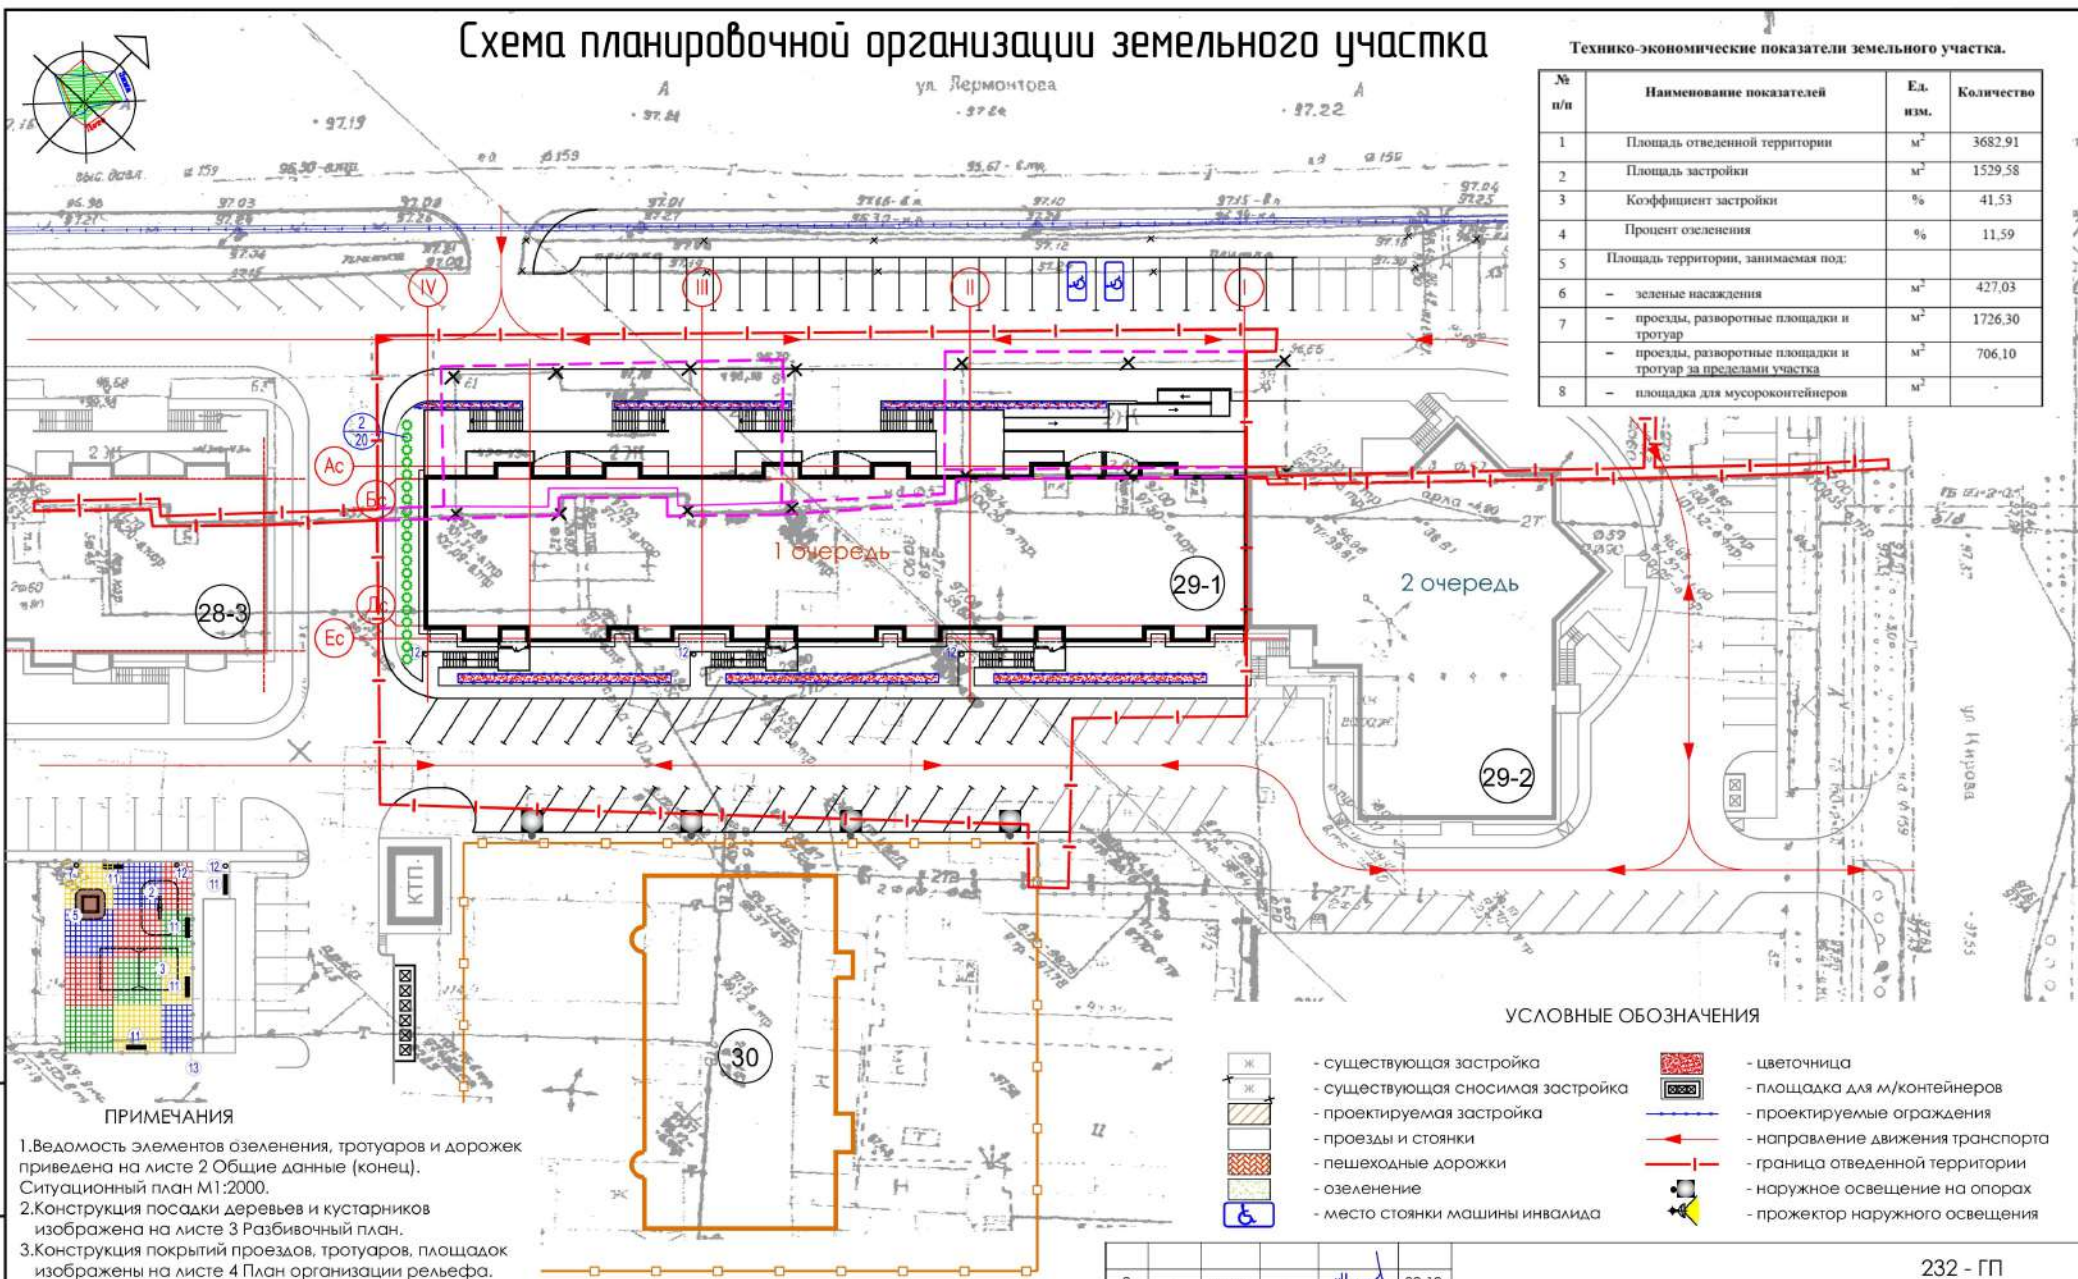

УСЛОВНЫЕ ОБОЗНАЧЕНИЯ

- существующая застройка
- существующая сносимая застройка
- проектируемая застройка
- проезды и стоянки
- пешеходные дорожки
- озеленение
- место стоянки машины инвалида
- цветочница
- площадка для м/контейнеров
- проектируемое ограждение
- направление движения транспорта
- граница отведенной территории
- наружное освещение на опорах
- прожектор наружного освещения

ПРИМЕЧАНИЯ

- Ведомость элементов озеленения, тротуаров и дорожек приведена на листе 2 Общие данные (конец). Ситуационный план М1:2000.
- Конструкция посадки деревьев и кустарников изображена на листе 3 Разбивочный план.
- Конструкция покрытий проездов, тротуаров, площадок изображены на листе 4 План организации рельефа.

ЭКСПЛИКАЦИЯ ЗДАНИЙ И СООРУЖЕНИЙ

Номер по генплану	Наименование	Колич.	Этажн.	Прим.
28-3	110-квартирный жилой дом	1	12	строющ.
29-1	198-квартирный жилой дом	1	12	проект.
29-2	74-квартирный жилой дом	1	14	проект. (2 этап)
30	Детский сад-ясли на 100 мест	1	3	проект. (3 этап)

3	-	зам.	-	<i>Шариф</i>	02.18
2	-	зам.	-	<i>Шариф</i>	06.17
1	-	зам.	-	<i>Шариф</i>	11.16
Изм.	Кол.уч.	Лист	№ док.	Подпись	Дата
ГИП	Никифоров	<i>Никифоров</i>			
Проверил	Кондаков	<i>Кондаков</i>			
Исполнит.	Марков	<i>Марков</i>			
Инв. №	7058				

232 - ГП

Жилой комплекс с сокультбытом в квартале 74 г. Якутска (III очередь)

Многоквартирный жилой дом с сокультбытом (поз. 29-1)

Стадия Лист Листов

Р 6

Схема планировочной организации земельного участка М 1:500



ООО "ДСК-Проект" г. Якутск

Взам. инв. №

Подпись и дата

Инв. № подл. 7058