

ВЕДОМОСТЬ ЖИЛЫХ И ОБЩЕСТВЕННЫХ ЗДАНИЙ И СООРУЖЕНИЙ


Номер на плане	Наименование и обозначение	Этажность	Количество		Площадь, м ²				Строительный объем, м ³	
			Здания	Квартир	Здания	Всего	Общая нормируемая	Здания	Всего	
А	Сущ. торговый павильон	1	1	-	1539,24	1539,24	2010,3	2010,3	-	-
Б	Сущ. трансформаторная подстанция	1	1	-	26,3	26,3	-	-	-	-
1	Проектируемый мн.квартирн. жилой дом Корпус Б	25	1	360	926,30	926,30	12759,48	12759,48	65976,23	65976,23
2	Проектируемый мн.квартирн. жилой дом Корпус А	25	1	150	564,74	564,74	8164,7	8164,7	40111,30	40111,30
					Итого:	3056,58	квартир	20924,18		
							офисов	622,12		
							торговой	2010,3		

ЭКСПЛИКАЦИЯ ЭЛЕМЕНТОВ БЛАГОУСТРОЙСТВА

Обозначение	Наименование	Количество	Площадь, м ²	Объем, м ³
ТБ0	Площадка ТБ0	1		
ПО	Площадки отдыха	1		
СП	Спортивные площадки	1		
ДП	Детские площадки	1		
Р	Проектируемая стоянка для МГН на 6 машино-мест	1		
Рс	Существующая автостоянка	-		

УСЛОВНЫЕ ОБОЗНАЧЕНИЯ

	Граница земельного участка		Проектируемые здания и сооружения
	Отступ от границ земельного участка		Существующие здания и сооружения
	Граница проектирования		Проектируемые проезды
	Красные линии кварталов		Проектируемые тротуары
	Границы прилегающих земельных участков		

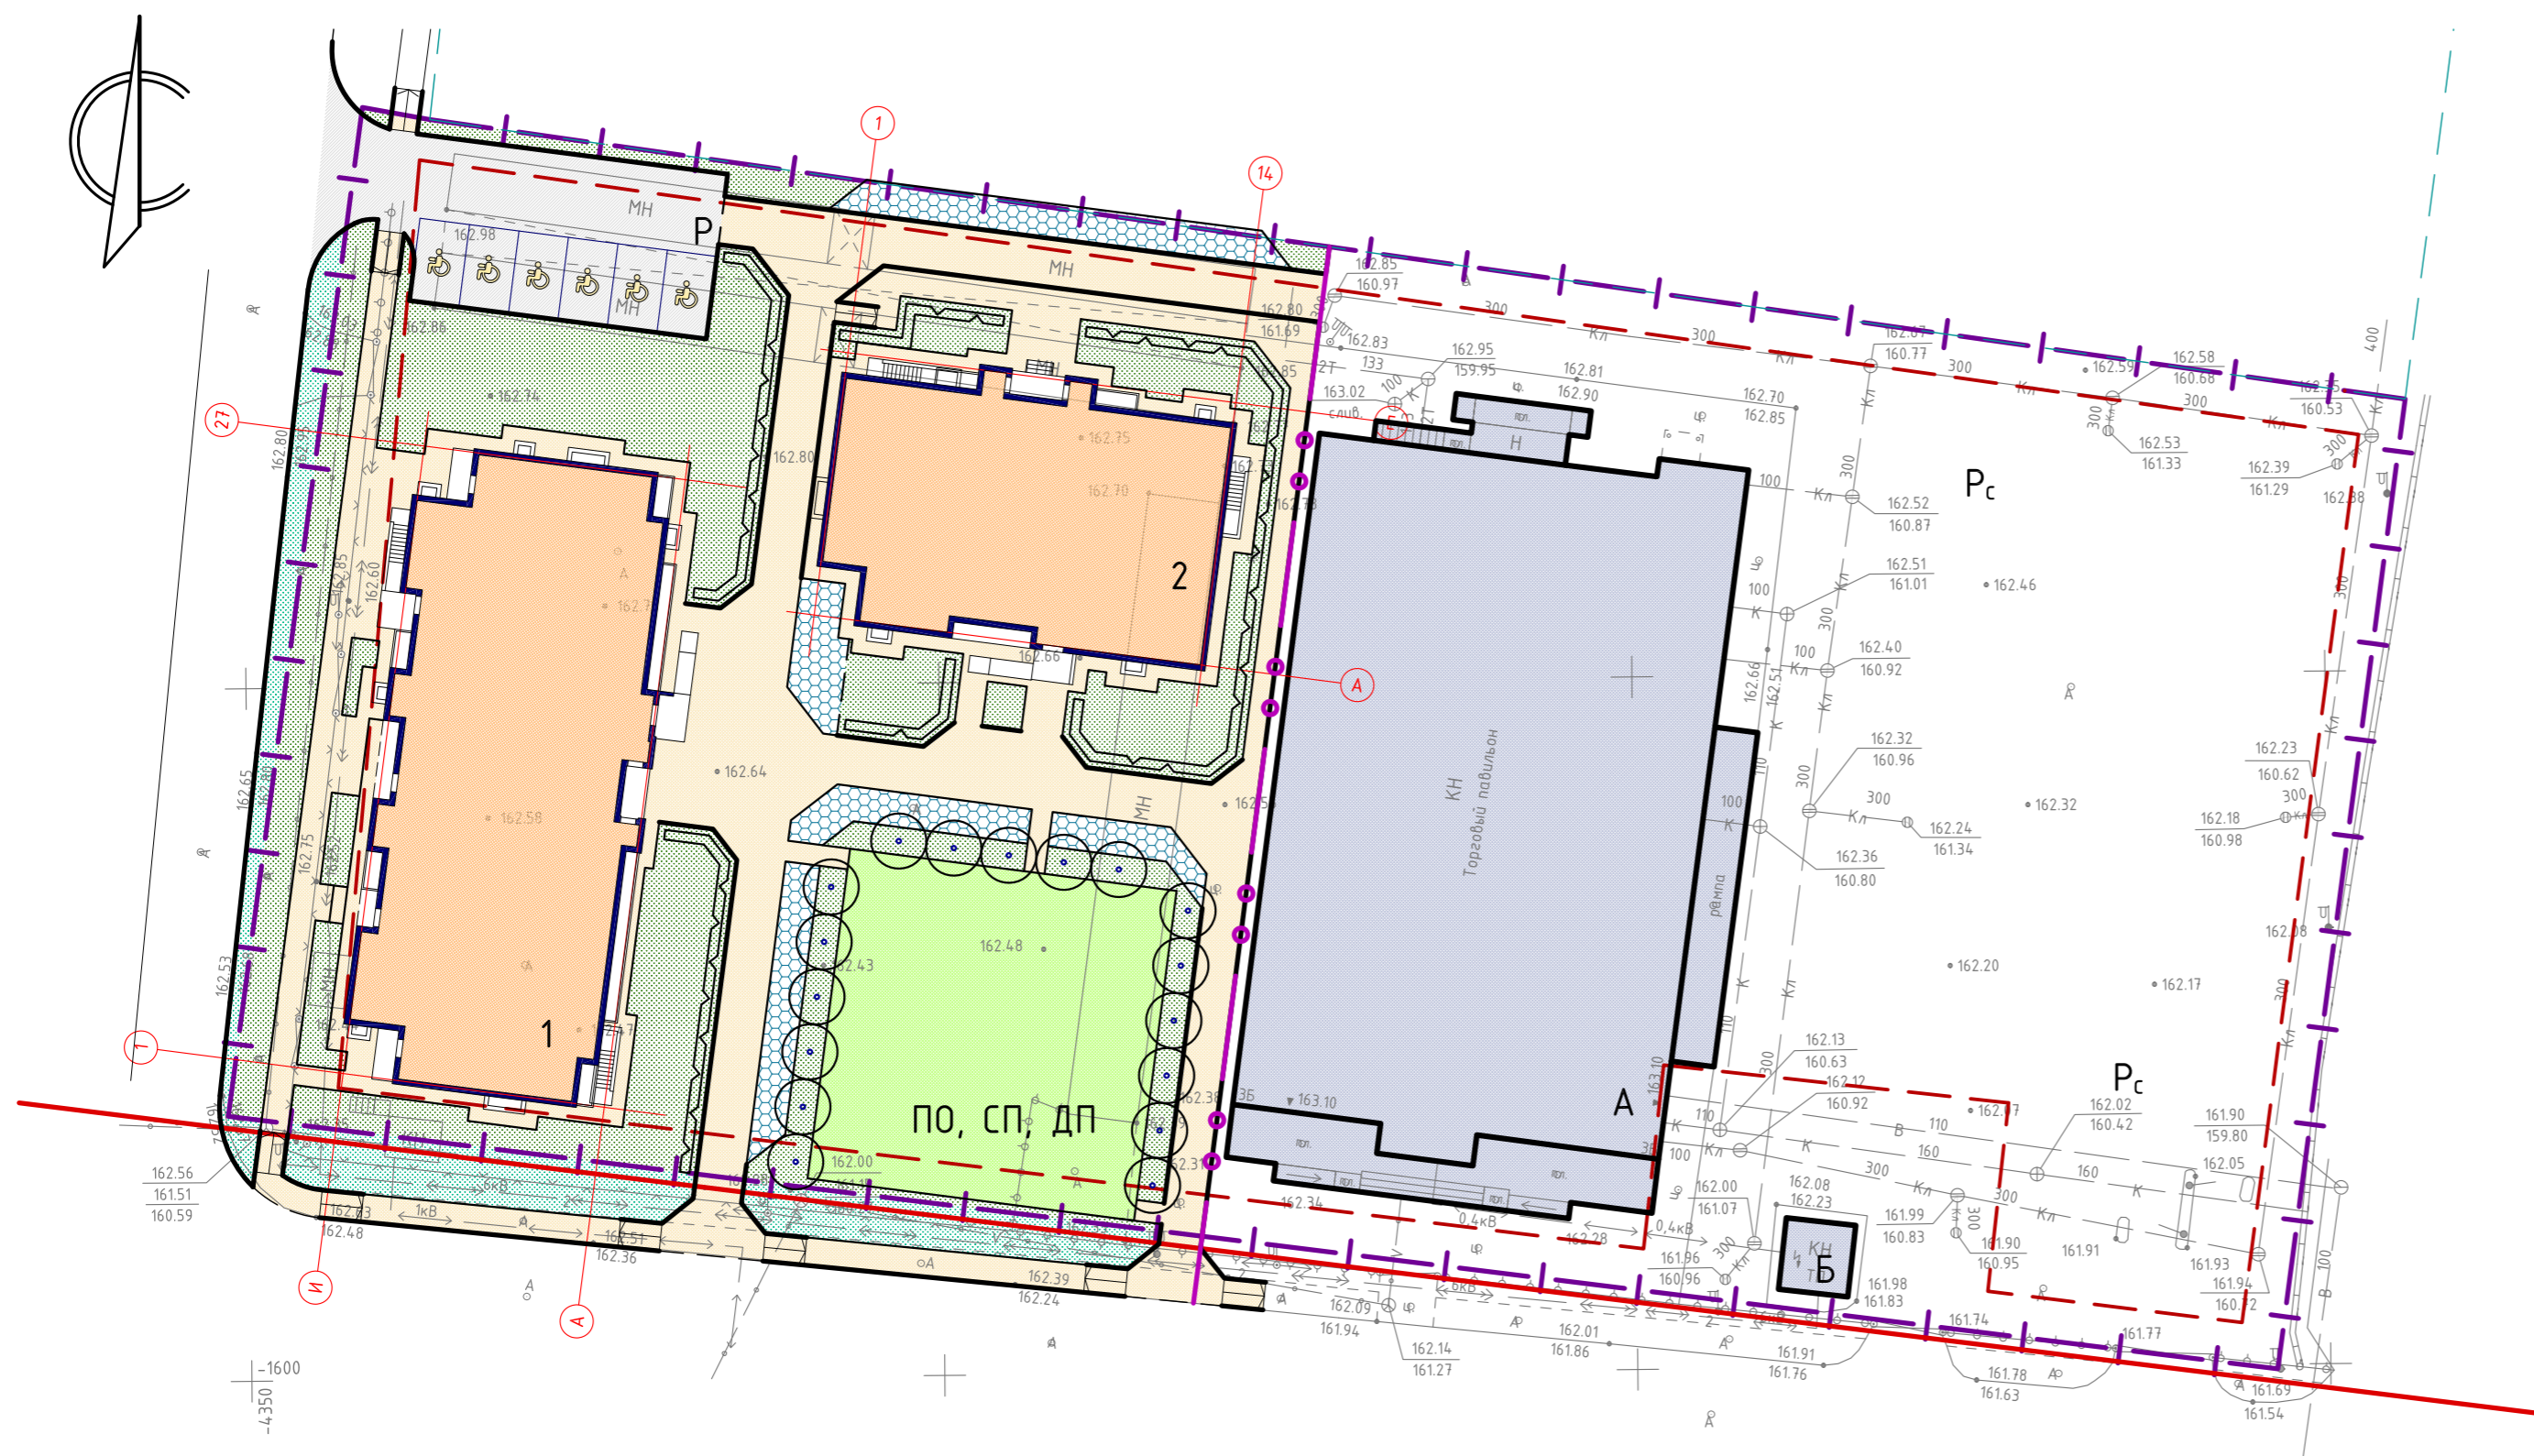

И.И.И.И.И.	Подпись и дата	Взам. инв.И.
С.О.Г.Л.А.С.О.В.А.Н.О.		

					07-21-ГП				
					Многоэтажный многоквартирный жилой дом по адресу: г. Воронеж, пр-т Патриотов, 3Б				
ИЗМ.	КОЛ.УЧ.	ЛИСТ	Н ДОК.	ПОДПИСЬ	ДАТА	Генеральный план	СТАДИЯ	ЛИСТ	ЛИСТОВ
Разработал	Федоренко				11.21		Р	2	
Проверил						Схема генерального плана М 1:500	ООО «РЕГИОНГРАЖДАНПРОЕКТ»		
Рук. группы									
Н. контроль	Бужкова				11.21				
ГИП	Лалакин				11.21				