


РАЗДЕЛ 1. ЛИСТ 1.

Схема расположения земельного участка в окружении смежно расположенных земельных участков

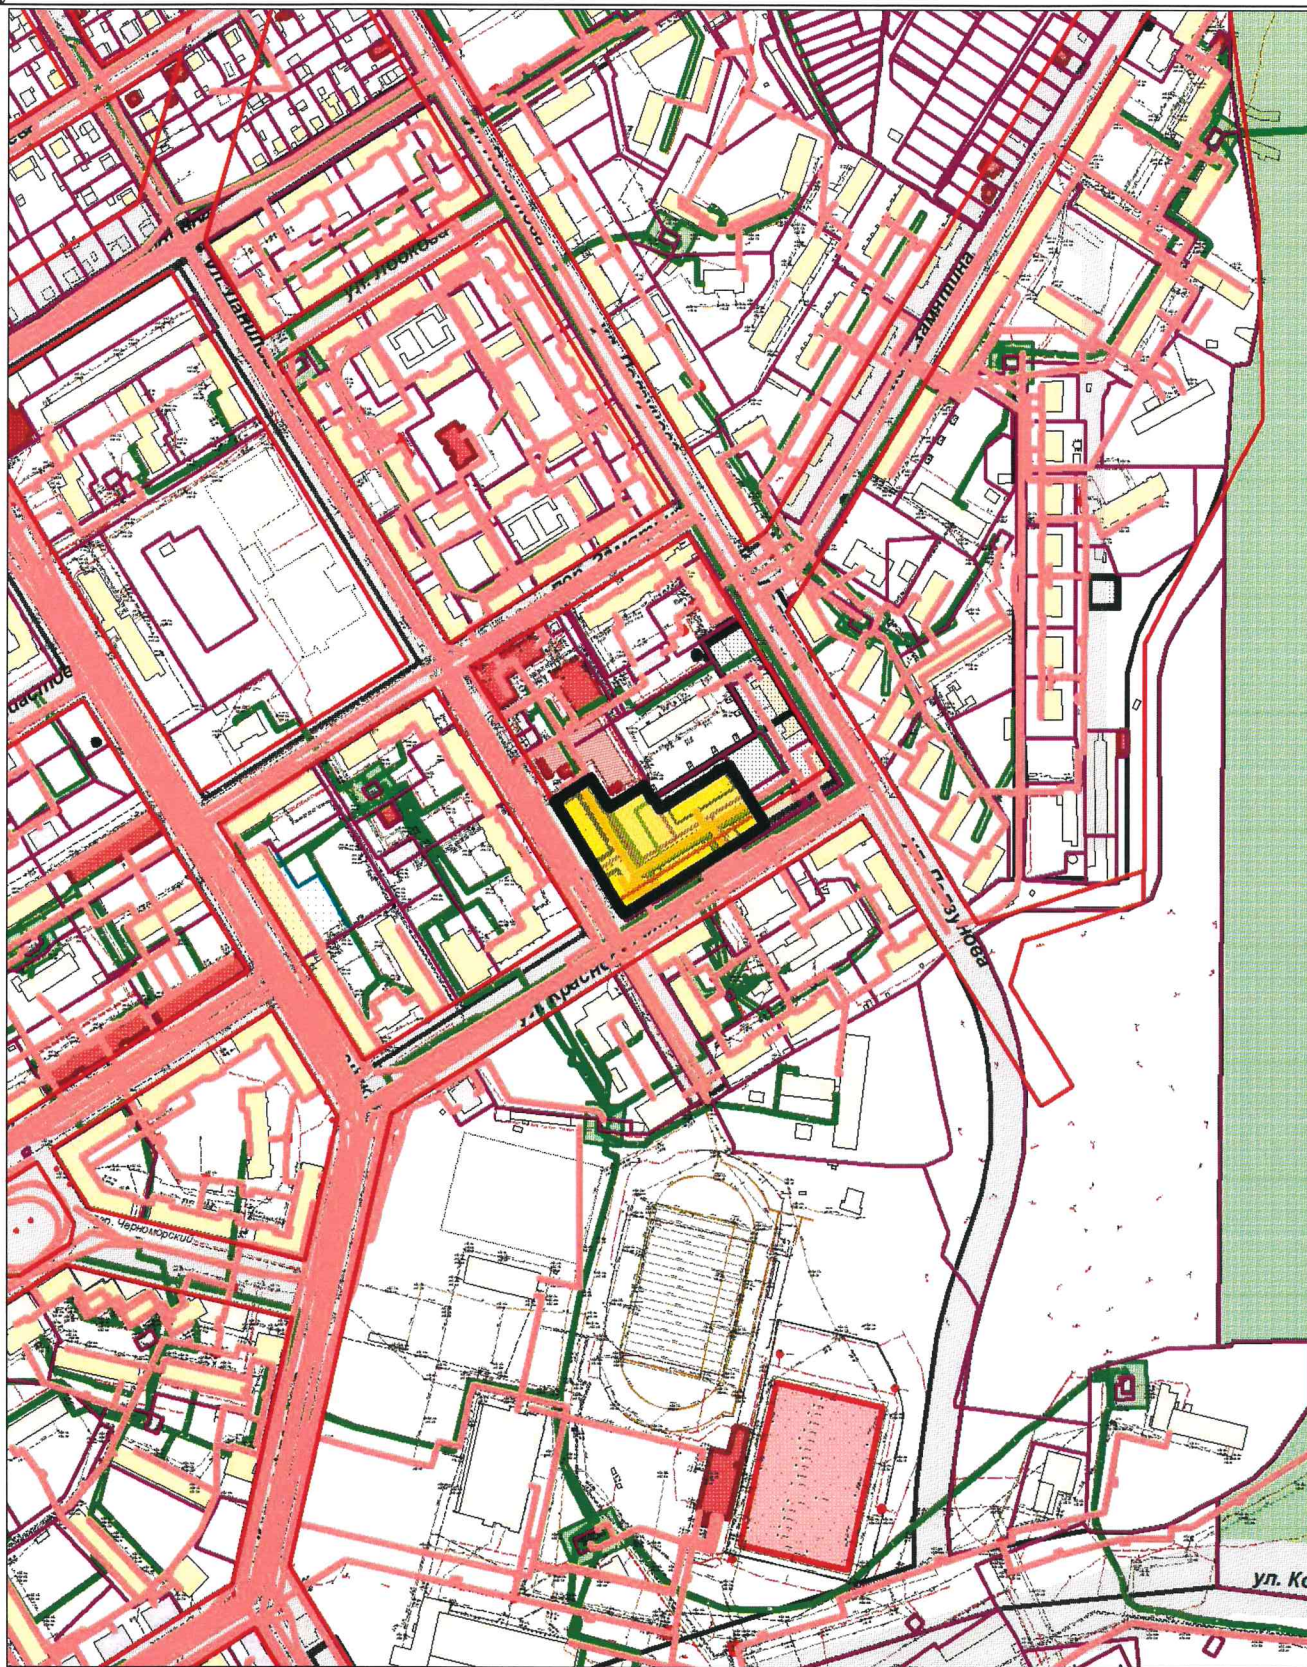

Экспликация объектов:

 - Местоположение земельного участка

Адрес:

г. Екатеринбург, ул. Даниловская

Масштаб: 1:5000

Дата: 09.07.2021