

ул. Сибревкома


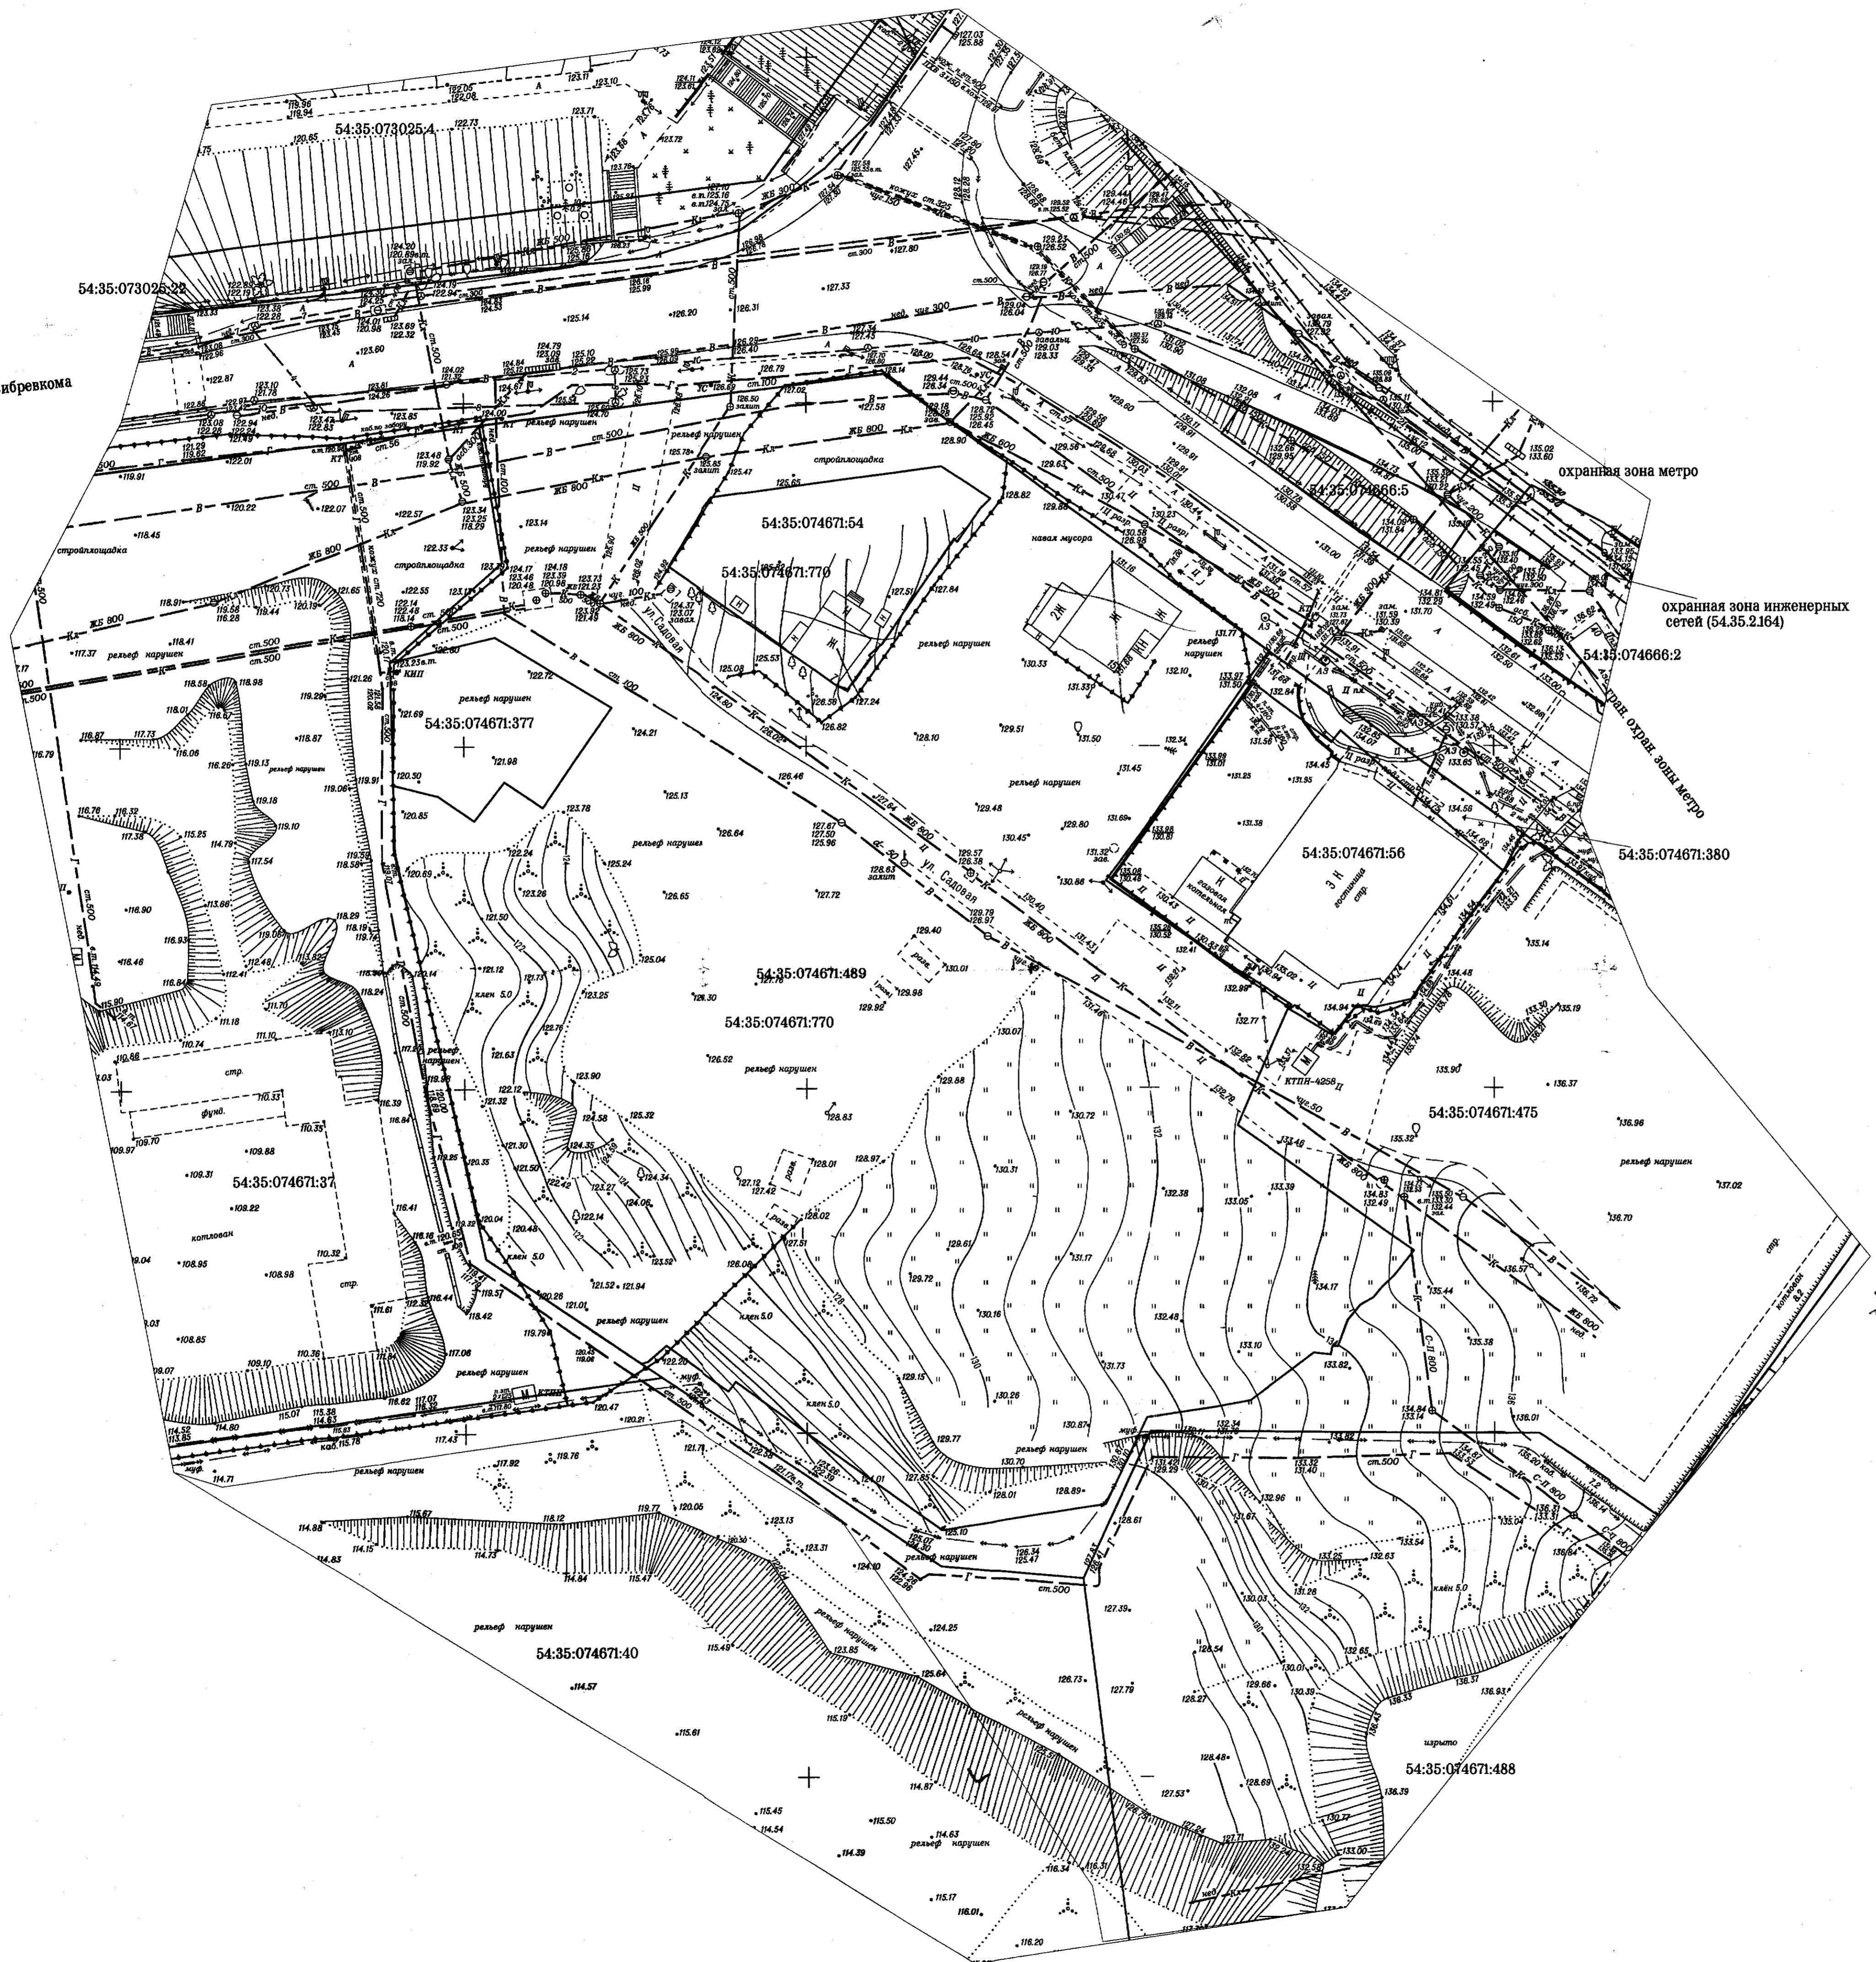


Схема расположения планшета

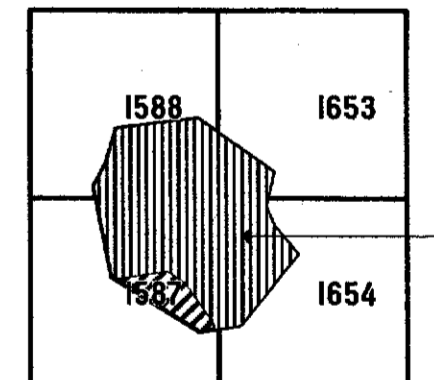

Корректурa-4,9 га

Примечания:

1. На данном участке проходит существующая линия метро.

Мэрия города Новосибирска * Департамент строительства и архитектуры			
МУНИЦИПАЛЬНОЕ БЮДЖЕТНОЕ УЧРЕЖДЕНИЕ ГОРОДА НОВОСИБИРСКА "Геофонд"		Для служебного пользования	
		Заказ	Листов
		95866	1
		Лист №	1
Директор	Дьяков А.И.	Наименование объекта: Предпроектные проработки (градостроительный план)	
Отдел подготовки и выдачи заказов	Нач. отдела Макаридина В.Т.	Район: Октябрьский	
	Исполнит. Баталова Н.И.	Заказчик: ООО "РимЭлитСтрой"	
Отдел дежурного плана	Нач. отдела Долгова Л.М.	Инженерно-топографический план	
	Исполнит. Гончарова М.В.	Масштаб 1:500	
	Исполнит. Левакова О.А.	Площадь(га) 5,4	
Продление заказа №84587			