



Проектируемое здание

ВЕДОМОСТЬ ЗДАНИЙ И СООРУЖЕНИЙ

№ по ГП	Наименование	Кол-во кв.	Этажность	Площадь, м2		Объем, м3
				Застройки	Общая	в т.ч под.ч.
1	Многоквартирный жилой дом	24	7	220,60	2089,60	6606,90 452,70

БАЛАНС ТЕРРИТОРИИ


Наименование	Един. измер.	Количество	
		в гр. участка	в гр. доп. благ.
Площадь участка	кв.м	573,00	247,00
Площадь застройки	кв.м	220,60	
Площадь покрытий	кв.м	337,00	165,00
Площадь озеленения	кв.м	15,40	82,00

УСЛОВНЫЕ ОБОЗНАЧЕНИЯ

- существующие здания	- пандус	- парковка
- проектируемые здания	- граница дополнительного благоустройства	- парковка для МГН
- дороги, проезды	- граница участка	- ограждение
- тротуары	- носимые здания и сооружения	- граница разрешенного строительства
- ограждение подлежащее демонтажу	- велопарковка	- отмстка

ПРИМЕЧАНИЯ

- Генплан разработан согласно градостроительному плану участка № RU73304000 - 1009 от 15.11.2016г. и заданию на проектирование, выданное Заказчиком.
- Генплан выполнен на топооснове выданной ООО "ИнжГео - Регион" ноябрь 2016г.
- Система координат МСК-73 принята для г. Ульяновска
- Система высот Балтийская
- По границе участка устанавливается ограждение.

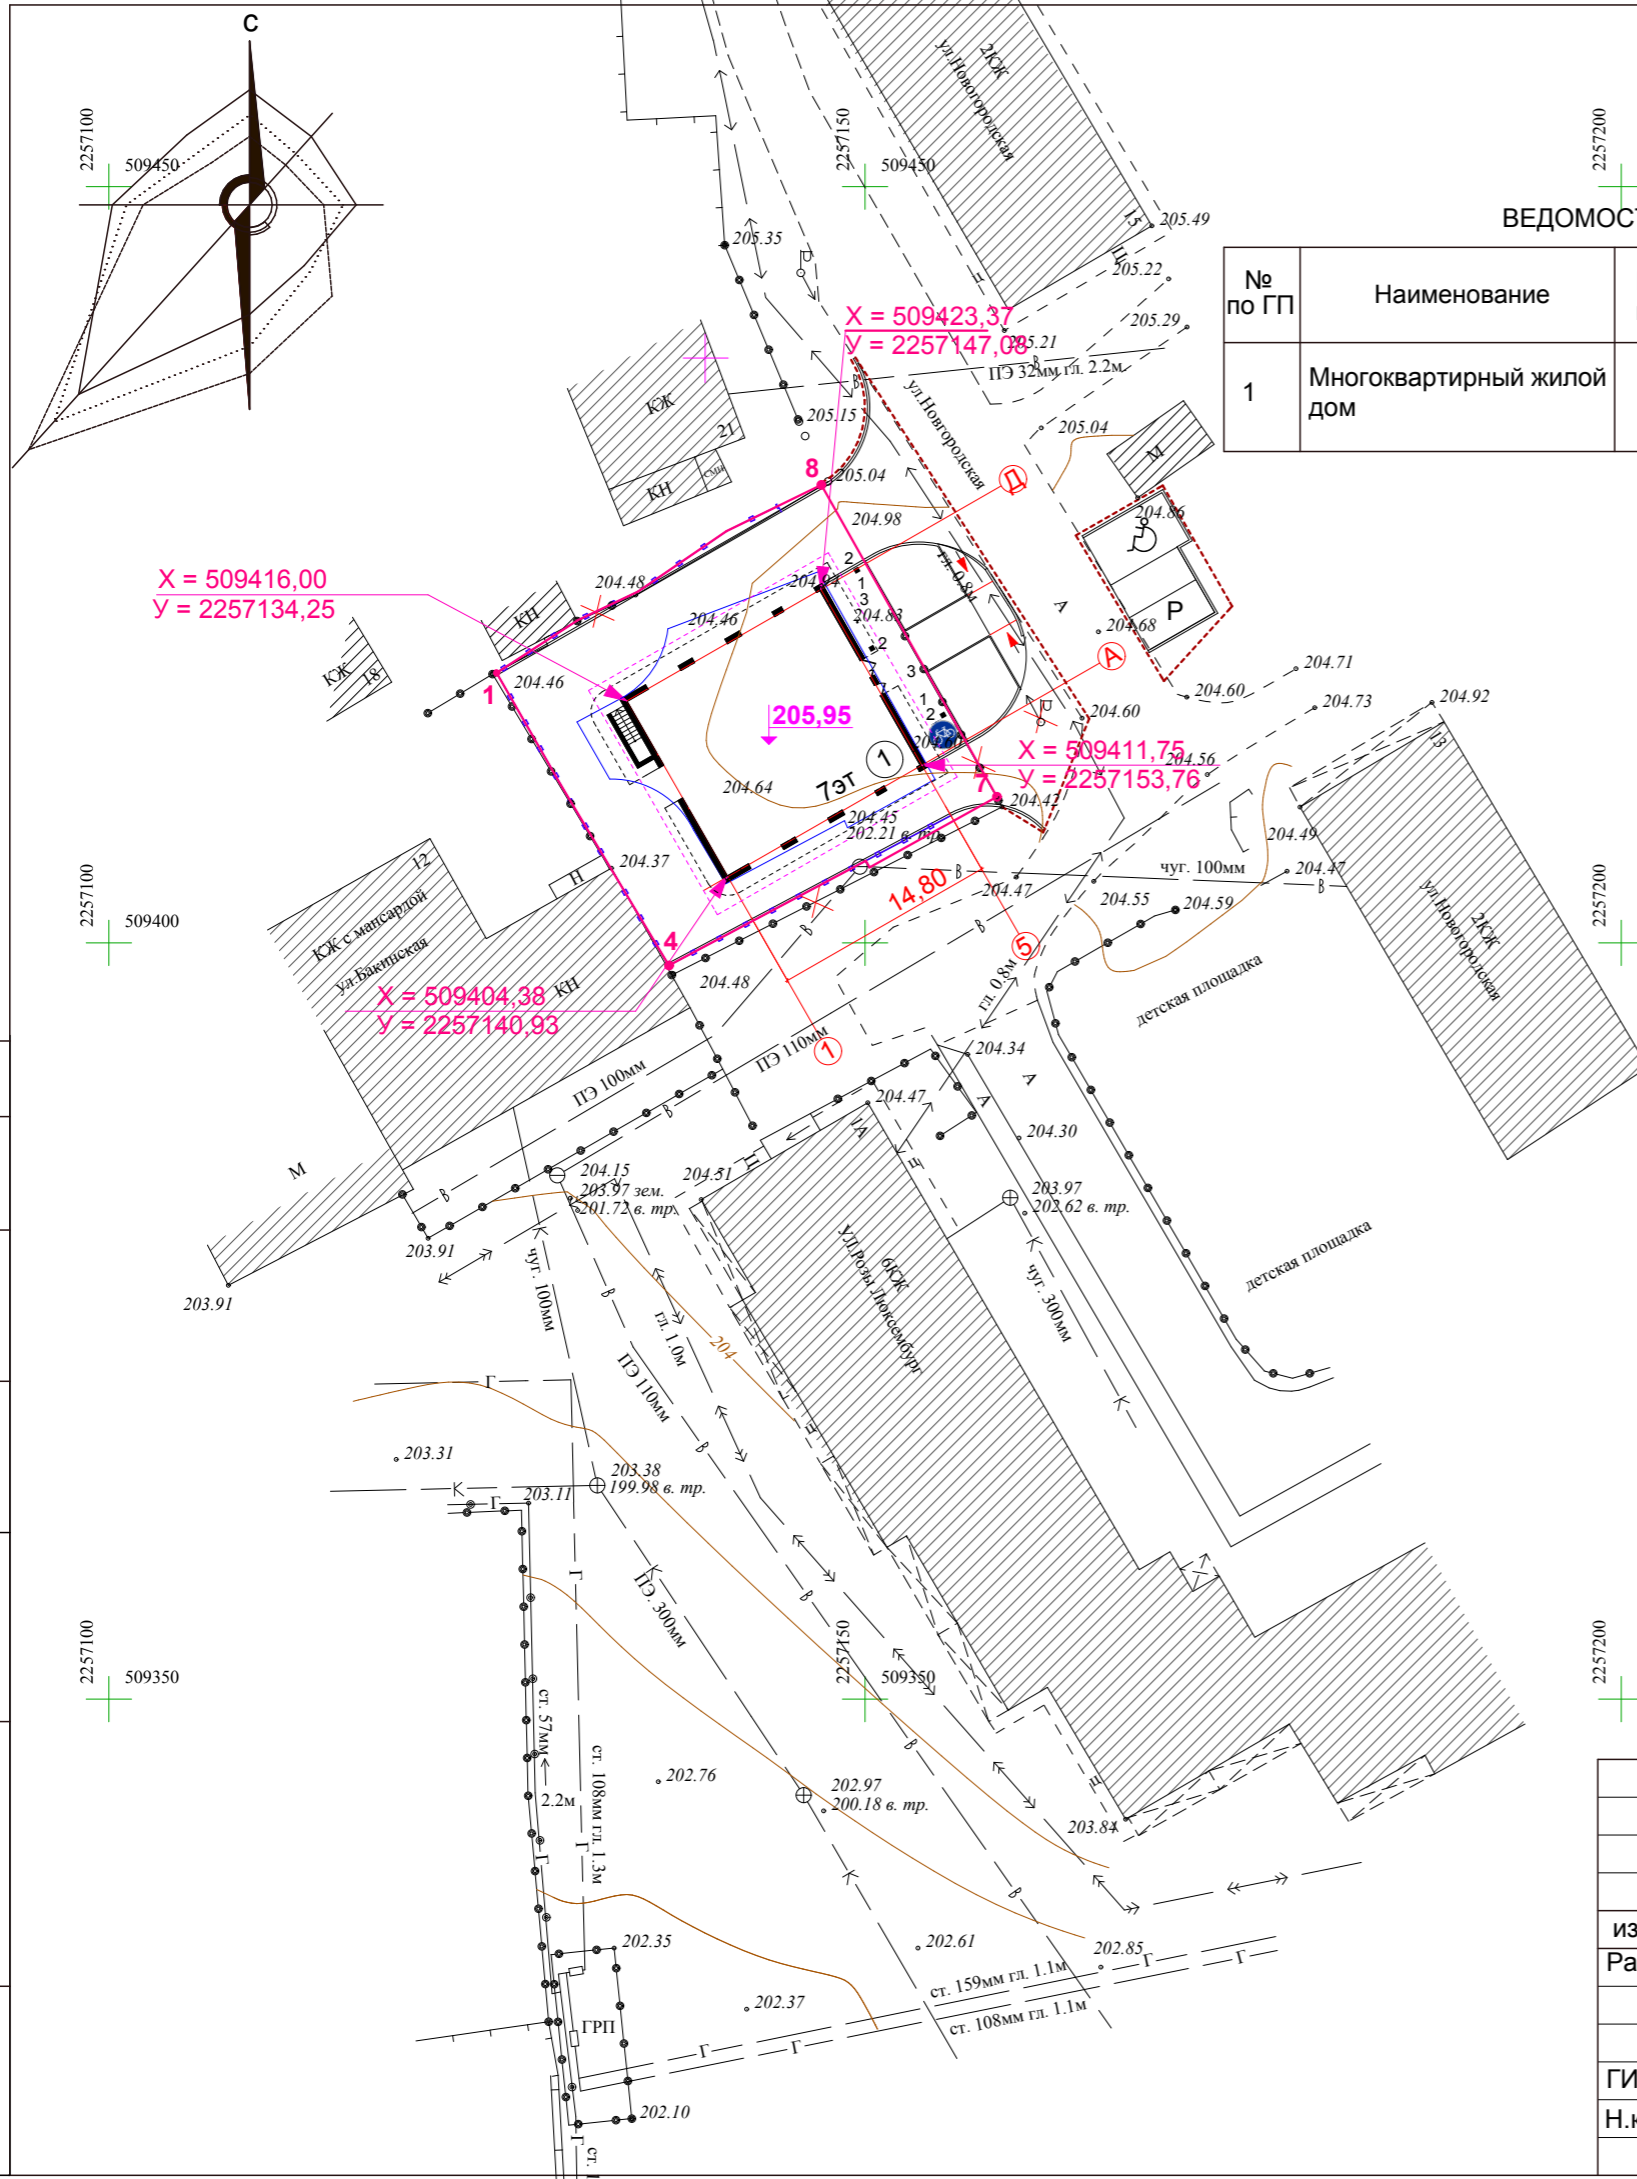

Согласовано

Изм.	Кол.уч.	Лист	N док.	Подпись	Дата
Разработал	Полуэктов				
ГИП	Полуэктов				
Н.контроль	Караева				

15/11 - 2016 - ПЗУ

г. Ульяновск, Ленинский район, квартал Е58, участок 40

Многоквартирный жилой дом

Схема планировочной организации земельного участка М 1 : 500

стадия	лист	листов
П	1	6

ООО "Мегалитстрой"