

ВЕДОМОСТЬ ЖИЛЫХ И ОБЩЕСТВЕННЫХ ЗДАНИЙ И СООРУЖЕНИЙ

Номер на плане	Наименование и обозначение	Стажность	Количество		Площадь, м <sup>2</sup>			Строительный объем, м <sup>3</sup>	
			зданий	квартир	застройки	объема нормируемая	здания	всего	
1	Жилой дом №1-1 очередь строительства, строящийся	-	-	-	-	-	-	-	-
2	Жилой дом (А-В) №2-1 очередь строительства, проектируемый	23	484	2693,18	50399,90	50399,90	56614,92	56614,92	
3	Жилой дом №3-III очередь строительства, перспективный	-	-	-	-	-	-	-	-
5	Трансформаторная подстанция-I очередь строительства, строящаяся	-	-	-	-	-	-	-	-
6	Трансформаторная подстанция-II очередь строительства, проектируемая	1	-	67,50	59,38	59,38	202,50	202,50	
7	ООО "Энерго-Комплекс" -перспективная подстанция	-	-	-	-	-	-	-	-
10	Погребная автономная -перспективная	-	-	-	-	-	-	-	-
11	Детский сад на 95 мест -перспективный	-	-	-	-	-	-	-	-

ВЕДОМОСТЬ МАЛЫХ АРХИТЕКТУРНЫХ ФОРМ И ПЕРЕНОСНЫХ ИЗДЕЛИЙ


Поз.	Обозначение	Наименование	Кол.	Примечание
Площадка для отдыха взрослых (ПО)				
1	т.п. 310-5-4, ал.1, лист 27	Скамья тип I,C-3,А	2	
2	Индивид.	Урна	2	
Детская площадка (ПД)				
1	т.п. 310-5-4, ал.1, лист 27	Скамья тип I,C-3,А	1	
2	Индивид.	Урна	1	
3	т.п. 310-4-1, ал.III, часть1, лист 56	Песочница тип I	1	
Детская площадка (ПД2)				
1	т.п. 310-5-4, ал.1, лист 27	Скамья тип I,C-3,А	1	
2	Индивид.	Урна	1	
4	т.п. 310-5-4, ал.II, лист 30	Горка-скаг тип ПА	1	
5	т.п. 310-5-4, ал.1, лист 8	Каналка-балансир тип I-Б	1	
Площадка для мусороконтейнеров (ПМ)				
6	Индивид.	Мусороконтейнер емк.1м <sup>3</sup>	4	
Малые формы у входов в жилые и общественные здания				
1	т.п. 310-5-4, ал.1, лист 27	Скамья тип I,C-3,А	7	
2	Индивид.	Урна	15	

Работы по благоустройству и озеленению выполнять в строгом соответствии со СНиП III-10-75.

Изм.	Кол.ч.	Лист	№ док.	Подпись	Дата
Разработал				Панферова	
ГИП				Фляжников	

Стадия	Лист	Р	7
Жилой комплекс на территории ОАО ТД "ТЦ"Поволжье" в границах улиц Луная и Полковая в Ленинском районе г.Саратова	75/П - 2(А,Б,В) -0-П		
Вторая очередь строительства			
Генеральный план и инженерные сети			
План озеленения.			
План расположения малых архитектурных форм			
ООО ИС "АРМАДА"			

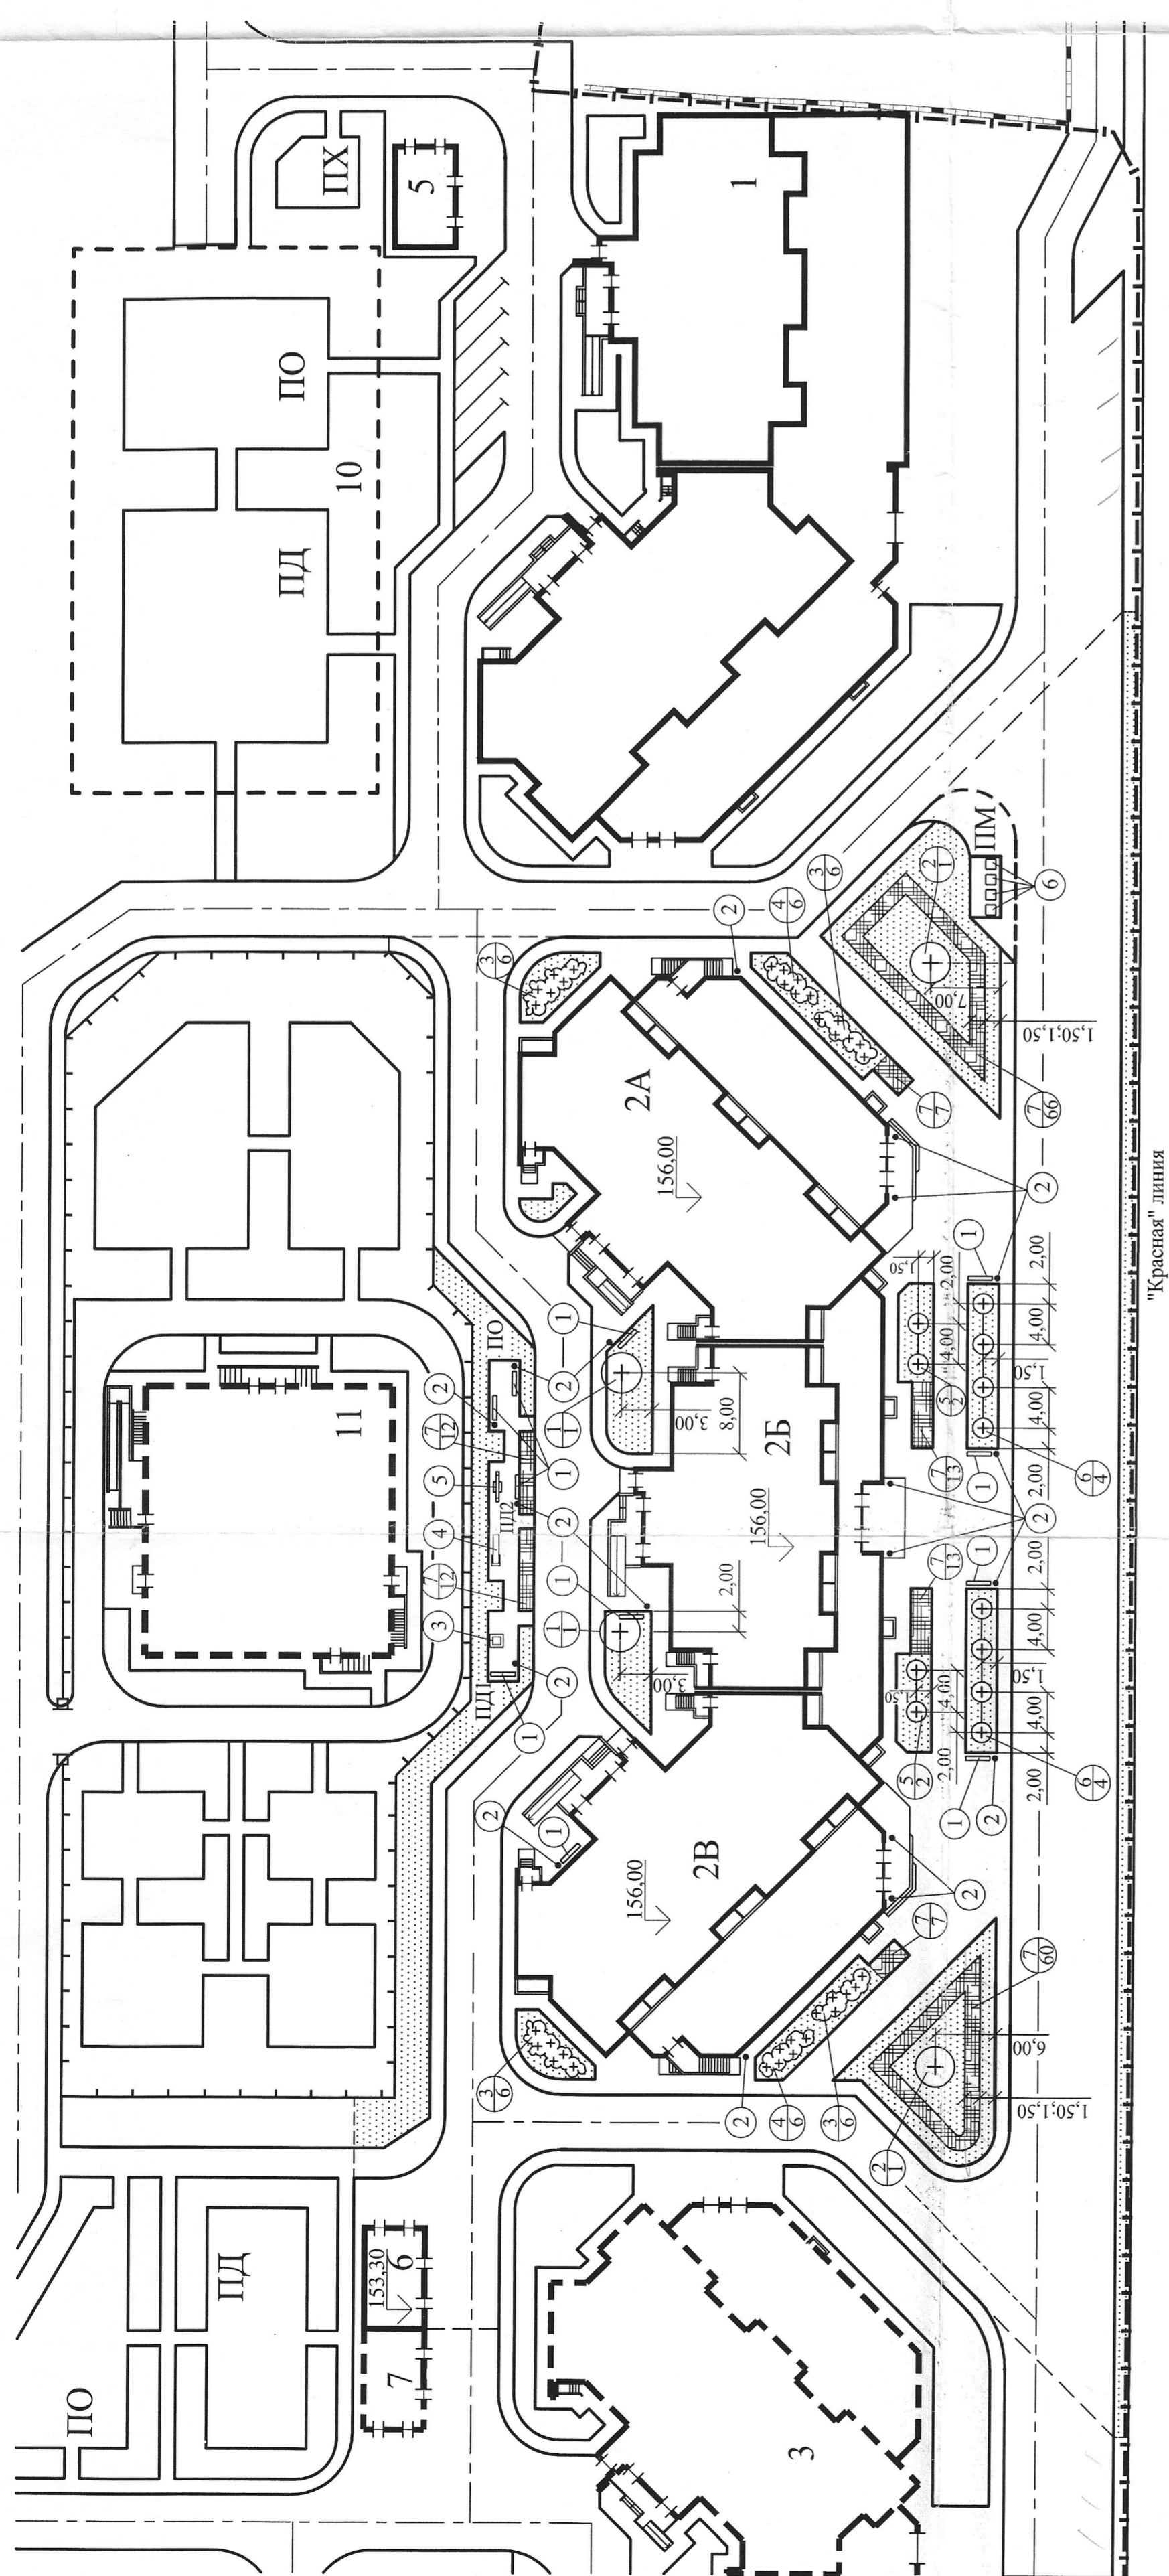

ВЕДОМОСТЬ ЭЛЕМЕНТОВ ОЗЕЛЕНЕНИЯ

Поз.	Наименование породы или вида насаждения	Возраст, лет	Кол.	Примечание
1	Деревья Береза бородавчатая	5	2	Саженец
2	Ива плакучая	5	2	Саженец
3	Кустарники Снежноягодник кистистый	3	24	Саженец
4	Кизильник блестящий	3	12	Саженец
5	Туя восточная, кипарисовидная	3	4	Саженец
6	Туя золотистая, шаровидная	3	8	Саженец
7	Цветник из однолетников	-	190,00	м <sup>2</sup>
	Газон обыкновенный	-	1410,00	м <sup>2</sup>

УСЛОВНЫЕ ОБОЗНАЧЕНИЯ

----- Граница подсчета объемов работ (II очередь строительства)

ул.Луная

"Красная" линия