


Ситуационный план

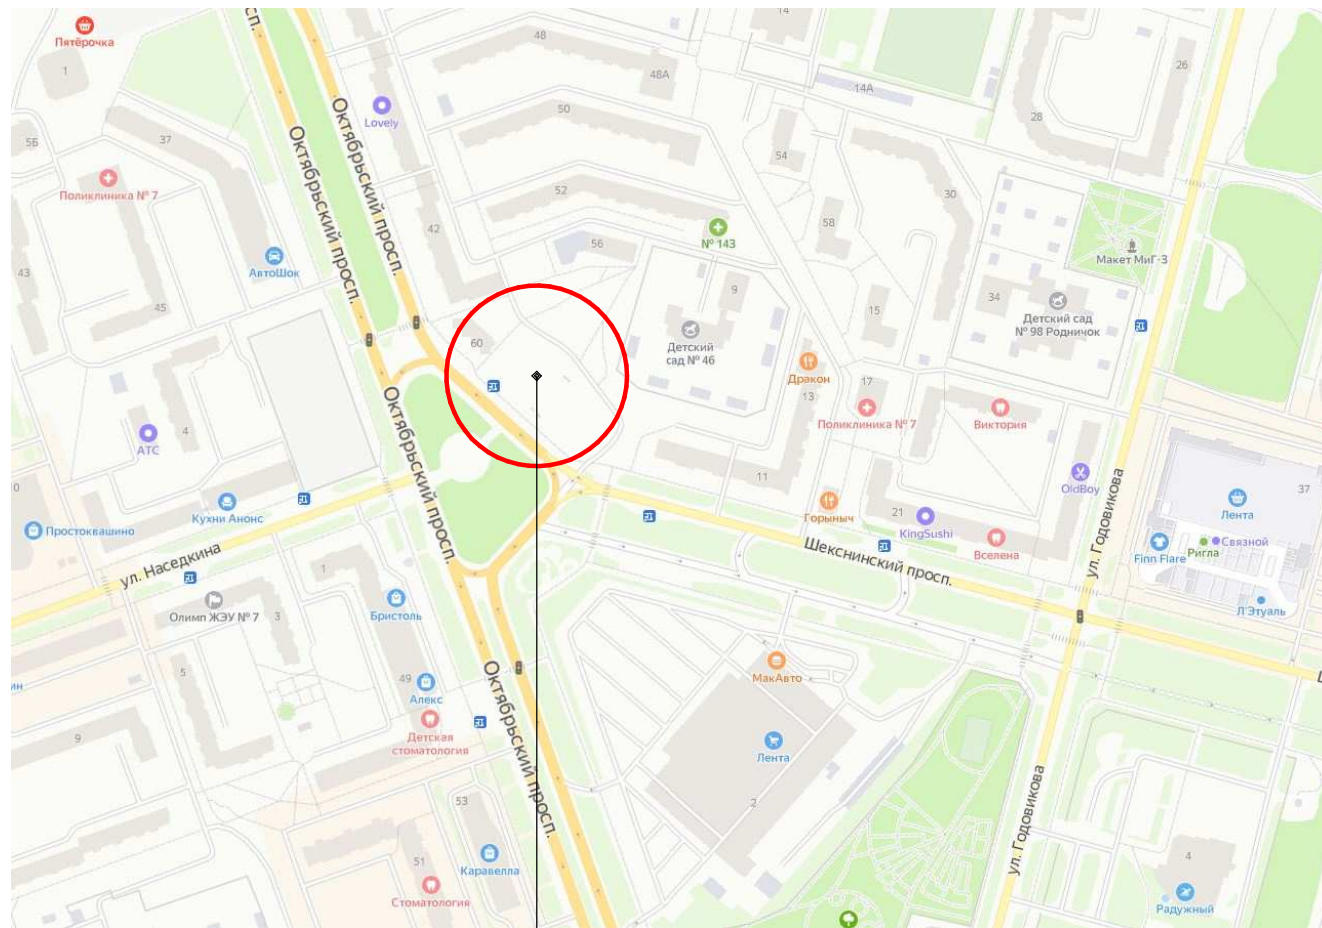

место проектирования

Ведомость ссылочных и прилагаемых документов

Обозначение	Наименование	Прим.
	Нормативы градостроительного проектирования муниципального образования «Город Череповец»	
СП 54.13330.2011	Здания жилые многоквартирные. Актуализированная редакция СНиП 31-01-2003	
СП 59.13330.2012	Доступность зданий и сооружений для маломобильных групп населения	
СНиП 21-01-97*	Пожарная безопасность зданий и сооружений	

Технические решения принятые в проекте соответствуют требованиям экологических, санитарно-гигиенических, противопожарных и других норм, действующих на территории Российской Федерации и обеспечивают безопасную для жизни и здоровья людей эксплуатацию при соблюдении предусмотренных рабочими чертежами мероприятий.

ГЛАВНЫЙ ИНЖЕНЕР ПРОЕКТА:

/И.П. Белановский/

Состав проекта

№ листа	Наименование	Примечание
1	Ситуационный план. Состав проекта	
2	Пояснительная записка	
3	Схема генплана объекта, совмещенная со схемой организации транспортного движения по территории (на топографической основе в масштабе 1:500) с экспликацией	
4-5	Схема фасадов по основной улице (пр.Октябрьский) с фотофиксацией существующего положения и вставкой фасадов проектируемого объекта в колористическом решении	
6	Схема фасада в осях 1-52 в колористическом решении с указанием предполагаемых материалов для отделки фасада	
7	Схема фасада в осях 52-1 в колористическом решении с указанием предполагаемых материалов для отделки фасада	
8	Схема фасада в осях А-Г, Г-А в колористическом решении с указанием предполагаемых материалов для отделки фасада. Ведомость отделки фасадов	
9	Схема плана первого этажа секции в осях 1-12. М 1:100	
10	Схема плана первого этажа секции в осях 12-23. М 1:100	
11	Схема плана первого этажа секции в осях 24-32. М 1:100	
12	Схема плана первого этажа секции в осях 33-43. М 1:100	
13	Схема плана первого этажа секции в осях 43-52. М 1:100	
14	Схема плана типового этажа секции в осях 1-12. М 1:100	
15	Схема плана типового этажа секции в осях 12-23. М 1:100	
16	Схема плана типового этажа секции в осях 24-32. М 1:100	
17	Схема плана типового этажа секции в осях 33-43. М 1:100	
18	Схема плана типового этажа секции в осях 43-52. М 1:100	
19	Схема плана подвала секции в осях 1-12. М 1:100	
20	Схема плана подвала секции в осях 12-23. М 1:100	
21	Схема плана подвала секции в осях 24-32. М 1:100	
22	Схема плана подвала секции в осях 33-43. М 1:100	
23	Схема плана подвала секции в осях 43-52. М 1:100	
24	Схема разреза А-А с указанием высотных отметок. М 1:200	
25-35	Перспективное изображение проектируемого объекта	

Согласовано

Взам. инв. №

Подп. и дата

Инв. № подл.

						1300-АГО		
						Многоквартирный жилой дом в г.Череповец на земельном участке с кадастровым номером 35:21:0501004:3941		
Изм.	Кол.ч.	Лист	№ док.	Подп.	Дата	Стадия	Лист	Листов
ГИП		Белановский				П	1	35
Проверил		Белановский						
Н.контроль		Щинченков						
Выполнил		Богданов						
						Ситуационный план. Состав проекта		