

Экспликация зданий и сооружений

№	Наименование	Примечание
1	Многоквартирный жилой дом переменной этажности с нежилыми помещениями (I очередь стр.)	Проект.
2	Эвакуационные лестницы из подземной парковки	Проект.
3	Многоквартирный жилой дом переменной этажности с нежилыми помещениями (II очередь стр.)	Проект.

Условные обозначения

- Красная линия
- Граница отвода
- Граница проектирования
- Сетчатое ограждение спорт. площадки выс. 4,5м
- Сетчатое ограждение тер-ри жилого двора выс. 2,1м

Система координат г. Казани  
Привязку проектируемых зданий производить в точках пересечения строительных осей

				09.17/Ф-ГП		
				"Первая и вторая очередь жилого комплекса переменной этажности по ул. Николая Столбова". Первая очередь		
ИЗМ.	КОПЧ.	ЛИСТ	ДОК.	ПОДПИСЬ	ДАТА	
ГИП	Калашин Р.Н.					Первая очередь
Архитектор	Шуплеров В.Л.					Разбивочный план осей
Норм. контр.	Гиматдинов М.				2018	
				СТАДИЯ	ЛИСТ	ЛИСТОВ
				Р	2	
				ООО "АРМИДА"		


Имя и подп. Подпись и дата

Экспликация зданий и сооружений

№	Наименование	Примечание
1	Многоквартирный жилой дом переменной этажности с нежилыми помещениями (I очередь стр.)	Проект.
2	Эвакуационные лестницы из подземной парковки	Проект.
3	Многоквартирный жилой дом переменной этажности с нежилыми помещениями (II очередь стр.)	Проект.

Условные обозначения

- Красная линия
- Граница отвода
- Граница проектирования
- Сетчатое ограждение спорт. площадки выс. 4,5м
- Сетчатое ограждение тер-ри жилого двора выс. 2,1м

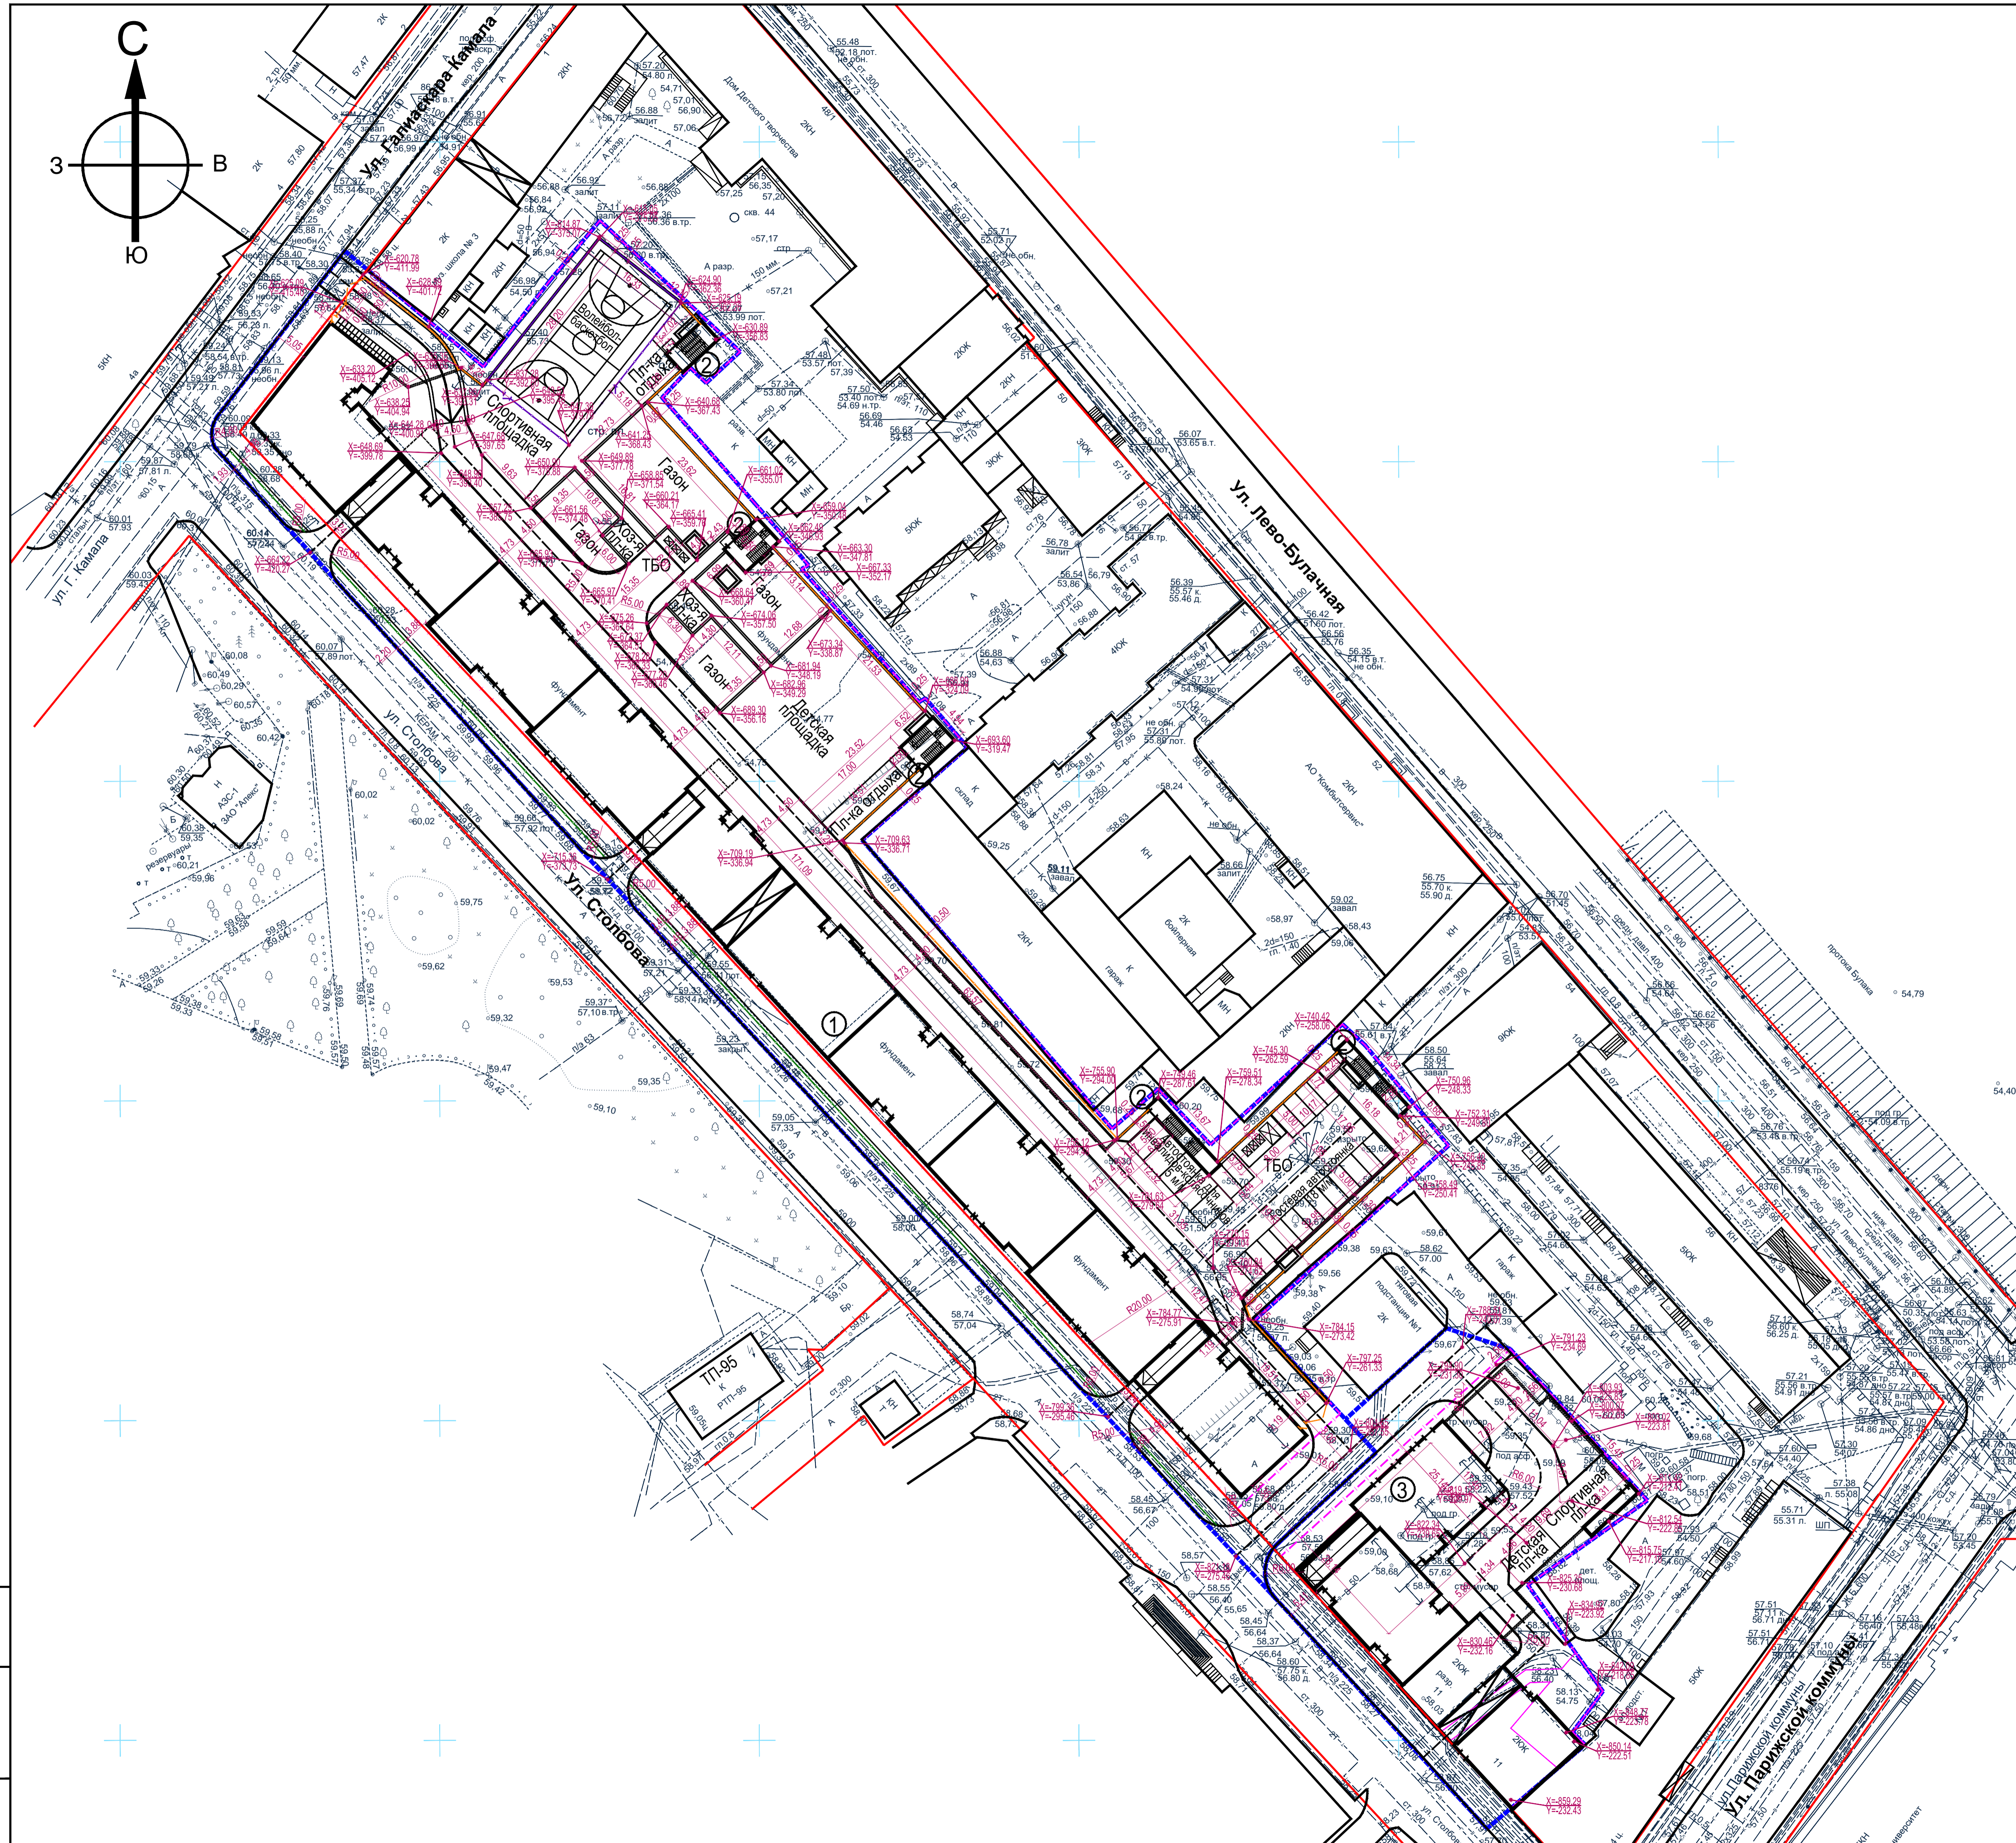


Система координат г. Казани

				09.17/Ф-ГП		
				"Первая и вторая очередь жилого комплекса переменной этажности по ул. Николая Столбова". Первая очередь		
ИЗМ.	КОПЧ.	ЛИСТ	ДОК.	ПОДПИСЬ	ДАТА	
ГИП	Каляшин Р.Н.					
Архитектор	Шулцев В.Л.					
Норм. контр.	Гиматдинов М.			2018		
				СТАДИЯ	ЛИСТ	ЛИСТОВ
				Р	3	
				Разбивочный план благоустройства		
				М 1:500		
				ООО "АРМИДА"		

Имя и подп. Подпись и дата

Имя и подп. Подпись и дата

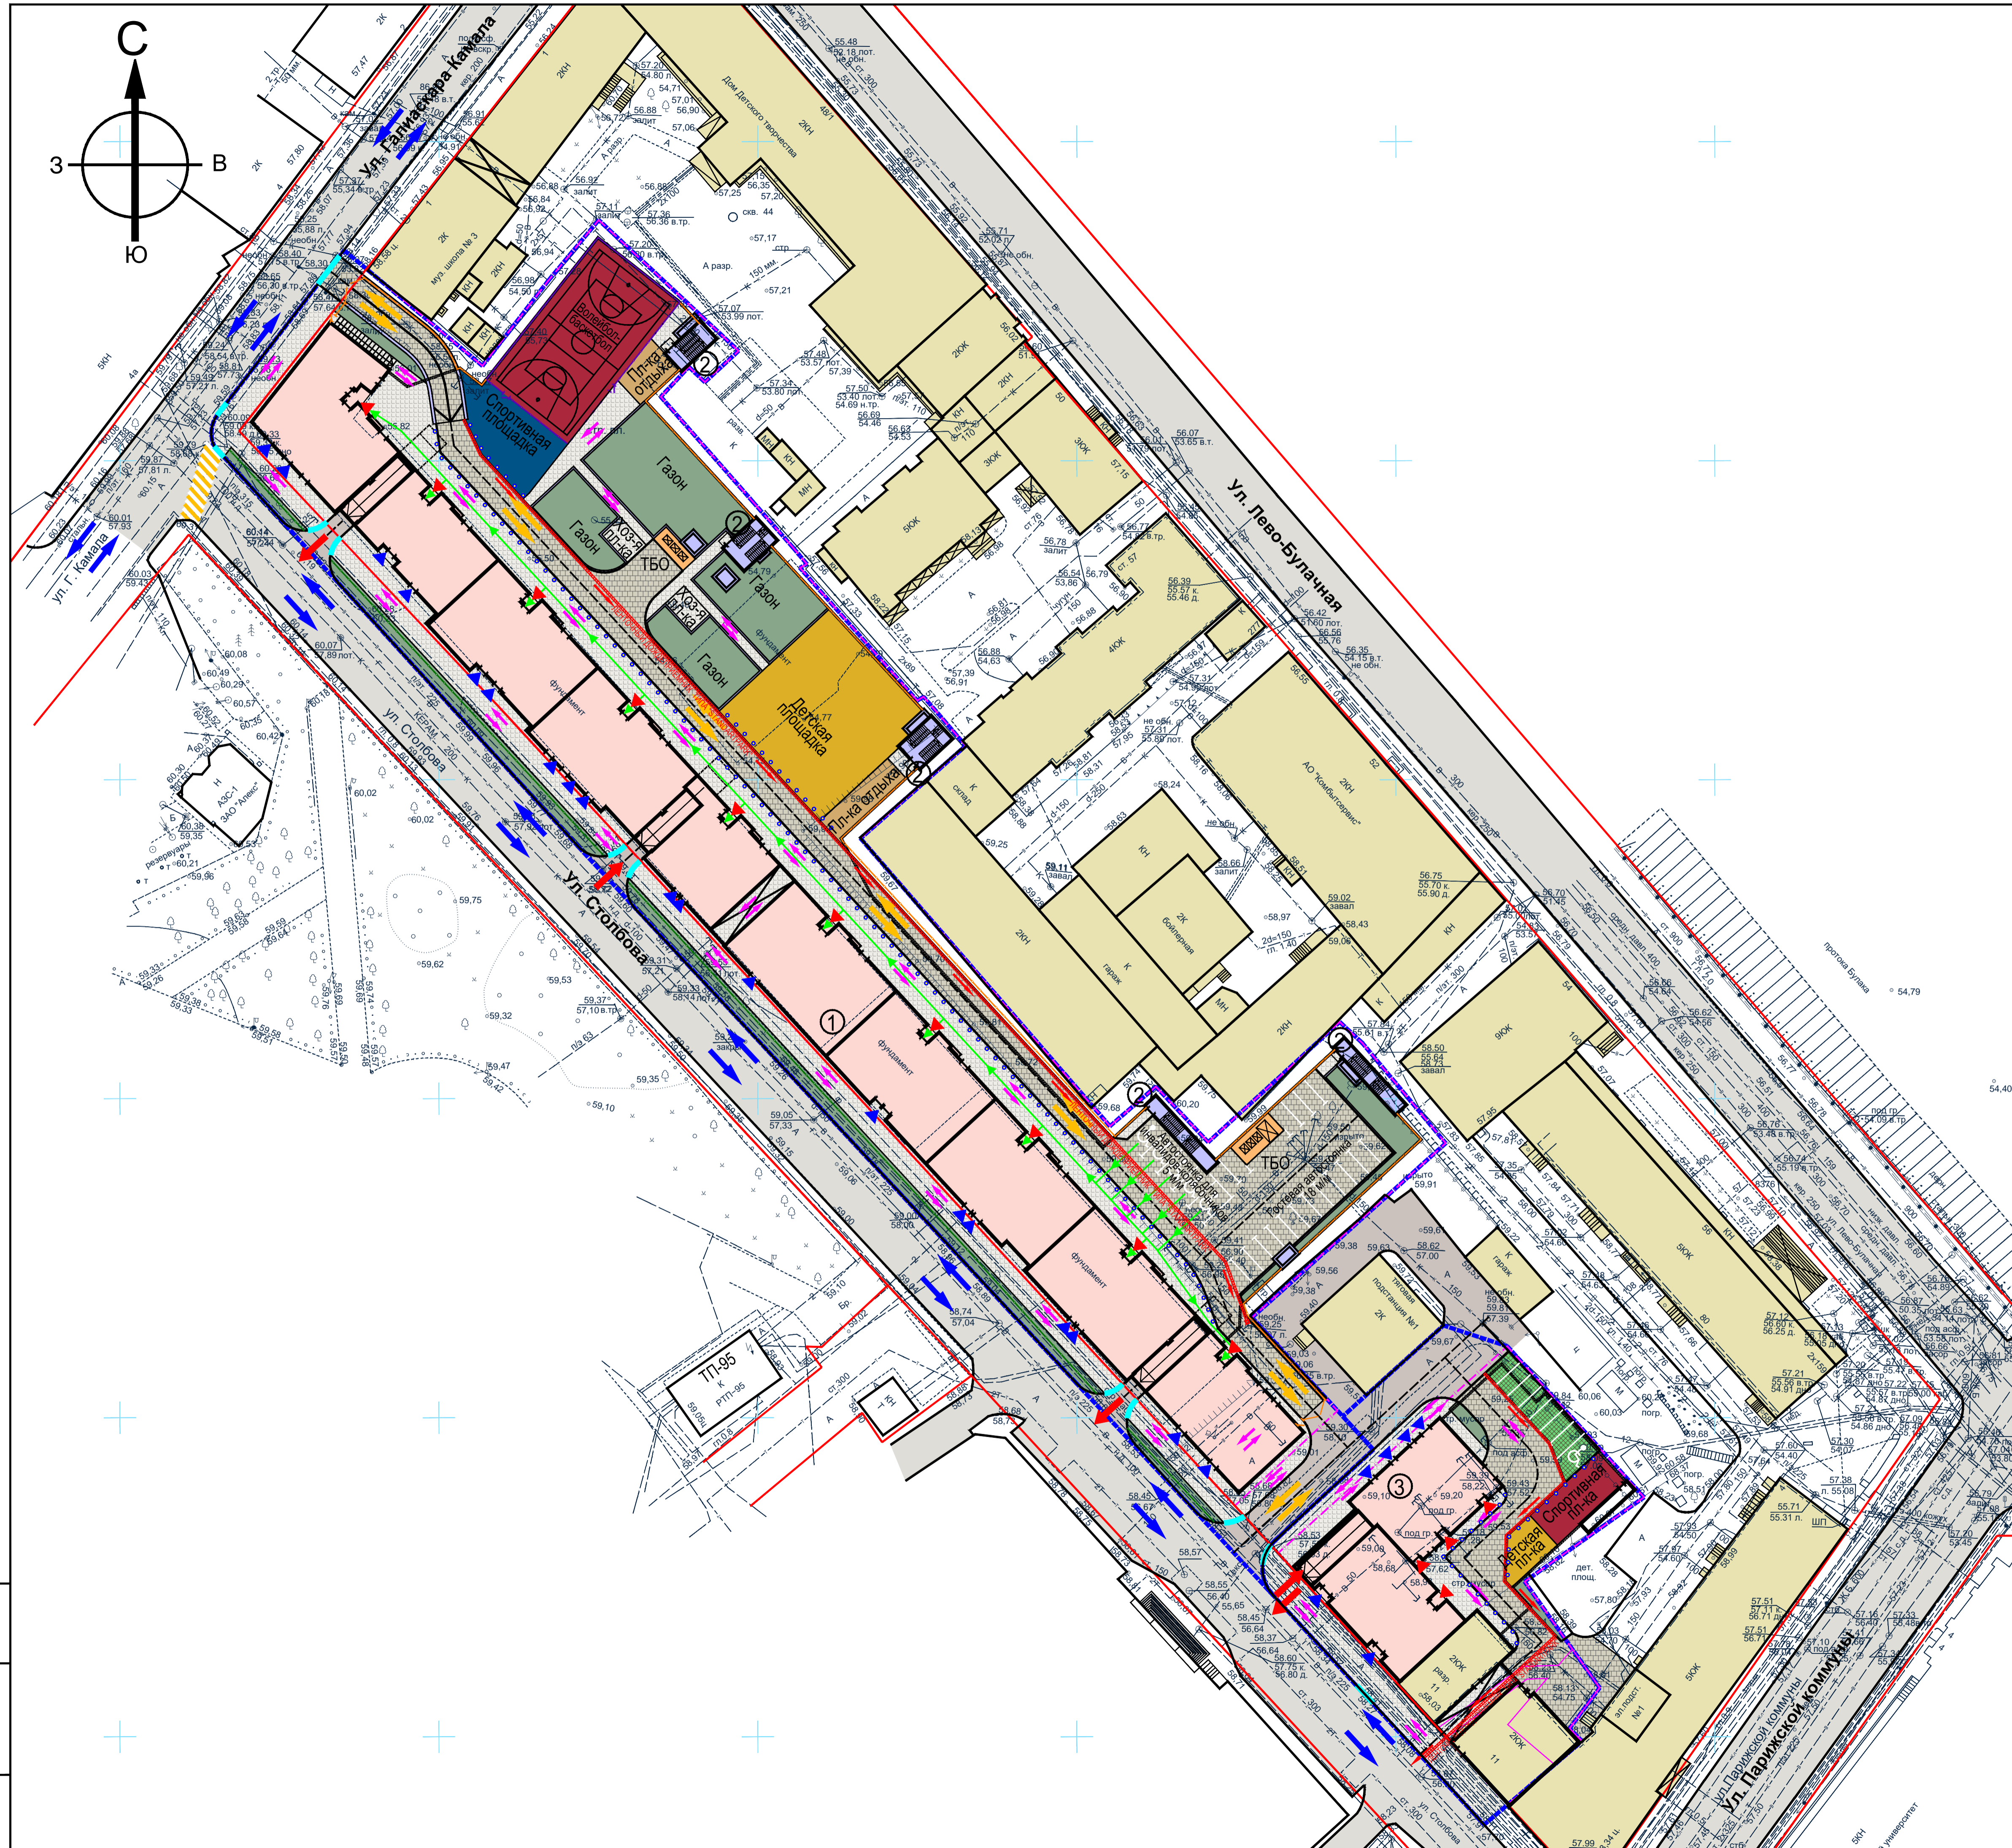

Экспликация зданий и сооружений

№	Наименование	Примечание
1	Многоквартирный жилой дом переменной этажности с нежилыми помещениями (I очередь стр.)	Проект.
2	Эвакуационные лестницы из подземной парковки	Проект.
3	Многоквартирный жилой дом переменной этажности с нежилыми помещениями (II очередь стр.)	Проект.

1-я очередь стр-ва  
Технико-экономические показатели по генеральному плану


№	Наименование	Ед. изм.	Кол-во
1	Площадь территории в границах проектирования, в т.ч. в границах отвода	м2	11545
2	Общая пл-дь застройки с подземной парковкой с эксплуатируемой кровлей в т.ч. площадь застройки проект. жилого дома (надземная часть) в т.ч. площадь застройки эксплуатируемой кровли дворовой парковки в т.ч. площадь застройки эвакуационных выходов, вентиляционных шахт и подпорных стен	м2	8558
3	Площадь застройки подпорных стен въездных пандусов (вне кровли парковки)	м2	349
4	Пл-дь проект. дорог и автостоянок из асф.бет. (вне кровли парковки). Тип-1а в т.ч. в границах отвода	м2	20
5	Пл-дь проект. дорог и автостоянок из бет.брусчатки (вне кровли парковки). Тип-2а в т.ч. в границах отвода	м2	312
6	Пл-дь проект. дорог и автостоянок из бет.брусчатки на кровле парковки. Тип-2б в т.ч. в границах отвода	м2	193
7	Пл-дь проект. тротуаров и отстопок из бет. брусчатки (вне кровли парковки). Тип-3а в т.ч. в границах отвода	м2	168
8	Пл-дь проект. тротуаров и отстопок из бет. брусчатки на кровле парковки. Тип-3б в т.ч. на покрытии пешеходной арки жилого дома	м2	1588
9	Площадь проект. спортивных площадок из резинового покрытия на кровле парковки (малиново-красный) RAL-3027. Тип-4а	м2	1219
10	Площадь проект. спортивных площадок из резинового покрытия на кровле парковки (сигнальный синий) RAL-5005. Тип-4б	м2	376
11	Площадь проект. детских и спорт. пл-к из резинового покрытия на кровле парковки (песочно-желтый) RAL-1002. Тип-4в	м2	1249
12	Площадь проект. спортивных площадок из резинового покрытия на кровле парковки (лимонно-желтый) RAL-1012. Тип-4г	м2	50
13	Площадь проект-го покрытия пл-к ТБО из арм. бетона на кровле парковки. Тип-5б в т.ч. в границах отвода	м2	492
14	Площадь проект. рулонного газона (на кровле парковки) - в гр. отвода	м2	29
15	Площадь проект. рулонного газона (вне кровли парковки) в т.ч. в границах отвода	м2	638
16	Площадь восстанавливаемых территорий за пределами парковки по ее периметру (в гр.х отвода)	м2	495
17	Устр-во бет. бортового камня БР100.30.15 ГОСТ 6665-91* (вне кровли парковки) основание-песок сред. Н=0.25м шир.0.35м; щерб. Н=0.1м шир.0.30м (в гр. проект.)	п.м.	690
18	Устр-во бет. бортового камня БР100.20.8 ГОСТ 6665-91* с устр. основания-песок средний Н=0.10м шир. 0.25м в т.ч. на кровле парковки	п.м.	474
19	Устр-во сетчатого мет. ограждения спорт. площадки. "StandartPark" ЛВ-30.38.31-Б (Н=4.5м) RAL 1014, пан. Boston 6/8, вкл. 2 калитки шир. 1.2м	п.м.	90
20	Установка ренчатого бетонного дождеприемного лотка "StandartPark" ЛВ-20.29.23-Б с чугунной щелевой решеткой В4 кл. Е в конструкции проездов	п.м.	188
21	Устр-во сетчатого мет. ограждения по периметру дворовой тер-рии "Stand Line" (Н=1.4м) RAL 1014, пан. Boston 6/8, вкл. 2 калитки шир. 1.2м и 2 ворот шир. 5м	п.м.	290
22	Устр-во подпорных кирпичных стенок газонов на кровле парковки (Н=0,7м) (кроме стенок по периметру парковки)	п.м.	270

Условные обозначения

- Красная линия
- - - Граница отвода
- - - Граница проектирования
- - - Сетчатое ограждение спорт. площадки выс. 4,5м
- - - Сетчатое ограждение тер-рии жилого двора выс. 2,1м
- Проект. жилые дома
- Существующая застройка
- Проект. покрытие дорог и автостоянок из асф.бет. Тип-1а
- Проект. покрытие проездов из бет. брусчатки. Тип-2а, 2б
- Проект. покрытие площадок из бет. брусчатки. Тип-3а, 3б
- Проект. площадки из резин. покр. Тип-4а, 4б, 4в, 4г
- Проект. покрытие площадок ТБО из арм. бетона. Тип-5б
- Газонная решетка. Тип-6
- Рулонный газон
- Ленточный дождеприемник "StandartPark" ЛВ-30.38.31-Б
- ▶ Входы в лифтовые холлы 1-го этажа жилого дома
- ▶ Входы в нежилые помещения 1-го этажа жилого дома
- Направление движения пешеходов
- Направление движения пожарных машин
- Направление движения легкового транспорта по территории
- Въезды - выезды из парковок
- Направление движения инвалидов-колясочников
- Установка пониженного бортового бетонного камня БР 100.30.15

Имя и подп. Подпись и дата

				09.17/Ф-ГП		
				"Первая и вторая очередь жилого комплекса переменной этажности по ул. Николая Столбова". Первая очередь		
ИЗМ.	КОПЛУЧ	ЛИСТ	И ДОК.	ПОДПИСЬ	ДАТА	
ГИП	Калашин Р.Н.					
Архитектор	Шуплицев В.Л.					
Норм. контр.	Гиматдинов М.			2018		
				Первая очередь	СТАДИЯ	ЛИСТ
					Р	4
				План благоустройства территории	ООО "АРМИДА"	
					М 1:500	

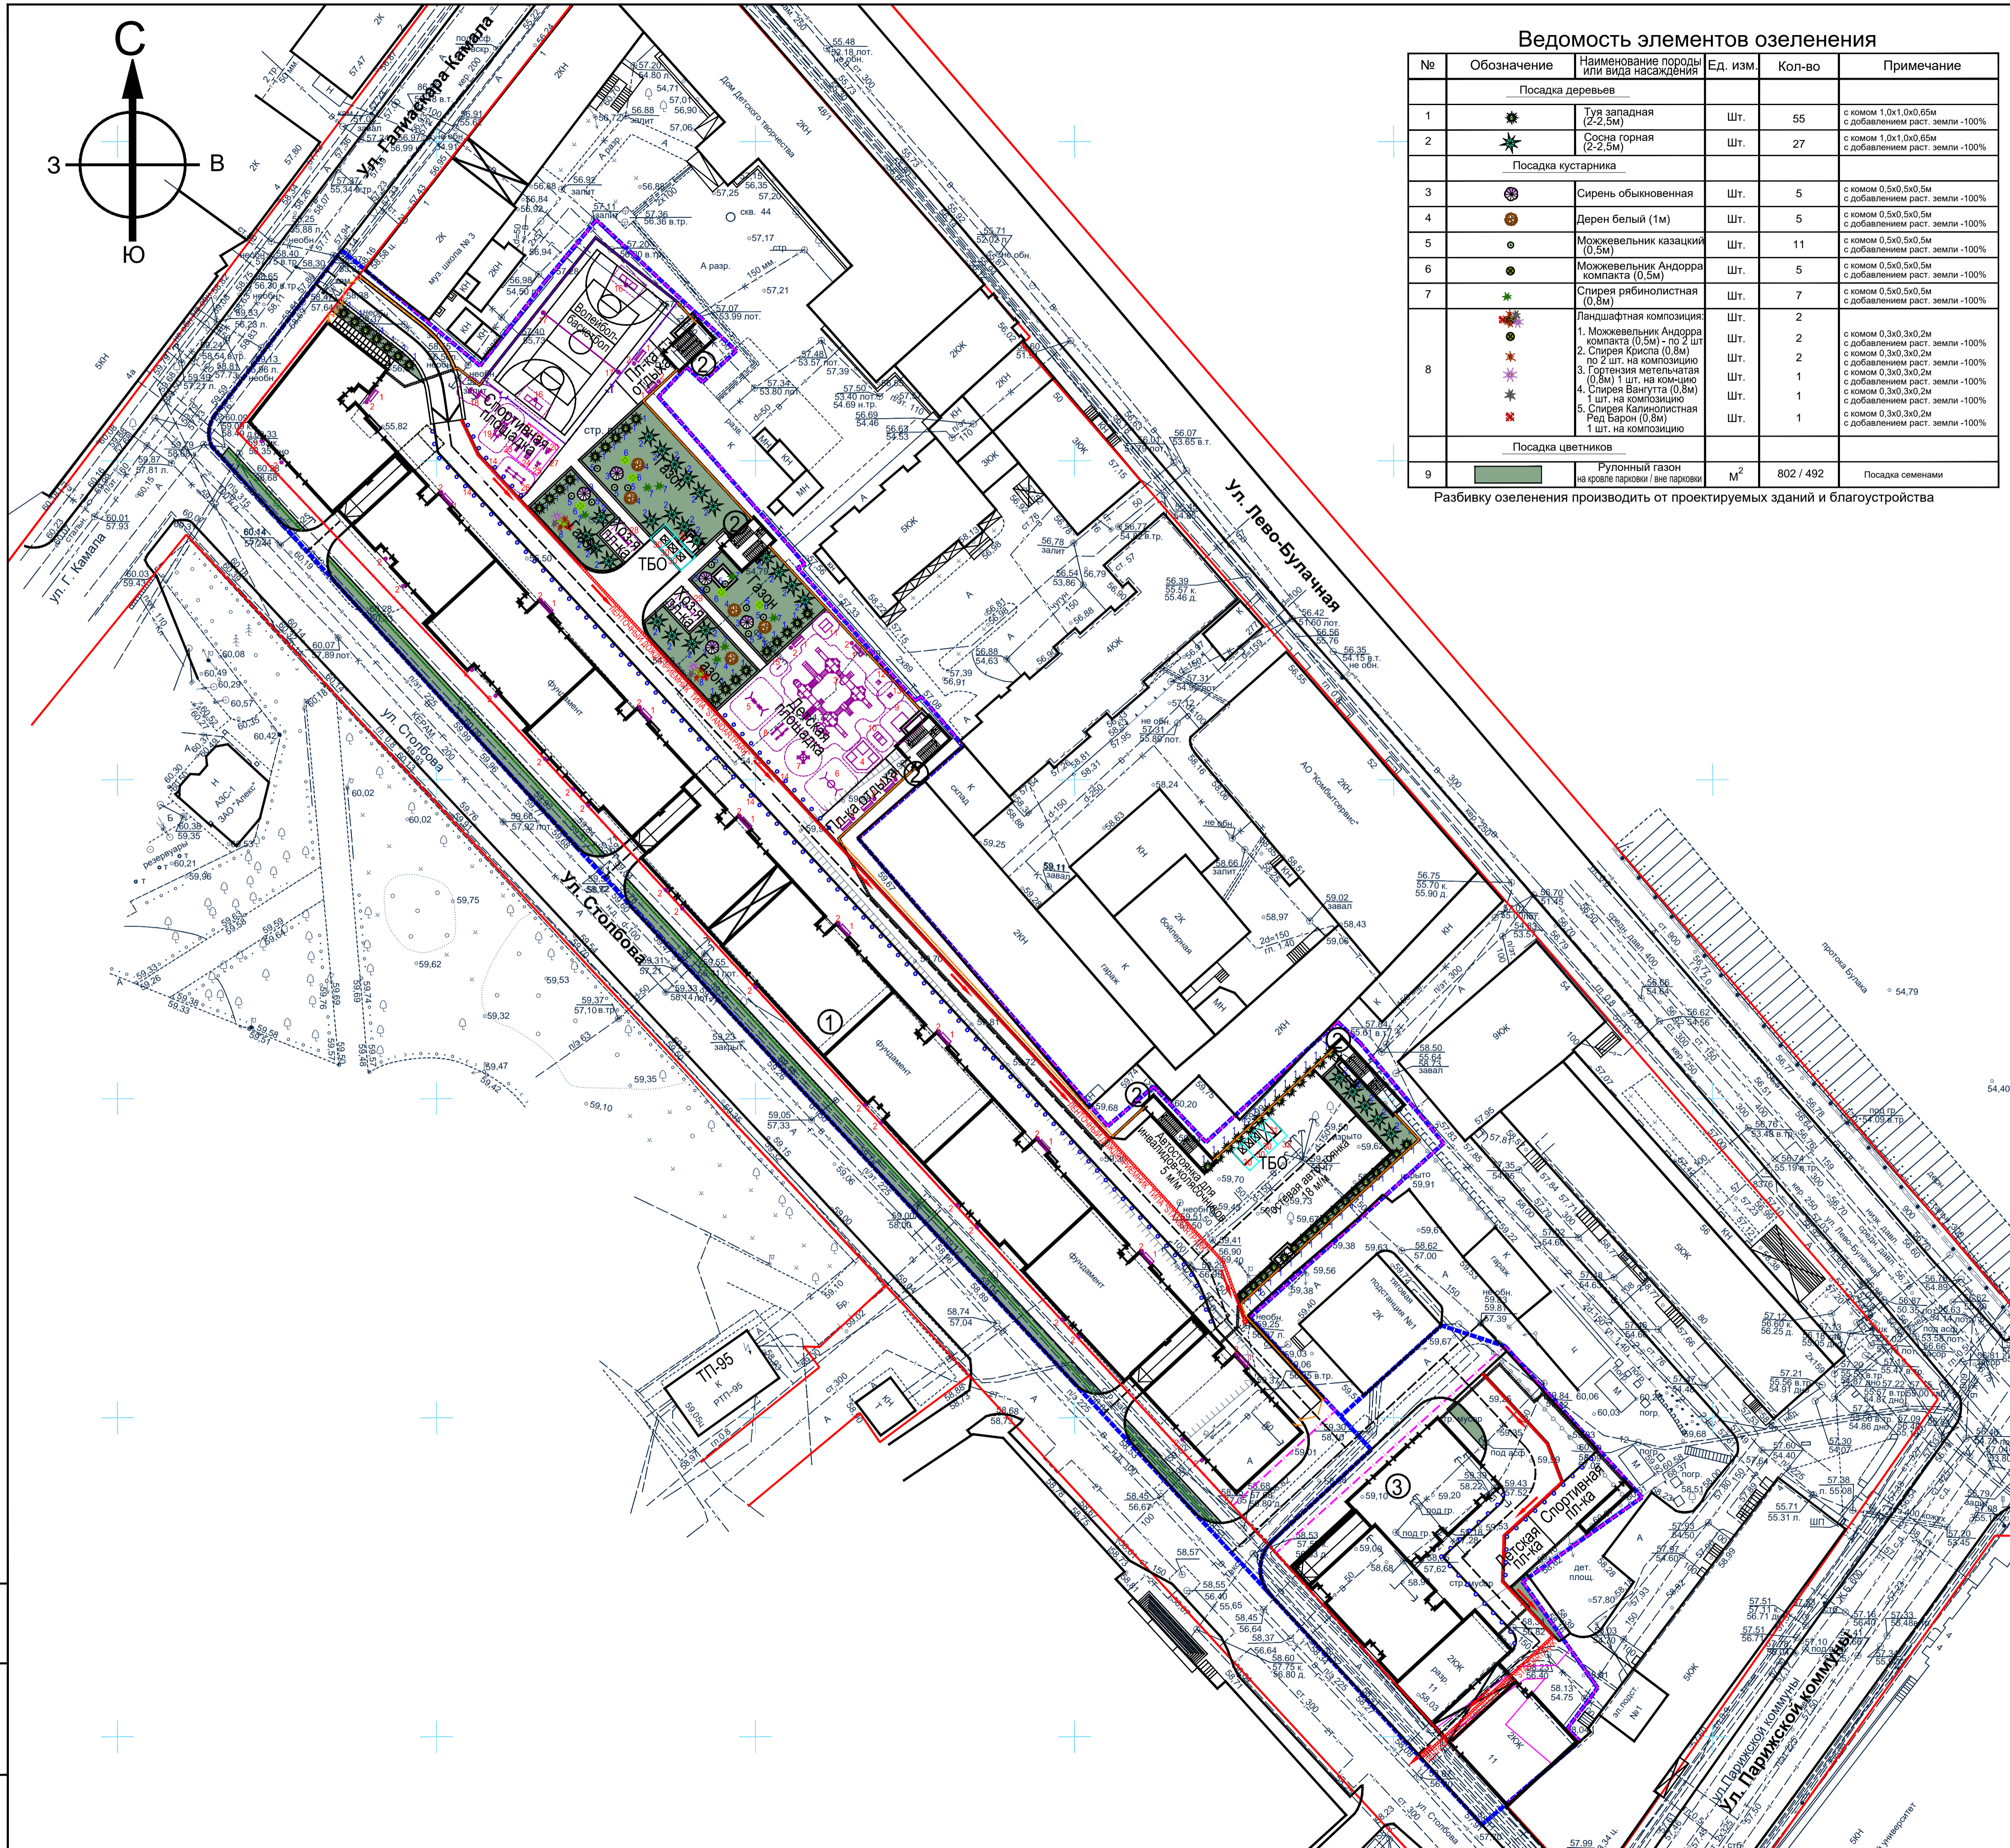

### Ведомость элементов озеленения

№	Обозначение	Наименование породы или вида насаждения	Ед. изм.	Кол-во	Примечание
Посадка деревьев					
1		Туя западная (2-2,5м)	Шт.	55	с комом 1,0х1,0х0,65м с добавлением раст. земли -100%
2		Сосна горная (2-2,5м)	Шт.	27	с комом 1,0х1,0х0,65м с добавлением раст. земли -100%
Посадка кустарника					
3		Сирень обыкновенная	Шт.	5	с комом 0,5х0,5х0,5м с добавлением раст. земли -100%
4		Дерен белый (1м)	Шт.	5	с комом 0,5х0,5х0,5м с добавлением раст. земли -100%
5		Можжевельник казацкий (0,5м)	Шт.	11	с комом 0,5х0,5х0,5м с добавлением раст. земли -100%
6		Можжевельник Андорра компакта (0,5м)	Шт.	5	с комом 0,5х0,5х0,5м с добавлением раст. земли -100%
7		Спирея рябинолистная (0,8м)	Шт.	7	с комом 0,5х0,5х0,5м с добавлением раст. земли -100%
8		Ландшафтная композиция	Шт.	2	с комом 0,3х0,3х0,2м с добавлением раст. земли -100%
		1. Можжевельник Андорра компакта (0,5м) - по 2 шт.	Шт.	2	
		2. Спирея Криспа (0,8м) по 2 шт. на композицию	Шт.	2	
		3. Гортезия метельчатая (0,5м) 1 шт. на композицию	Шт.	1	
		4. Спирея Вангутта (0,8м) 1 шт. на композицию	Шт.	1	
5. Спирея Калмыцкая Ред Барон (0,8м) 1 шт. на композицию	Шт.	1			
Посадка цветников					
9		Рулонный газон на кровле парковки / вне парковки	М <sup>2</sup>	802 / 492	Посадка семенами

Разбивку озеленения производить от проектируемых зданий и благоустройства

### Экспликация зданий и сооружений

№	Наименование	Примечание
1	Многоквартирный жилой дом переменной этажности с нежилыми помещениями (I очередь стр.)	Проект.
2	Эвакуационные лестницы из подземной парковки	Проект.
3	Многоквартирный жилой дом переменной этажности с нежилыми помещениями (II очередь стр.)	Проект.



### Ведомость малых архитектурных форм

Поз.	Условное изображение	Наименование	Кол.шт.	Примечание
1		Диван парковый	17	Диком Д-129
2		Урна металлическая с пепельницей	37	Диком У-1,5
3		Детский игровой комплекс	1	Диком ИКС-1,41
4		Детская песочница "Ярмарка"	1	Диком МБ-1,74
5		Рама для подвесных качелей и сиденье резиновое со спинкой К-1.01	1	Диком КАЧ-1,9
6		Качели - гнездо	1	Диком КАЧ-1,1
7		Карусель	1	Диком КАР-1,9
8		Качели-балансир "Цирк"	1	Диком КАЧ-1,15
9		Детская игровая форма "Манеж"	1	Диком МФ-1,23
10		Машинка "Скорая помощь"	1	Диком МФ-1,4,4
11		Детский игровой домик "Малыш"	1	Диком МФ-1,4,1
12		Качалка на пружине "Гнелка"	1	Диком КА-1,3,3
13		Качалка на пружине "Геликоптер"	1	Диком КА-1,3,4
14		Дорожный знак "Наземный пешеходный переход"	6	КОМЭК ДОУ-6,0
15		Игровой модуль "Крестики-Нолики"	1	Наш двор Арт. 4027
16		Ворота для минифутбола	2	Наш двор Арт. 7908
17		Стойки волейбольные с сеткой	2	Наш двор Арт. 7913
18		Разнонаклонные лавки для развития мышц пресса	1	Диком W-03-010
19		Спортивный комплекс	1	Диком W-02-012
20		Верхняя тяга. Уличный тренажер	1	Диком ТР-1,6,2
21		Жим от груди. Уличный тренажер	1	Диком ТР-1,6,3
22		Маятниковый. Уличный тренажер	1	Диком ТР-1,6,6
23		Жим ногами. Уличный тренажер	1	Диком ТР-1,6,5
24		Эллиптический. Уличный тренажер	1	Диком ТР-1,6,7
25		Гиперэкстензия-2. Уличный тренажер	1	Диком ТР-3,0,4
26		Брусья разновысотные	1	Диком W-03-003
27		Навес для тренажеров	1	АТРИКС СО-6,60
28		Хозяйственная секция для чистки ковров	1	Наш двор Арт. 9010
29		Хоз. секция для сушки белья	1	Наш двор Арт. 9009
30		Евроконтейнер полимерный	6	
31		Бункер для крупногабаритного мусора на 8 куб.м	1	
32		Легкие навесы из метал-х конструкций	2	индивидуальное изготовление
33		Бетонная полусфера желтого цвета	116	

- ### Условные обозначения
- Красная линия
  - Граница отвода
  - Граница проектирования
  - Сетчатое ограждение спорт. площадки выс. 4,5м
  - Сетчатое ограждение тер-рии жилого двора выс. 2,1м

				09.17/Ф-ГП		
				"Первая и вторая очередь жилого комплекса переменной этажности по ул. Николая Столбова". Первая очередь		
ИЗМ.	КОПЛУЧ	ЛИСТ И ДОК.	ПОДПИСЬ	ДАТА	СТАДИЯ	ЛИСТ
ГИП	Калашин Р.Н.				Р	5
Архитектор	Шуплецов В.Л.	Разбивочный план озеленения и установки малых архитектурных форм				М 1:500
Норм. контр.	Гиматдинов М.	2018	ООО "АРМИДА"			

Имя и подп. Подпись и дата

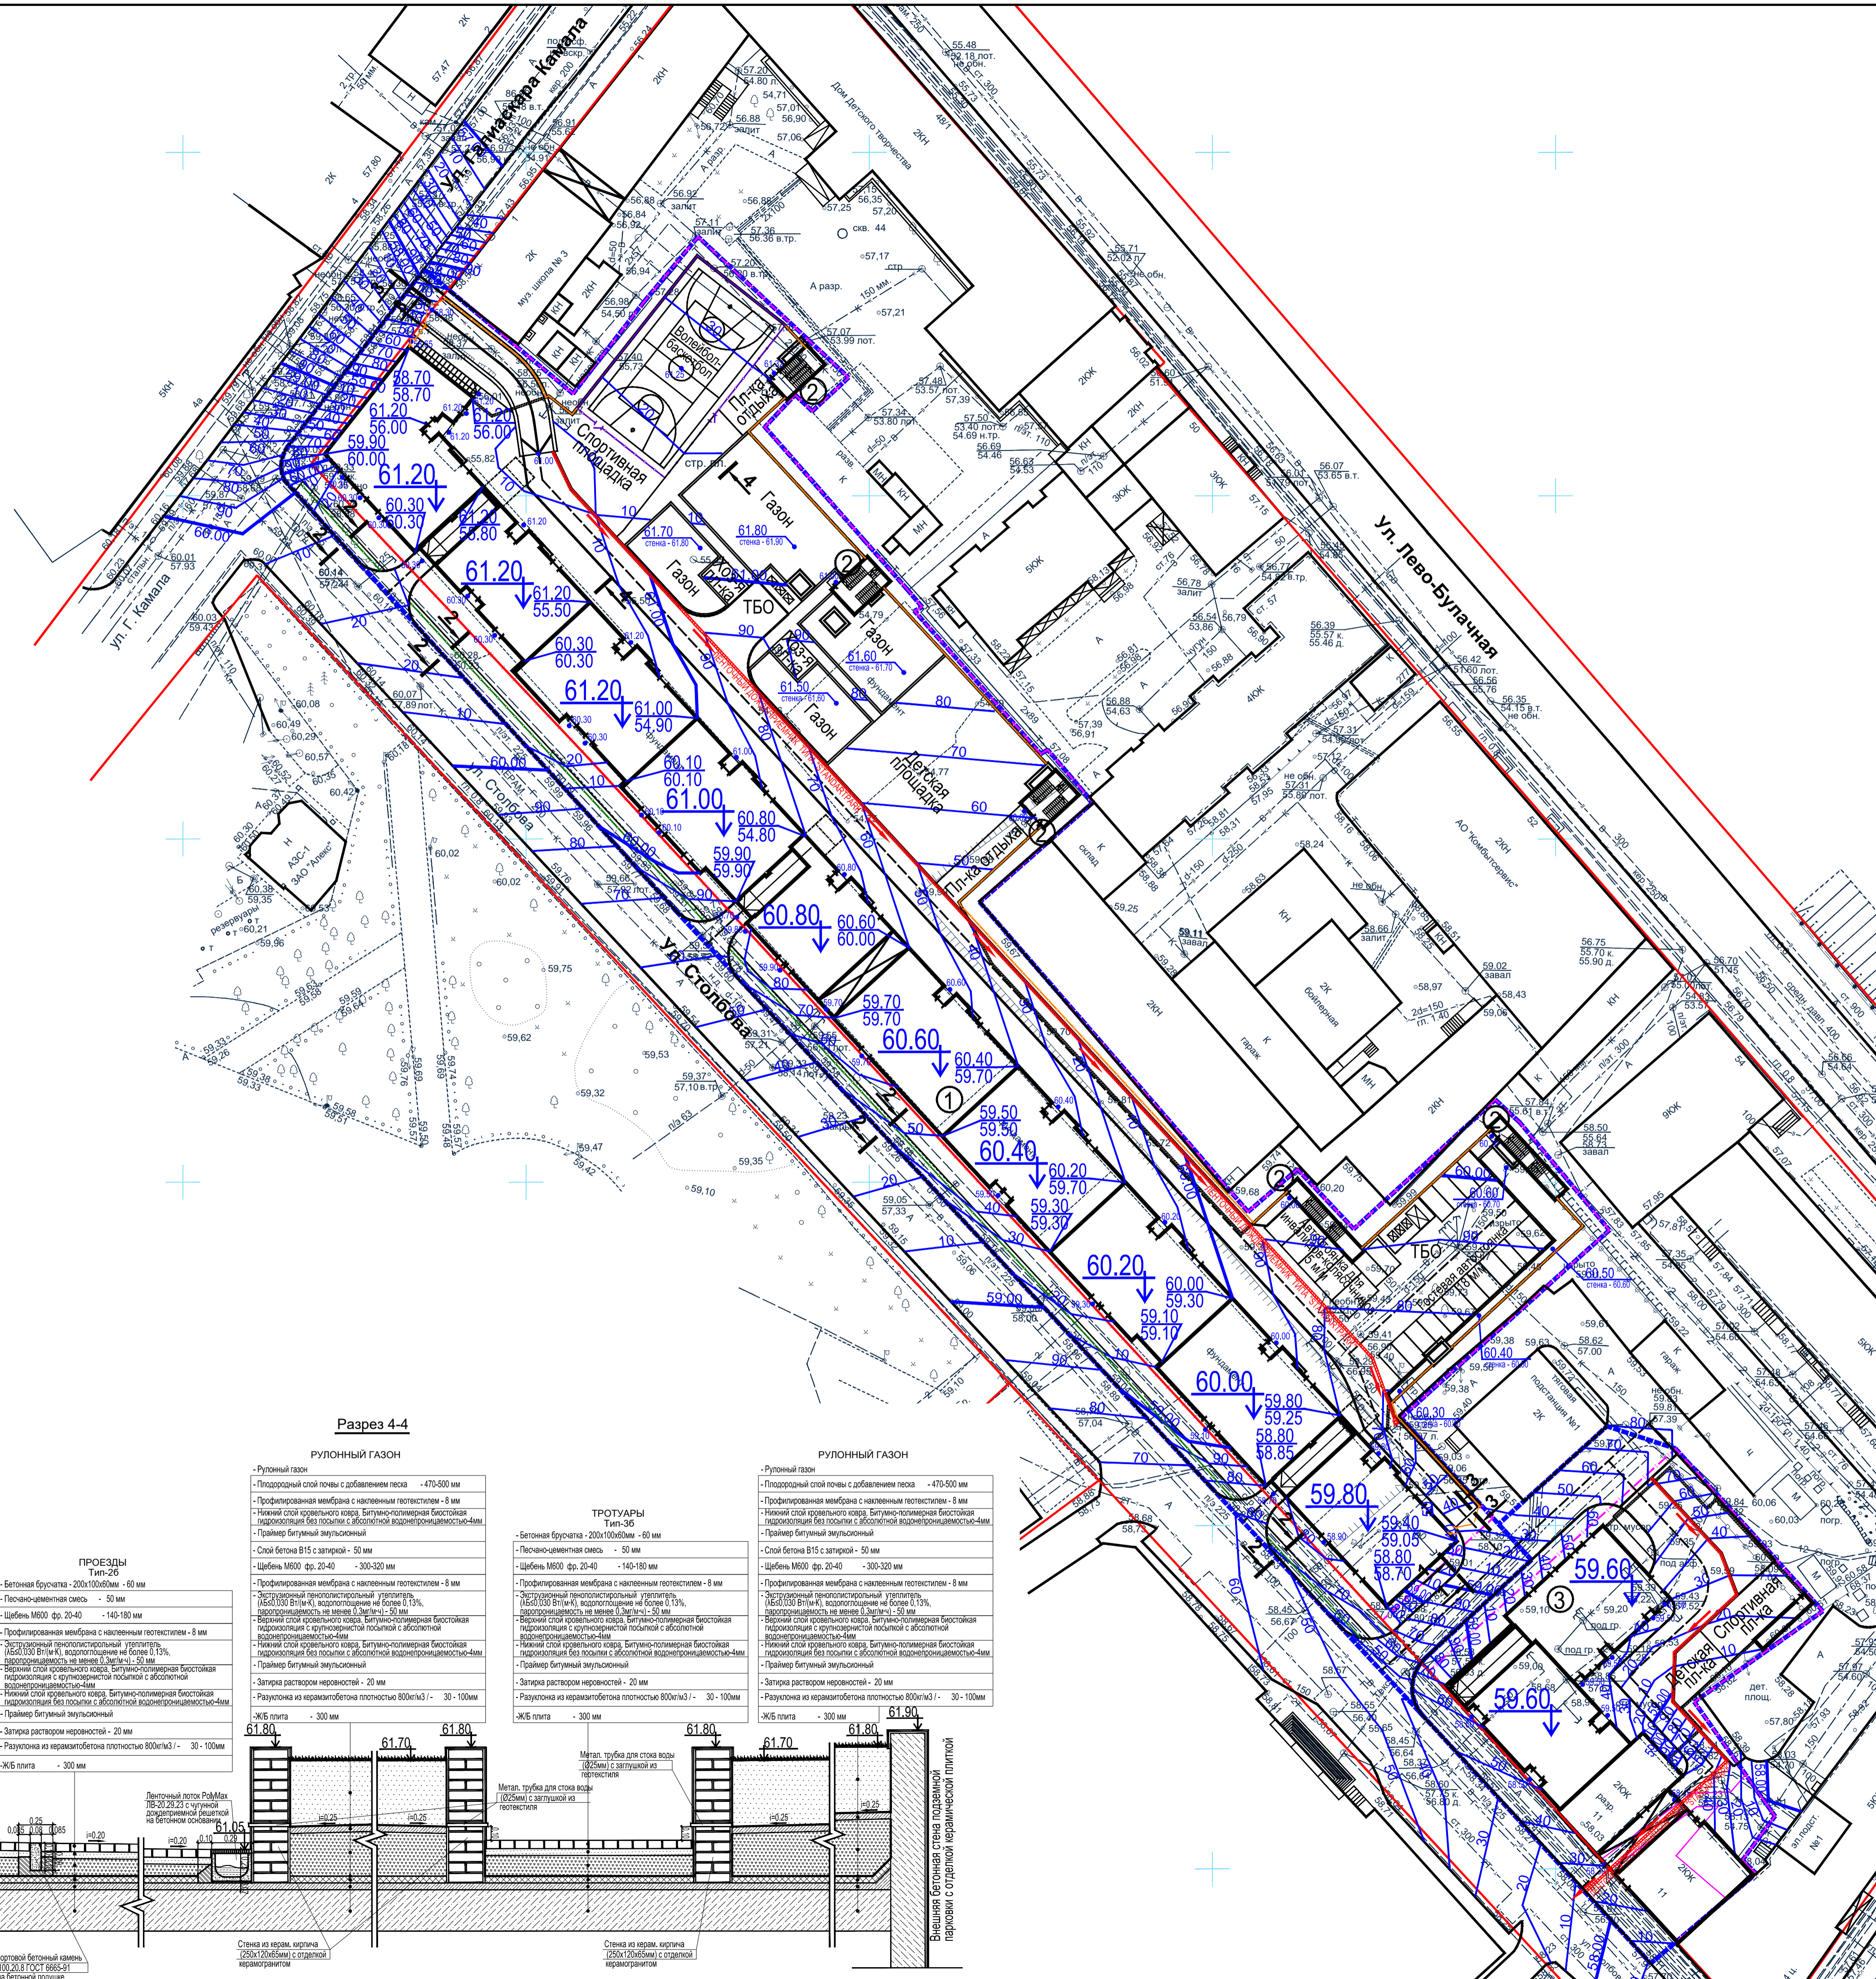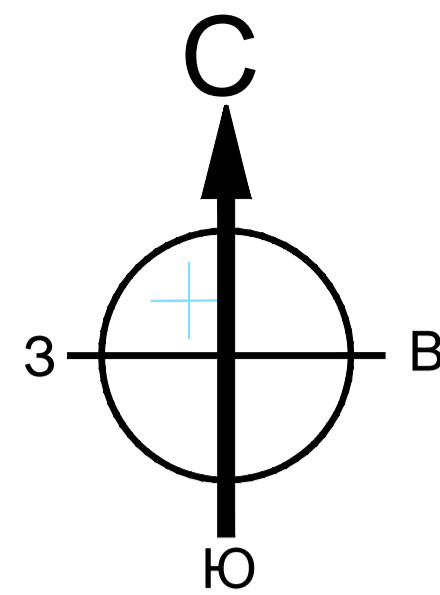




Экспликация зданий и сооружений

№	Наименование	Примечание
1	Многоквартирный жилой дом переменной этажности с нежилыми помещениями (I очередь стр.)	Проект.
2	Эвакуационные лестницы из подземной парковки	Проект.
3	Многоквартирный жилой дом переменной этажности с нежилыми помещениями (II очередь стр.)	Проект.


Условные обозначения

- Красная линия
- Граница отвода
- Граница проектирования
- Сетчатое ограждение спорт. площадки выс. 4,5м
- Сетчатое ограждение тер-рии жилого двора выс. 2,1м

- Направление уклона  
уклон в промилле  
расстояние в м
- Отметка на уровне  
стр-го нуля здания
- "Красная" отметка  
"Черная" отметка

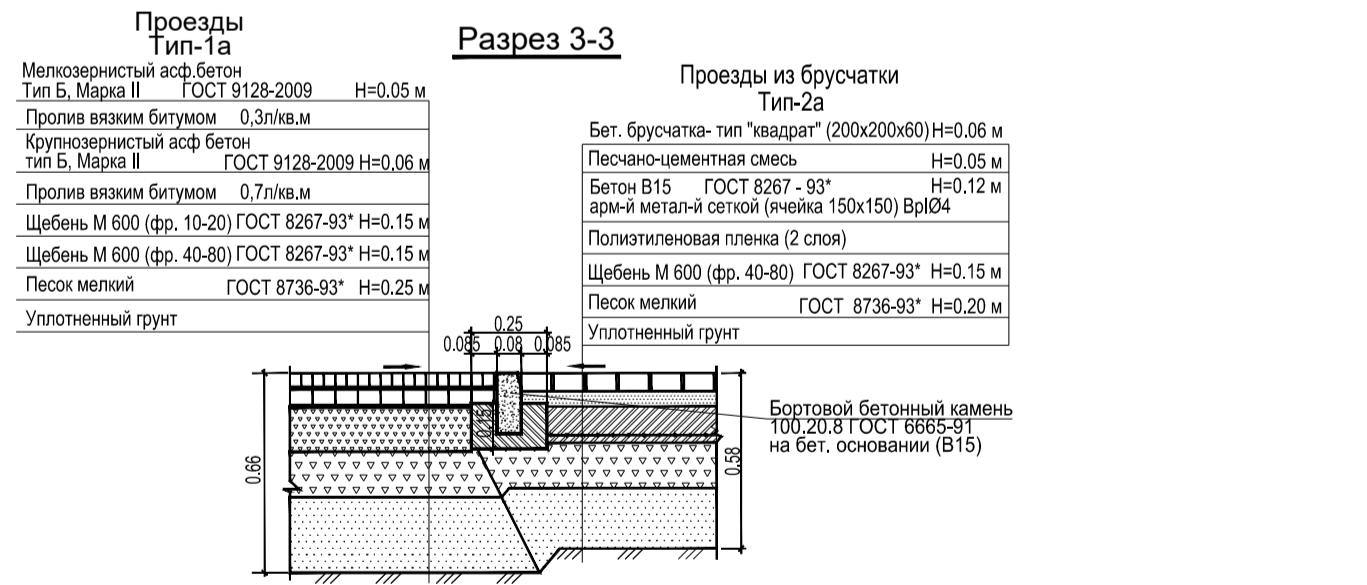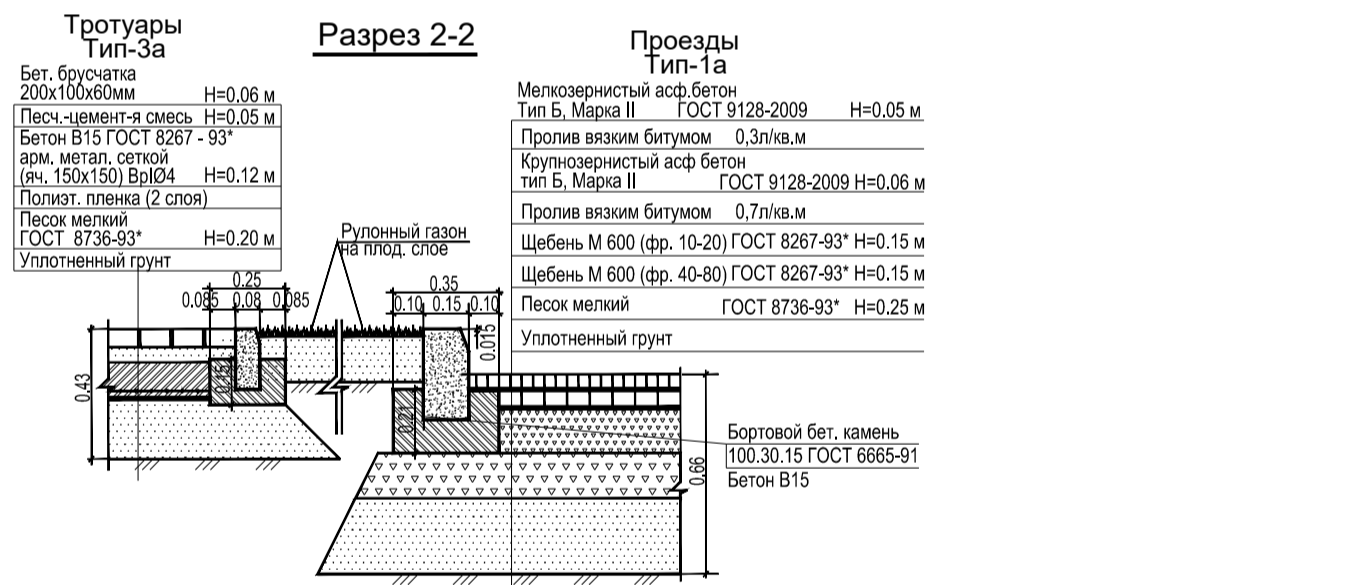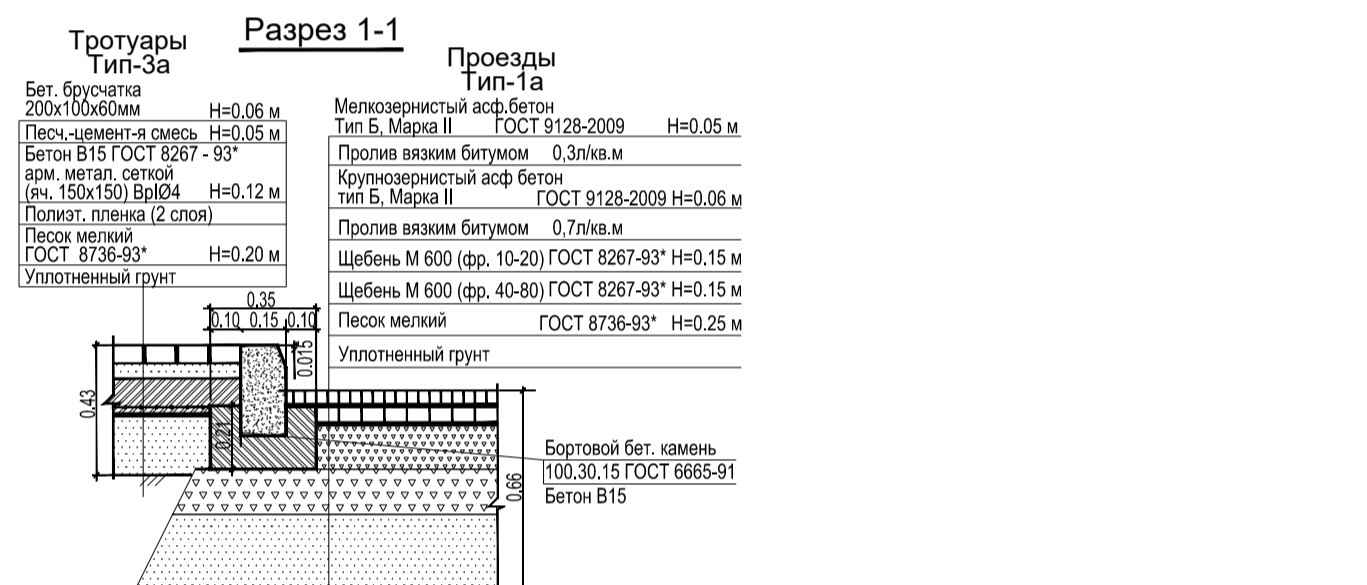

Разрез 4-4


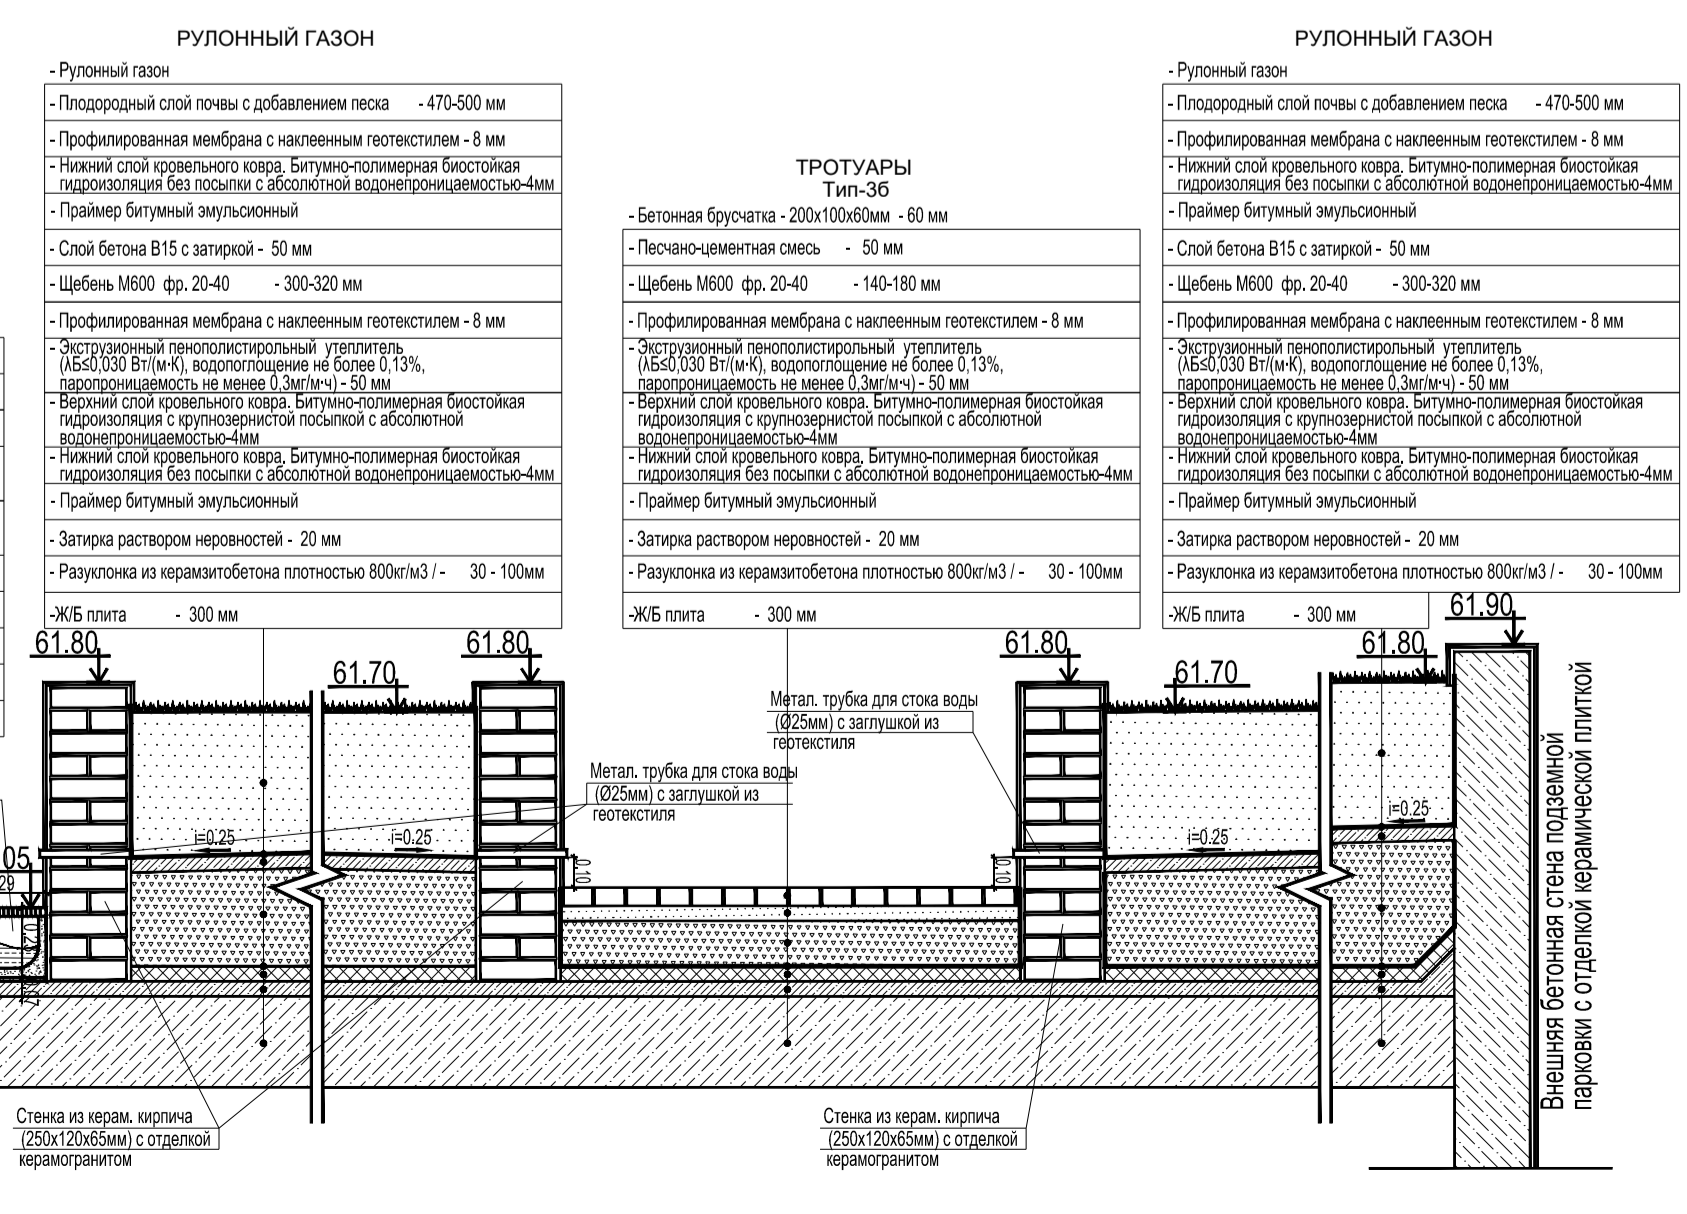


Вертикальная планировка выполнена на топо-геодезической съемке с Балтийской системой высотных отметок 1963г.

ИЗМ. КОЛУЧ				ЛИСТ № ДОК.				ПОДПИСЬ				ДАТА			
ТИП				Каляшин Р.Н.				Первая очередь				09.17/Ф-ГП			
Архитектор				Шулцев В.Л.				План организации рельефа				"Первая и вторая очередь жилого комплекса переменной этажности по ул. Николая Столбова". Первая очередь			
Норм. контр.				Гиматдинов М.				2018				М 1:500			

СТАДИЯ	ЛИСТ	ЛИСТОВ
Р	6	

ООО "АРМИДА"

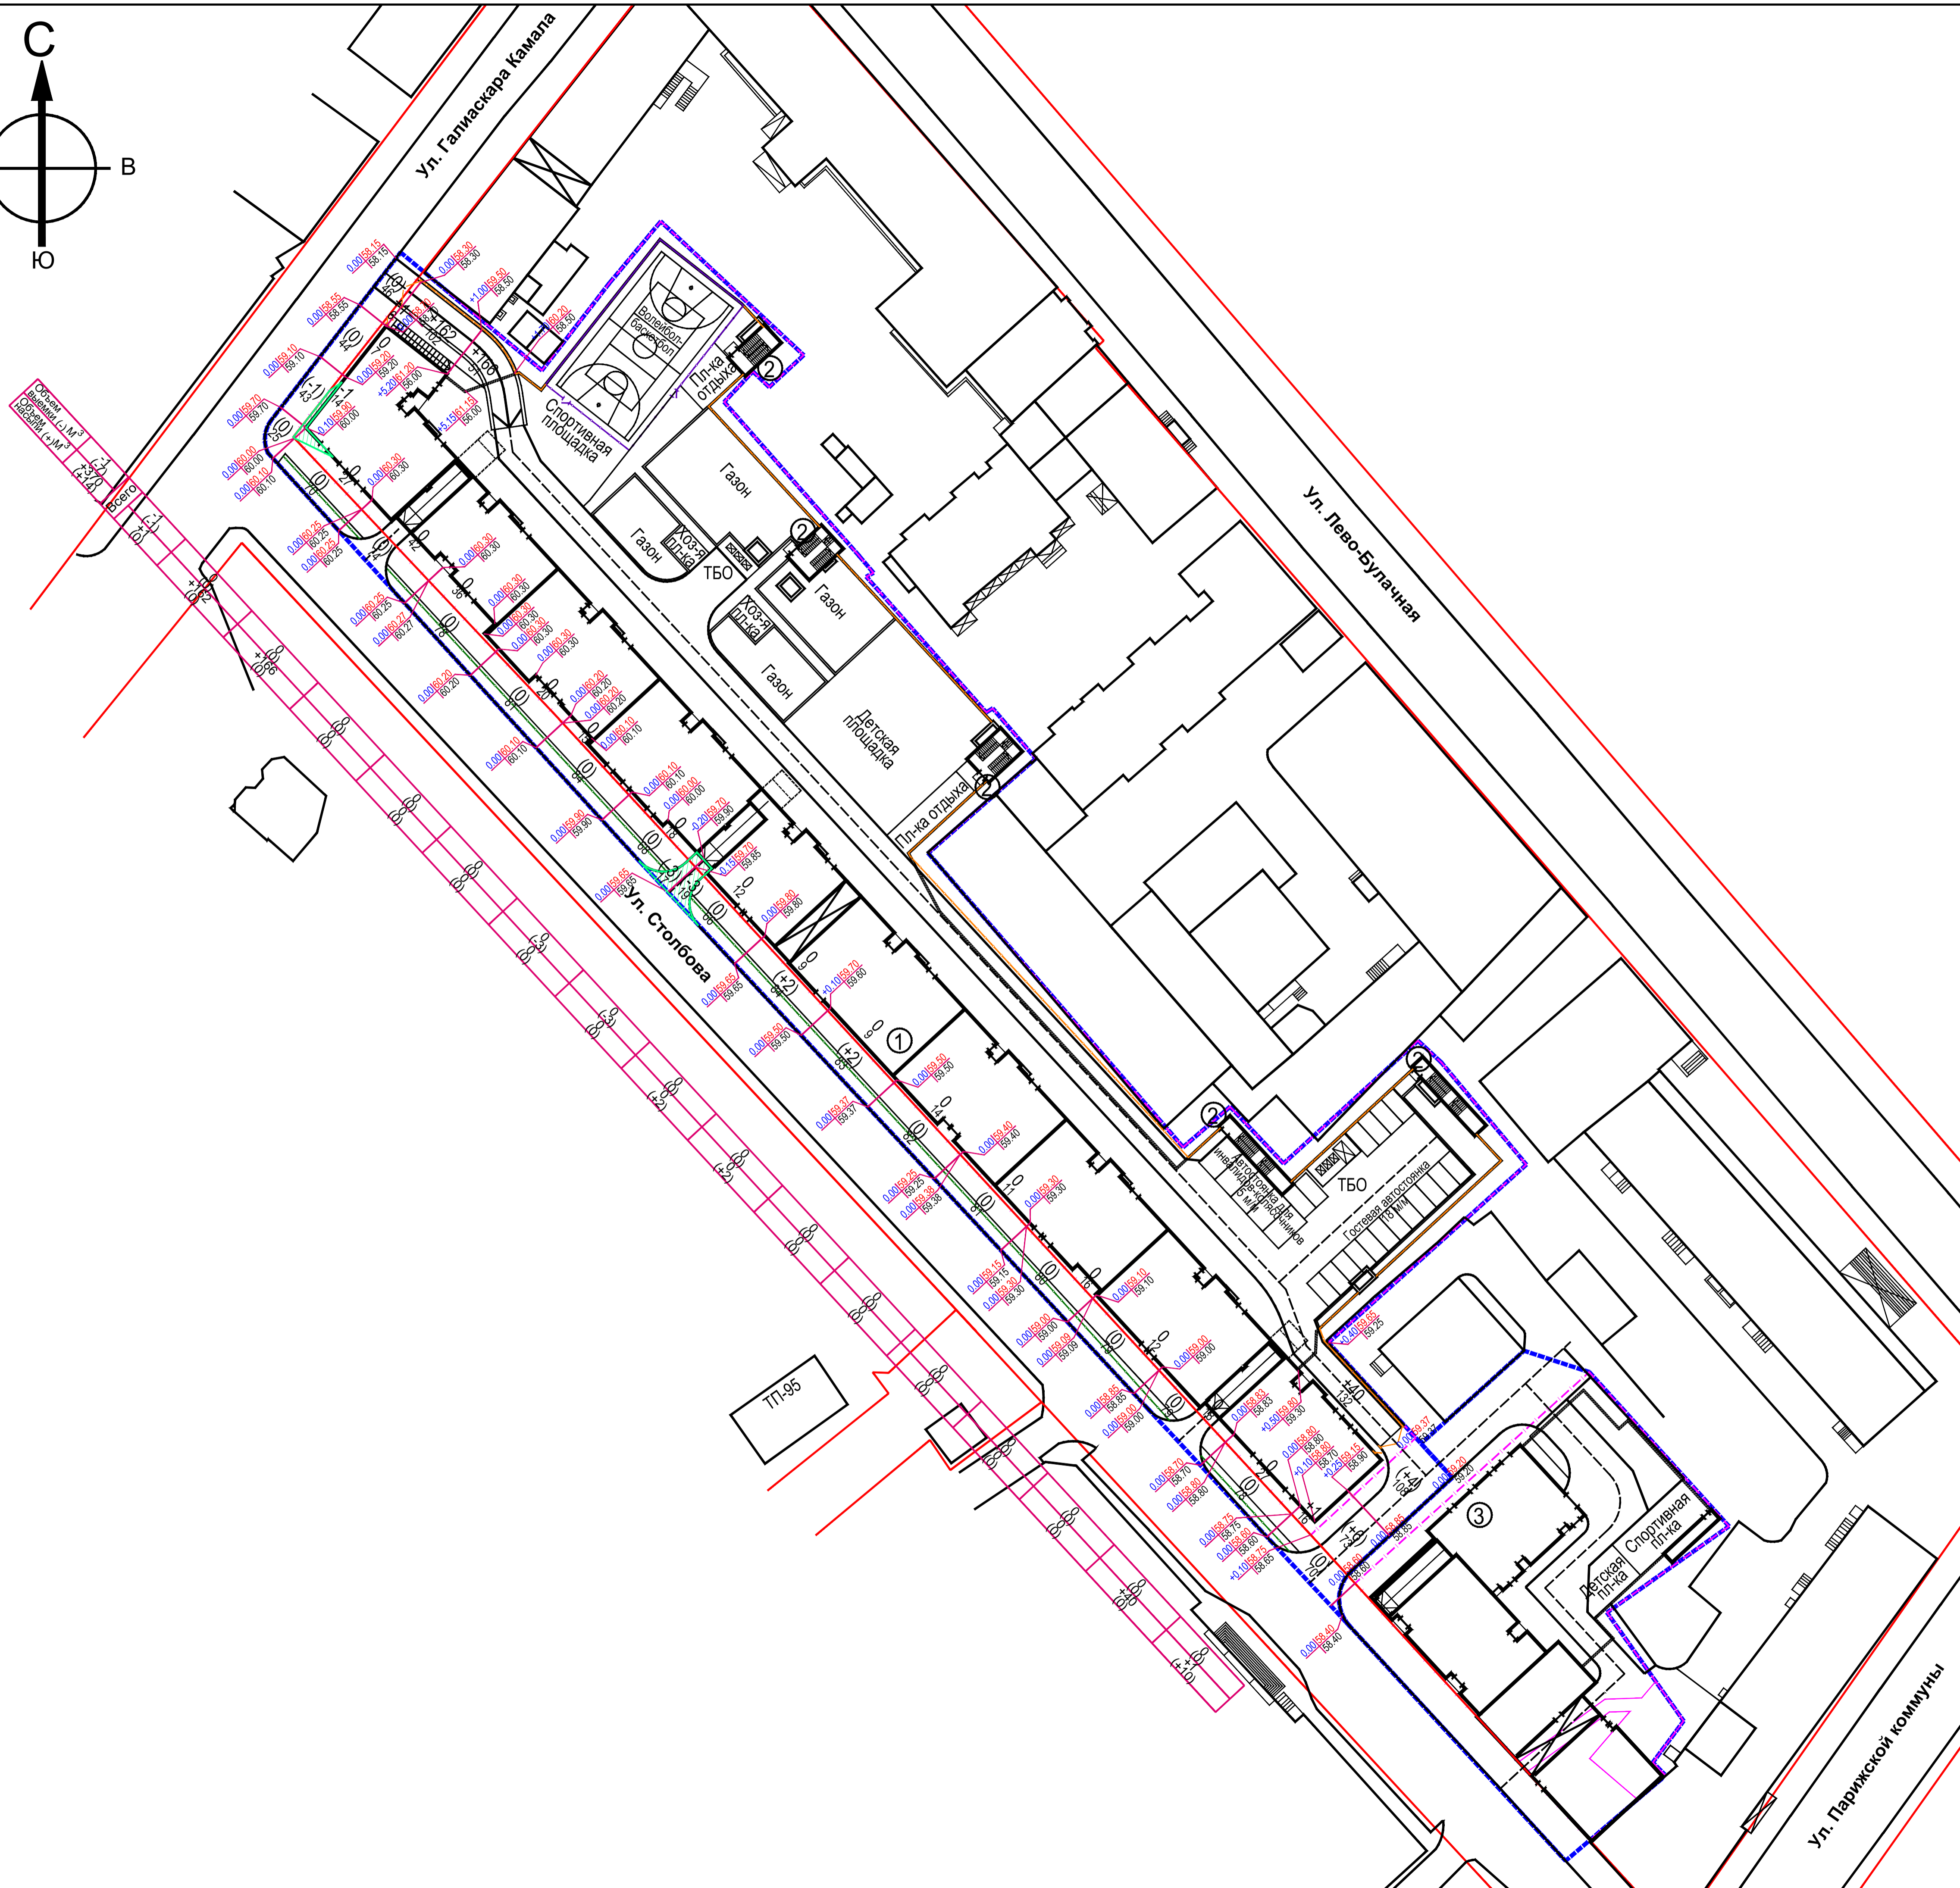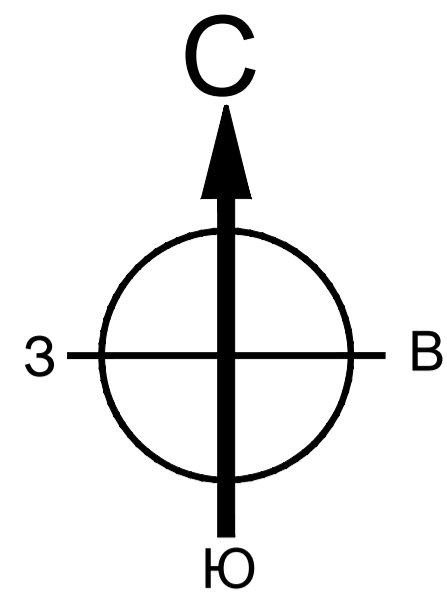

Экспликация зданий и сооружений

№	Наименование	Примечание
1	Многоквартирный жилой дом переменной этажности с нежилыми помещениями (I очередь стр.)	Проект.
2	Эвакуационные лестницы из подземной парковки	Проект.
3	Многоквартирный жилой дом переменной этажности с нежилыми помещениями (II очередь стр.)	Проект.

Ведомость объемов земляных масс

№	Наименование работ и объемов грунта	Количество м3			
		в границах отвода		за границами отвода	
		Насыпь (+)	Выемка (-)	Насыпь (+)	Выемка (-)
1	Планировка территории:	370	1	14	7
2	Снятие и вывоз плодородного слоя почвы (Н=0,15м) без разрыхления/с учетом разрыхления - 5%		0' / 0'		0' / 0'
3	Избыточный грунт от устройства:				
	а. корыта под одежду проект. дорог, из асф.бет., тип-1а		24***		182***
	б. корыта под одежду проект. проездов из бет. брусч., тип-2а		111***		17***
	в. корыта под одежду проект. тротуаров из бет. брусч., тип-3а		162***		362***
	г. корыта под устройства рулонного газона		5***		70***
4	Итого, без учета коэффициентов на разрыхление	370	303	14	638
5	Итого, с учетом поправочных коэффициентов на разрыхление - 6%-сутлинки	392	321	15	676
6	Избыток / недостаток грунта в естественном состоянии		0 / 67	624 / 0	
7	Итого: переработка природ. грунта в естественном состоянии		0 / 71	661 / 0	
8	Итого: переработка природ. грунта с поправкой на разрыхление без разрыхления/с учетом разрыхления - 5%	5** / 5**		70** / 74**	

\* - Верхний почвенно-растительный слой толщ. Н=0,15м предназначенный под обратную засыпку на участках озеленения  
 \*\* - Плодородный грунт толщиной Н=0,15м, завозимый на участки озеленения  
 \*\*\* - Грунт вынимаемый из-под покрытий дорог, тротуаров и газонов и вывозимый за пределы строительной площадки

Примечание: объемы подсчитаны в границах проектирования без учета выемки из-под фундаментов жилого дома и подземной парковки

Условные обозначения

- Красная линия
- - - Общая граница отвода АРТСИТИ
- Границы отводов проектируемых объектов
- - - Граница проектирования
- · - · - Сетчатое ограждение спорт. площадки выс. 4,5м
- · - · - Ограждение дворовой территории, Н=2,0м
- · - · - Ограждение территории, Н=2,0м
- +231 Объем насыпи грунта (куб. м)
- 525 Объем выемки грунта (куб. м)
- 219 Площадь участка (кв. м)
- +1.23 "Красная" отметка (проектируемая)
- 118.00 "Черная" отметка (существующая)
- 116.73 "Рабочая" отметка (насыпь в куб. м)

Площадь насыпи (без учета площади застройки здания) - 655 кв.м, в т.ч. в границах отвода - 307 кв.м за границами отвода - 348 кв.м  
 Площадь выемки (без учета площади застройки здания) - 93 кв.м, в т.ч. в границах отвода - 14 кв.м за границами отвода - 79 кв.м

Условные обозначения

- Красная линия
- - - Граница отвода
- - - Граница проектирования
- · - · - Сетчатое ограждение спорт. площадки выс. 4,5м
- · - · - Сетчатое ограждение территории жилого двора выс. 2,1м

Имя и подпись, Подпись и дата, Имя и дата

				09.17/Ф-ГП		
				"Первая и вторая очередь жилого комплекса переменной этажности по ул. Николая Столбова". Первая очередь		
ИЗМ.	КОЛУЧ	ЛИСТ	ДОК.	ПОДПИСЬ	ДАТА	
ГИП	Каляшин Р.Н.					Первая очередь
Архитектор	Шулцев В.Л.					План земляных масс
Норм. контр.	Гиматдинов М.				2018	М 1:500
		СТАДИЯ	ЛИСТ	ЛИСТОВ		
		Р	7			
				ООО "АРМИДА"		

Экспликация зданий и сооружений


№	Наименование	Примечание
1	Многоквартирный жилой дом переменной этажности с нежилыми помещениями (I очередь стр.)	Проект.
2	Эвакуационные лестницы из подземной парковки	Проект.
3	Многоквартирный жилой дом переменной этажности с нежилыми помещениями (II очередь стр.)	Проект.

Условные обозначения

- Красная линия
- Граница отвода
- Граница проектирования
- Сетчатое ограждение спорт. площадки выс. 4,5м
- Сетчатое ограждение тер-ри жилого двора выс. 2,1м

Инженерные сети


- К1 — Проектируемая бытовая канализация
- К2 — Проектируемая ливневая канализация
- В1 — Проектируемый водопровод
- СС — Проектируемые слаботочные сети
- N — Проектируемая кабельная линия до 1кВ
- NO — Проектируемая сеть освещения
- ○ — Проектируемые консольные фонари
- Г1 — Проектируемый газопровод низкого давления
- — Проектируемые точечные дождеприемники
- — Ленточный дождеприемник "StandartPark" ЛБ-30.38.31-Б

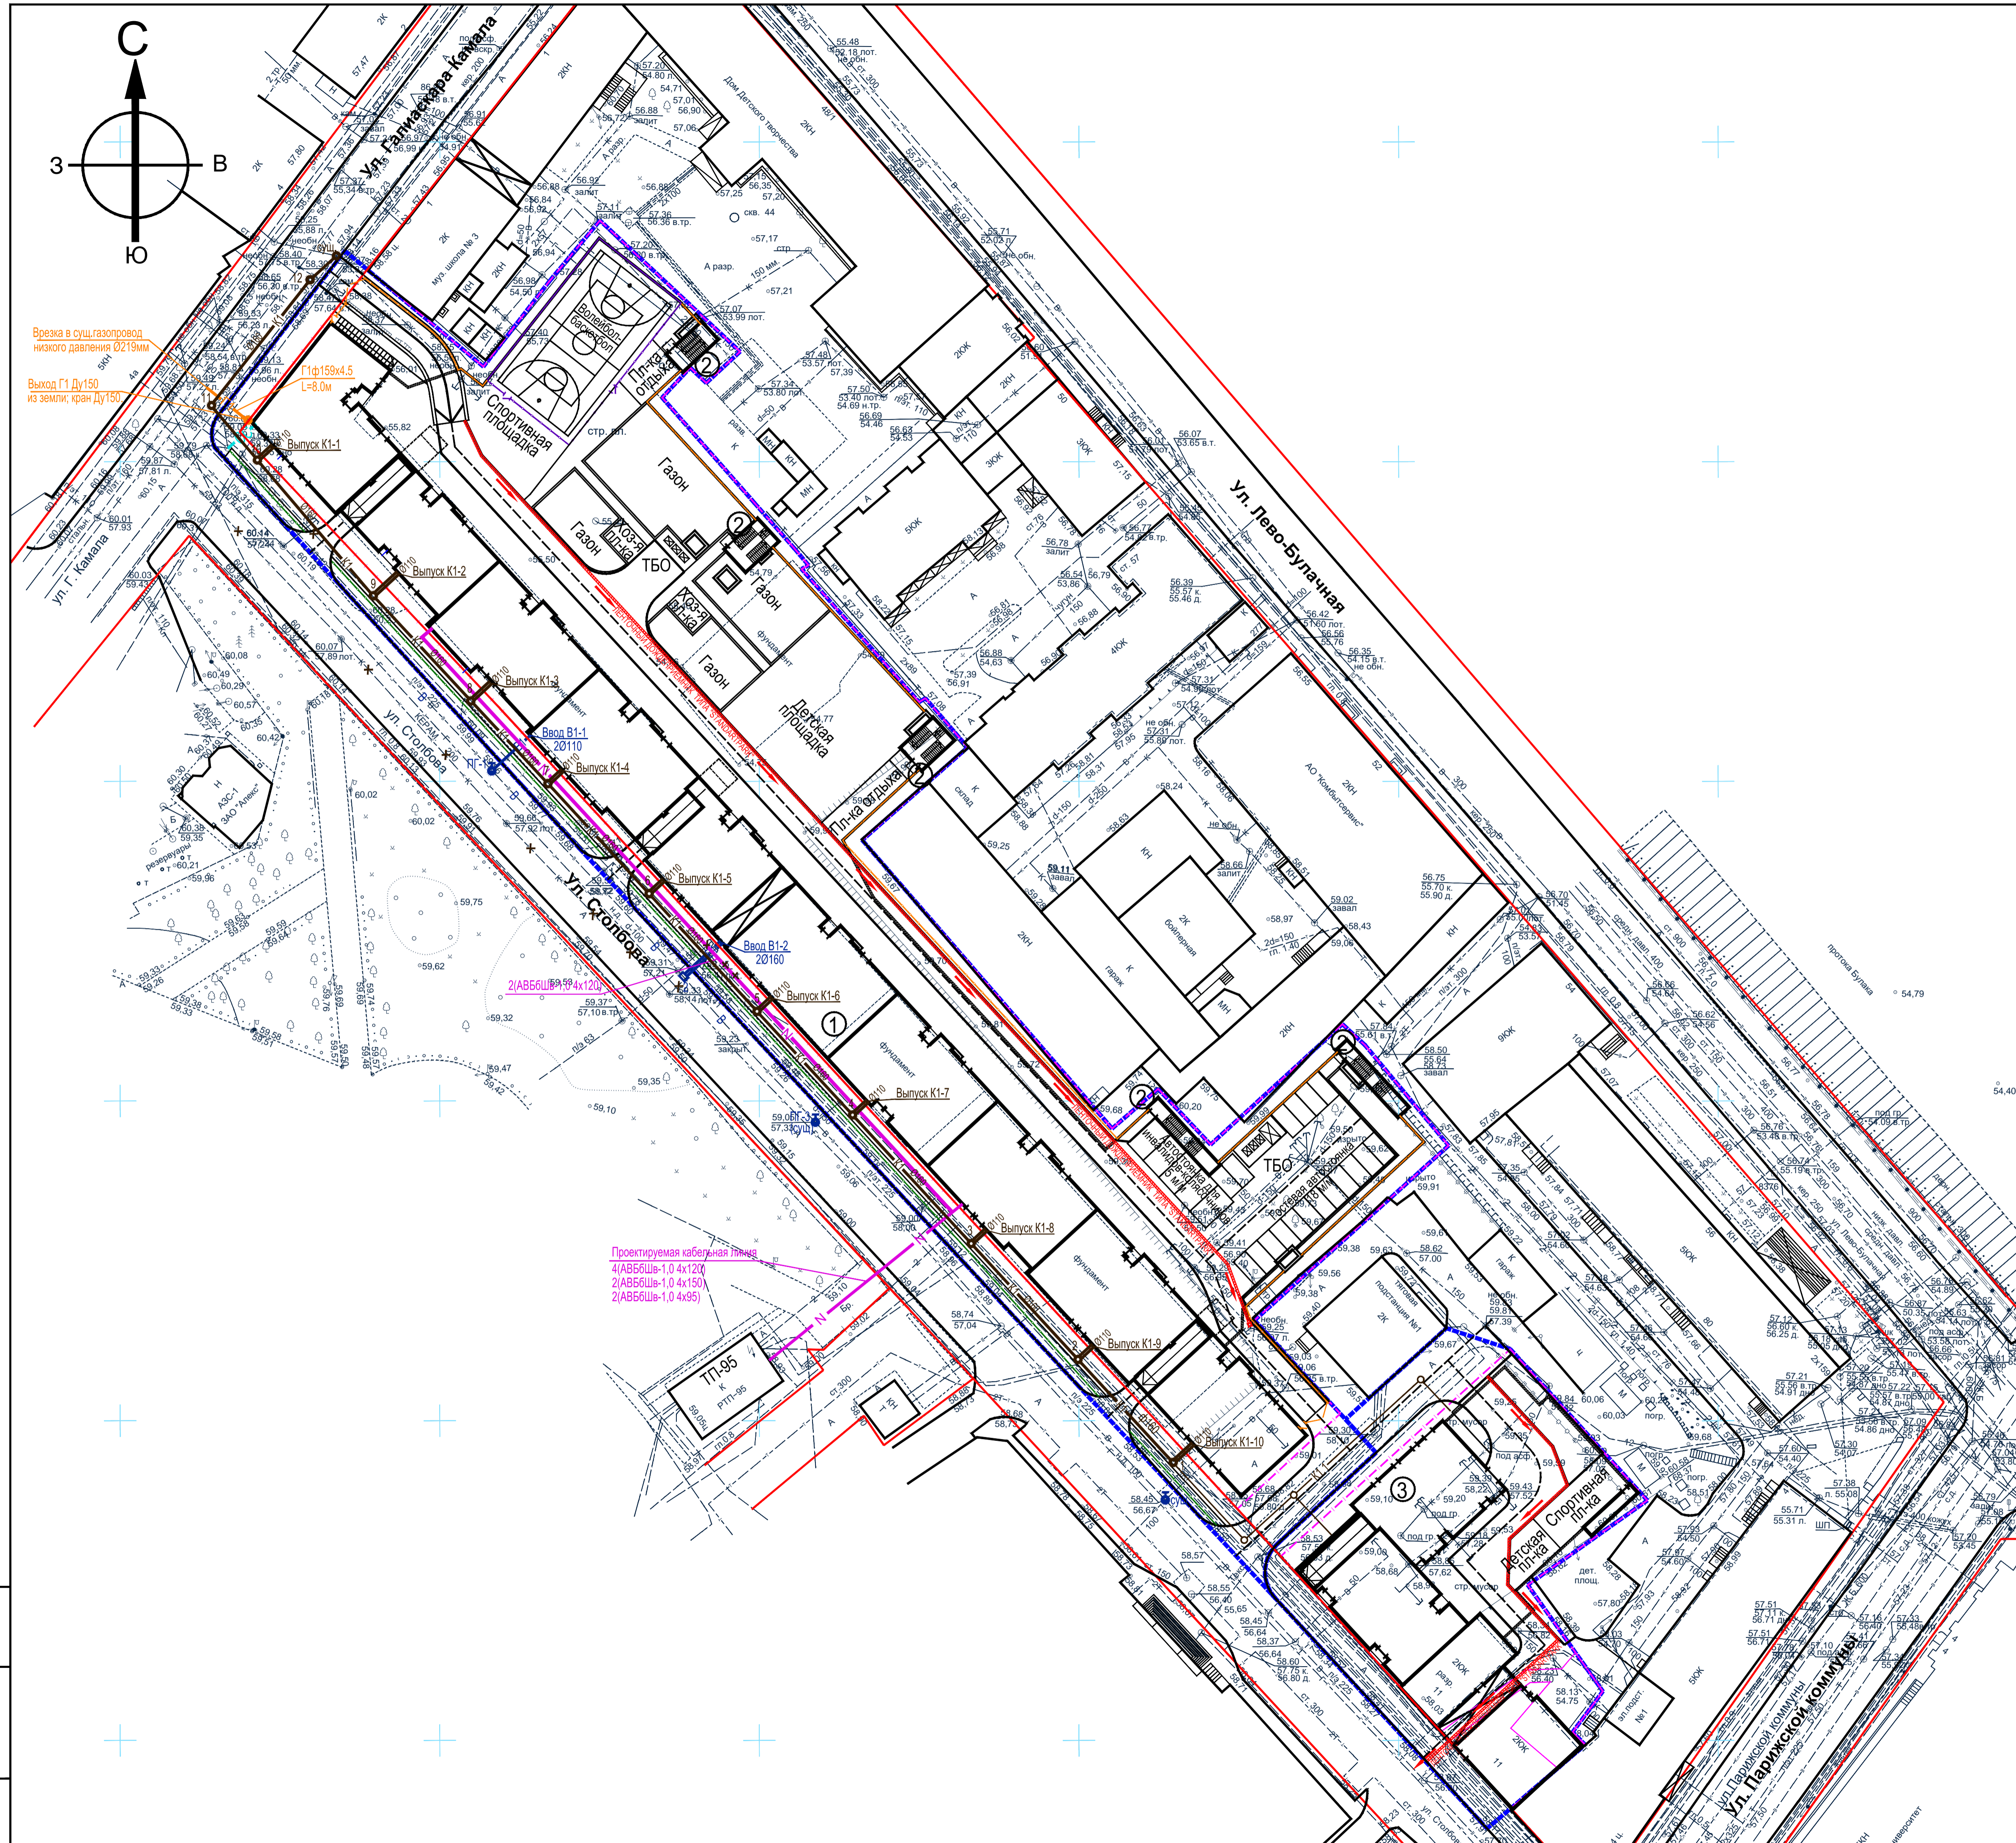

Имя и подл. Подпись и дата

				09.17/Ф-ГП		
				"Первая и вторая очередь жилого комплекса переменной этажности по ул. Николая Столбова". Первая очередь		
ИЗМ.	КОЛУЧ	ЛИСТ	ДОК.	ПОДПИСЬ	ДАТА	
ГИП	Каляшин Р.Н.					
Архитектор	Шулцев В.Л.					
Норм. контр.	Гиматов М.				2018	
				Первая очередь	СТADIЯ	ЛИСТ
				Р	8	ЛИСТОВ
				Сводный план инженерных сетей		ООО "АРМИДА"
				М 1:500		Amide



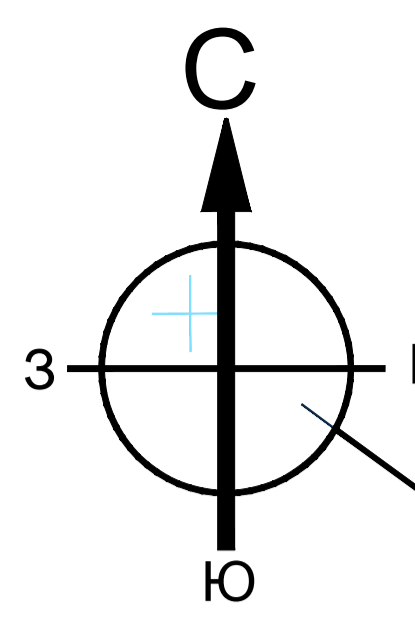


Экспликация разметки  
ГОСТ Р 51256-99

№ п/п	Номер разметки	Изображение
1	1.1	
15	1.24.3	

В местах пересечения тротуаров с автомобильными дорогами для беспрепятственного движения инвалидов и прочих маломобильных групп населения устанавливается пониженный бортовой бетонный камень (перепад уровня не более 1,5 см).

Схема расстановки пониженного бортового камня БР 100.30.15 на пандусах  
Боковой вид

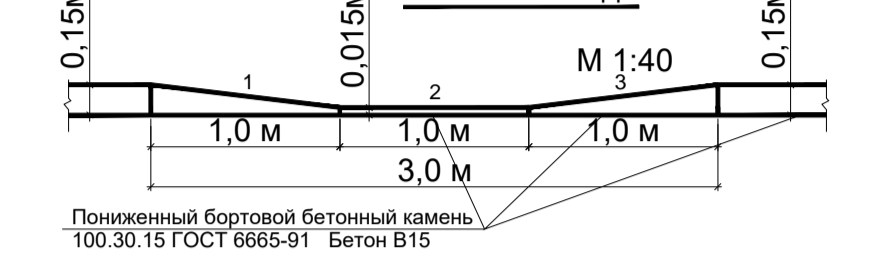

Пониженный бортовой бетонный камень 100.30.15 ГОСТ 6665-01 Бетон Б15

Экспликация зданий и сооружений

№	Наименование	Примечание
1	Многоквартирный жилой дом переменной этажности с нежилыми помещениями (I очередь стр.)	Проект.
2	Эвакуационные лестницы из подземной парковки	Проект.
3	Многоквартирный жилой дом переменной этажности с нежилыми помещениями (II очередь стр.)	Проект.

Ведомость дорожных знаков (ГОСТ Р 52290-2004)

Группа знаков	Номер знака (по ГОСТ)	Изображение	Наименование	Кол-во штук	
Знаки приоритета	2.4		Уступки дорогу	5	
	Запрещающие знаки	3.1		Въезд запрещен	3
		3.13		Ограничение высоты	2
		3.18.1		Поворот направо запрещен	2
		3.18.2		Поворот налево запрещен	2
3.27		Остановка запрещена	2		
Знаки особых предписаний	5.19.1		Пешеходный переход	7	
	5.19.2		Пешеходный переход	7	
	5.21		Жилая зона	2	
	5.22		Конец жилой зоны	2	
Информационные знаки	6.4		Место стоянки	3	
	Знаки дополнительной информации (таблички)	8.3.1		Направление действия	2
8.3.2			Направление действия	1	
8.4.3			Вид транспортного средства	2	
8.14			Полоса движения	4	
8.17			Инвалиды	1	
8.24			Работает эвакуатор	2	
Знаки индивидуального назначения			Инвалиды (устанавливаются на стене здания)	30	

\* - Знаки устанавливаются на стойках, а также, где необходимо, на конструкциях зданий  
\*\* - Кол-во стоек для установки знаков в границах проектирования - 17 шт.

Условные обозначения

- Красная линия
- Граница отвода
- Граница проектирования
- Сетчатое ограждение спорт. площадки выс. 4,5м
- Сетчатое ограждение тер-рии жилого двора выс. 2,1м
- Проект. жилые дома
- Существующая застройка
- Проект. покрытие дорог и автостоянок из асф.бет. Тип-1а
- Проект. покрытие проездов из бет. брусчатки. Тип-2а, 2б
- Проект. покрытие площадок из бет. брусчатки. Тип-3а, 3б
- Проект. площадки из резин. покр. Тип-4а, 4б, 4в, 4г
- Проект. покрытие площадок ТБО из арм. бетона. Тип-5б
- Рулонный газон
- Ленточный дождеприемник "StandartPark" ЛВ-30.38.31-Б
- Входы в лифтовые холлы 1-го этажа жилого дома
- Входы в нежилые помещения 1-го этажа жилого дома
- Направление движения пешеходов
- Направление движения пожарных машин
- Направление движения легкового транспорта по территории
- Въезды - выезды из парковок
- Направление движения инвалидов-колясочников
- Установка пониженного бортового бетонного камня БР 100.30.15

Имя и подп. Подпись и дата

				09.17/Ф-ГП		
				"Первая и вторая очередь жилого комплекса переменной этажности по ул. Николая Столбова". Первая очередь		
ИЗМ.	КОЛУЧ	ЛИСТ	И ДОК.	ПОДПИСЬ	ДАТА	
ГИП	Каляшин Р.Н.					
Архитектор	Шуплецов В.Л.					
Норм. контр.	Гиматдинов М.					
				Первая очередь	СТADIЯ	ЛИСТ
					Р	9
				Схема организации движения транспорта и пешеходов	М 1:500	
				ООО "АРМИДА"		