


Схема планировочной организации земельного участка М 1:500

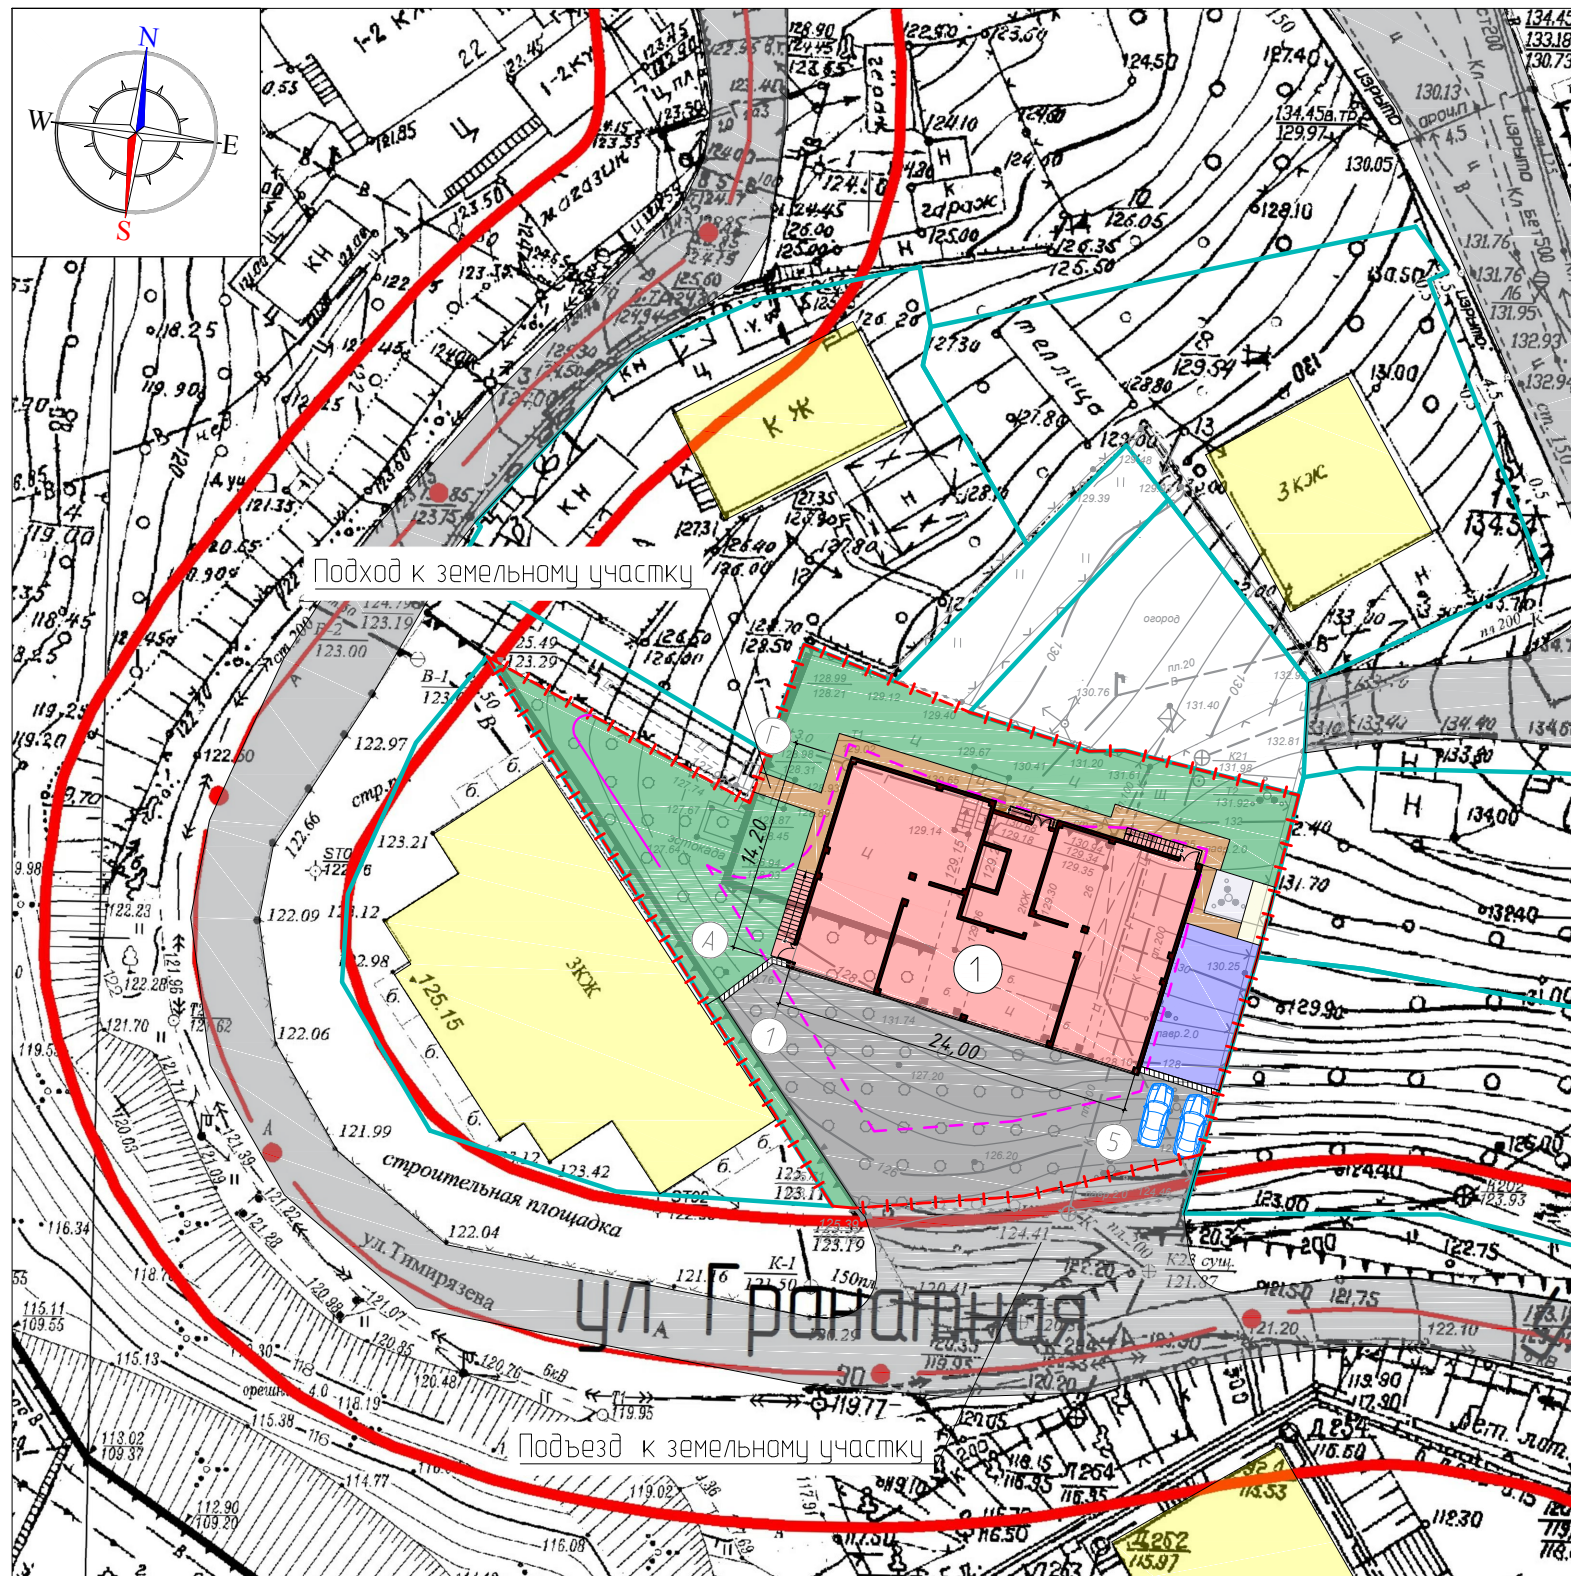

Условные обозначения

- - - - - - Граница земельного участка
- - Красные линии
- - - - - - Место допустимого размещения здания
- - Границы з/у, состоящих на кадастровом учете
- 23:49:02010:2460 - Кадастровый номер учтенного земельного участка
- Подпорные стены
- 1 - Проектируемое здание
- Существующие здания
- Твердые покрытия
- Подъезд к земельному участку
- Озеленение участка
- Гостевая парковка

Ведомость зданий и сооружений

Номер на генплане	Наименование и обозначение	Кол-во этажей		Количество		Площадь, м <sup>2</sup>		Строительный объем, м <sup>3</sup>	
		Надземных	Подземных	Зданий	Квартир здания	Застройки здания	Общая здания	Здания	Всего

Проектируемое здание

1	Многоквартирный жилой дом	8	2	1	52	52	372,4	372,4	2772,2	2772,2	984,0	984,0
---	---------------------------	---	---	---	----	----	-------	-------	--------	--------	-------	-------

Баланс территорий

Поз.	Наименование	Единица измерения	Количество	Примечание, %
1	Площадь земельного участка	м <sup>2</sup>	1166,0	100
2	Площадь застройки	м <sup>2</sup>	372,4	31,94
3	Площадь твердых покрытий	м <sup>2</sup>	428,6	36,76
4	Площадь озеленения	м <sup>2</sup>	365,0	31,30

30-05/2018-ПЗУ-ГЧ

Многоквартирный жилой дом по ул. Тимирязева  
в Центральном районе г. Сочи

Изм.	Колуч.	Лист	Индок.	Подпись	Дата	Стадия	Лист	Листов
						П	1	
	ГИП	Бекасов		<i>Бекасов</i>	10.18			
	Выполнил	Радченко		<i>Радченко</i>	10.18			
	Н.контр.	Гридасова		<i>Гридасова</i>	10.18			

Схема планировочной организации  
земельного участка М 1:500

ООО "Земельно-архитектурная  
мастерская"