

# Разбивочный план, М 1:500

## Экспликация площадок

Номер по ГП	Наименование	Площадь, м.кв.		Примечания
		Норматив.	Проект	
ДИ	Для игр детей младшего возраста	63	88	
ФП	Для занятий физкультурой	180	539	
ОВ	Для отдыха взрослого населения	9	21	
СБ	Для сушки белья		36	
ЧВ	Для чистки домашних вещей	27	7	
МП	Для мусоросборников		4	
ВА	Временные автостоянки	180 13 мест	212 15 мест	14.16 на 1 м/м
ГА	Гостевые автостоянки		29 2 места	
ПВ	Парковка велосипедов		6	


## Ведомость жилых и общественных зданий и сооружений

Номер по ГП	Обозначение проекта	Этажность	Количество		Площадь, м.кв.				Строительный объем, м.куб	
			Зданий	Квартир	Застройки		Площадь квартир или нормируемая		Здания	Всего
					Здания	Всего	Здания	Всего		
19	Проект. жилой дом	9	1	63		466.9		2383,9		12975
12, 13, 18, 20	Жилые дома (перспектива)									

### Условные обозначения

- Граница застраиваемого участка
- Проектируемый жилой дом
- Дождеприемники

- Места для стоянки автомобилей инвалидов и льготников
- Временные автостоянки

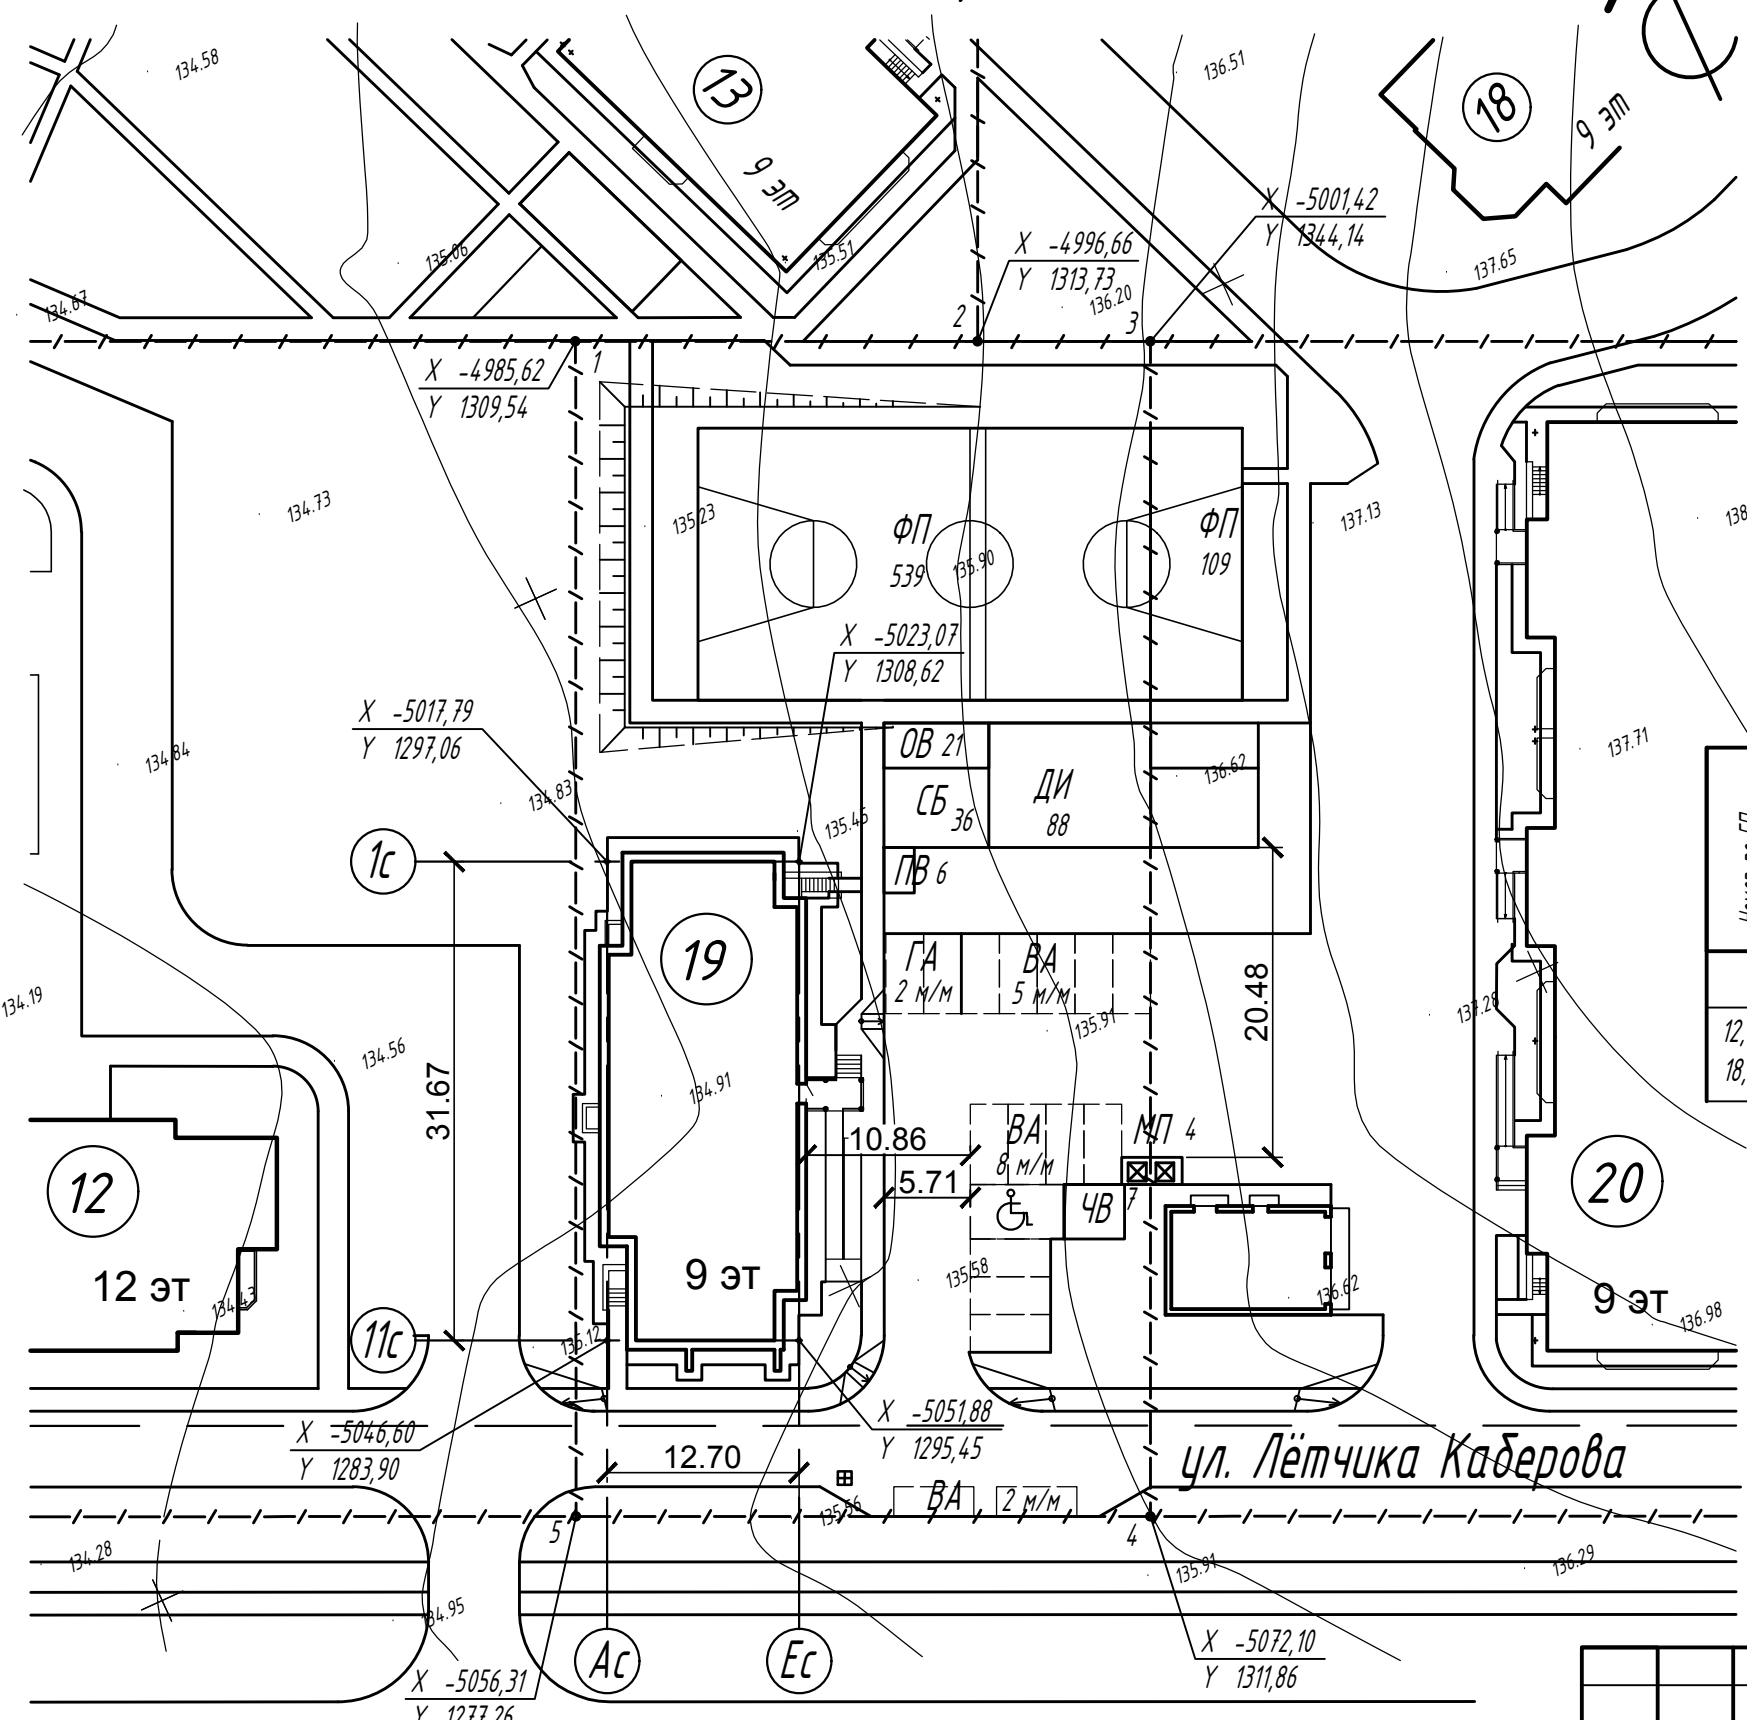

ул. Лётчика Каберова

### Примечания:

- Расчет количества элементов благоустройства выполнен исходя из численности жильцов проектируемого жилого дома 90 человек, вычисленной по формуле  $N = 2383,9 : 26,45$ , где 2383,9 м.кв - площадь квартир проектируемого дома, а 26,45 м.кв - среднестатистическая обеспеченность общей площадью на одного человек, утвержденная в проекте планировки III Южного жилого района г. Вологда.
- Проектируемое здание привязано координатными размерами к геодезической сетке г. Вологда.

Взам.инж.Н  
Подпись и дата  
Инж.Н подл.

						59/18-ПЗУ		
						Жилой дом №19 по генплану III Южного жилого района по ул. Маршала Конева в г. Вологде		
Изм.	Кол.уч.	Лист	№ док.	Подпись	Дата	Стадия	Лист	Листов
						П	11	
ГАП				Сергеев		000 "Жилстройиндустрия"		
ГИП				Егоров				
Разраб.				Сергеев				
Н. контр.				Егоров				
Схема планировочной организации земельного участка, М 1:500								