


Схема планировочной организации земельного участка

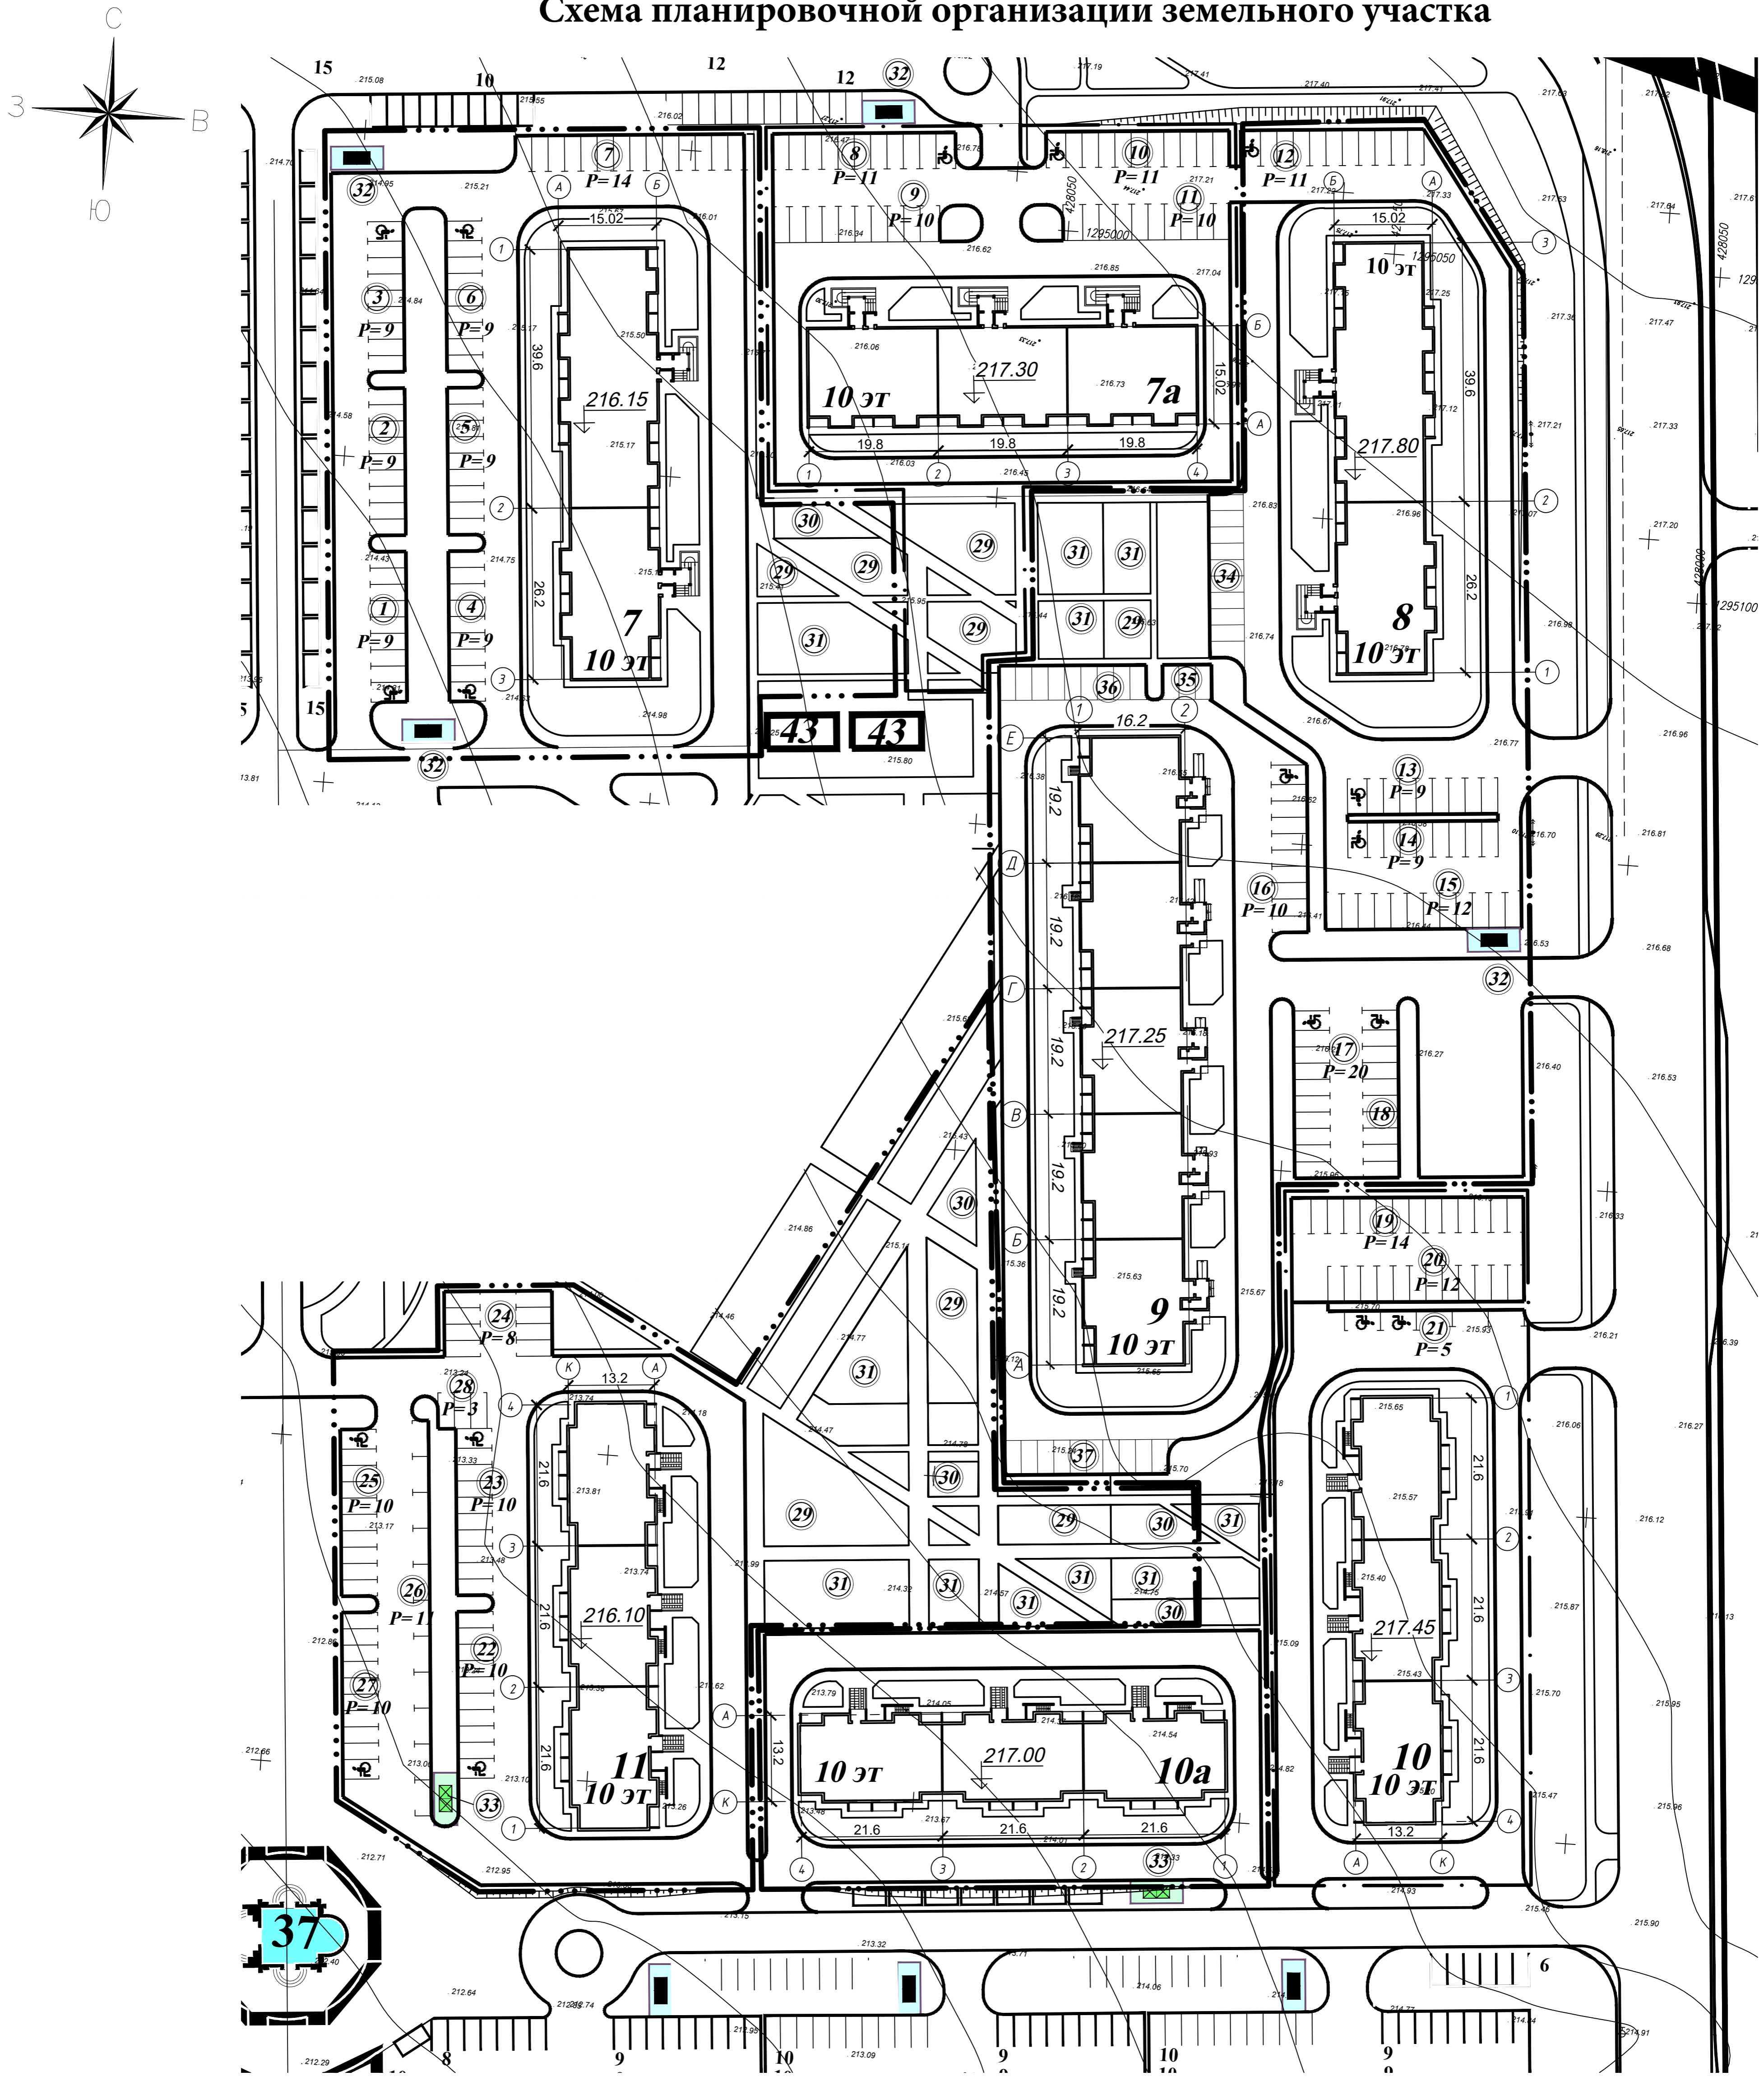

ВЕДОМОСТЬ ОБЩЕСТВЕННЫХ ЗДАНИЙ И СООРУЖЕНИЙ

№ на плане	Наименование и обозначение	этажность	количество		площадь, м2		строит. объем, м3	
			зданий	квартир	застройки	общая	здания	всего
7	10-ти этажный жилой дом	10	1					
7a	10-ти этажный жилой дом I-а этап	10	1	120				
8	10-ти этажный жилой дом	10	1					
9	10-ти этажный жилой дом	10	1	200				
10	10-ти этажный жилой дом	10	1	120				
10a	10-ти этажный жилой дом	10	1	120				
11	10-ти этажный жилой дом	10	1	120				
4.3	БКТП							

Экспликация площадок

- ① - ②⑧ Автомобильная парковка, втч. места парковки для МГН
- ②⑨ Комплексная игровая площадка для детей дошкольного и школьного в
- ③① Площадки для отдыха взрослого населения
- ③② Спортивные площадки
- ③③ Площадка для сбора бытовых отходов
- ③④ Площадка под заглубленные контейнеры для сбора бытовых отходов
- ③⑤ - ③⑦ Гостевая парковка

Условные обозначения:
 - - - - - Граница работ I-а этапа
 - - - - - Граница работ I-б1 этапа
 - - - - - Граница работ I-б2 этапа

				06-16 ПЗУ		
1	зам.	12.19		10.19	"Квартал застройки "Веснушки" в г. Калуга".	
1	зам.	2.18		05.18		
Изм. Кол. у. Лист Вид. док. Подп. Дата						
Разработчик Шульга					Выделение микрорайона №2	
					Корректировка в части разделения на этапы:	
					I-а этап - жилые дома по ГПМ № 8, 9, 10;	
					I-б1 этап - жилые дома по ГПМ № 8, 9, 10;	
					I-б2 этап - жилые дома по ГПМ № 7, 11.	
ГАП	Прохоренко			05.16	Стадия	Лист
ГИП	Глебов			05.16	П	3
Генеральный план						ООО "ТИТАН"

Составлено по плану № 10/01/2016 от 10.19.16