

Номер на плане	Наименование и обозначение	Этажность	Количество		Площадь, м²				Строительный объем, м³		
			Здания	Квартир	Застройки		Общая		Здания	Всего	
					Здания	Всего	Квартир	Всего			
1	Жилой дом	9	1	45	45	500	500	2550,32	3953,40	12402	12402
2	Аккумулирующая емкость для очищения ливневых стоков V=10 м³	1	1	-	-	(8,5)	(8,5)	(8,5)	(8,5)	10,65	10,65

Ведомость площадок


Обозначение на генплане	Наименование	Площадь, м²		
		Удельные размеры м² на человека	Удельная на расчетную: 72 чел	проект.
Б	Площадки для игр детей дошкольного и младшего школьного возраста	0,7	72x0,7=50,4	51,8
В	Площадки для отдыха взрослого населения	0,5	72x0,5=36,0	37,2
Г	Площадки для занятий спортом	2,0	72x2,0=144	86
Х	Площадка для хозяйственных целей	0,3	72x0,3=21,6	--

Технико-экономические показатели

Наименование	Ед. изм.	Количество
Площадь земельного участка в границах отвода	м²	1693
Площадь застройки	м²	500
Площадь покрытий в границах отвода	м²	770
Площадь озеленения в границах отвода	м²	423
Процент озелененной территории свободной от застройки в границах отвода	%	25

1. Схема планировочной организации земельного участка разработана на инженерно-топографическом плане, выполненном ООО "Геоинжиниринг" в 2017 г.
2. Система координат местная для г. Иркутска.
3. Система высот Балтийская.

П-360-17-ПЗУ						
"Жилой дом по ул. Александра Невского в Октябрьском р-не г.Иркутска" II очередь строительства						
Изм.	Колуч	Лист	№ док	Подпись	Дата	
Разработал	Отрубенко					
Исполнил	Отрубенко					
Проверил	Перфильева					
ГАП	Попов					
ГИП	Макарова					
Н.контроль	Перфильева					
				Стадия	Лист	Листов
				II	1	6
				ООО «Сибирский инновационный проектный институт»		

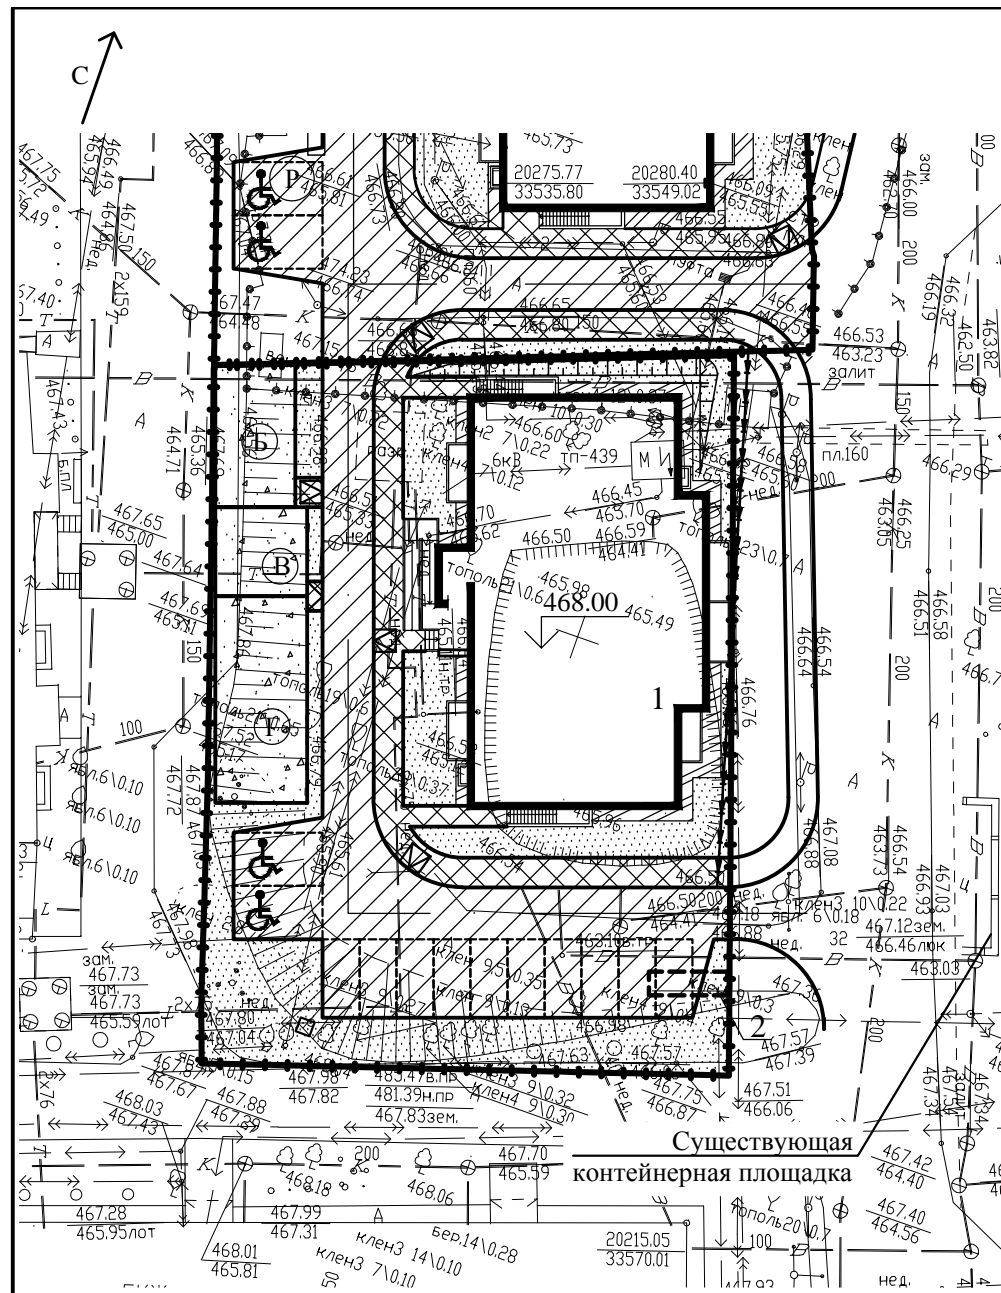


Ведомость координат земельного отвода

№ точки	X	Y
1.	20218.1700	33534.1890
2.	20214.4320	33535.5180
3.	20225.3960	33569.4190
4.	20271.4490	33553.7130
5.	20259.2290	33520.7590
6.	20233.3260	33529.3790

Условные обозначения

Обозначение на генплане	Наименование
—●—●—●—●—●—●—	Граница отвода территории
□	Проектируемые здания
▨	Асфальтобетонные проезды
▩	Тротуар из асфальтобетона
▧	Покрытие площадок
▤	Газон
▣	Бордюрные пандусы

Ситуационный план размещения объекта капитального строительства. М1:5000

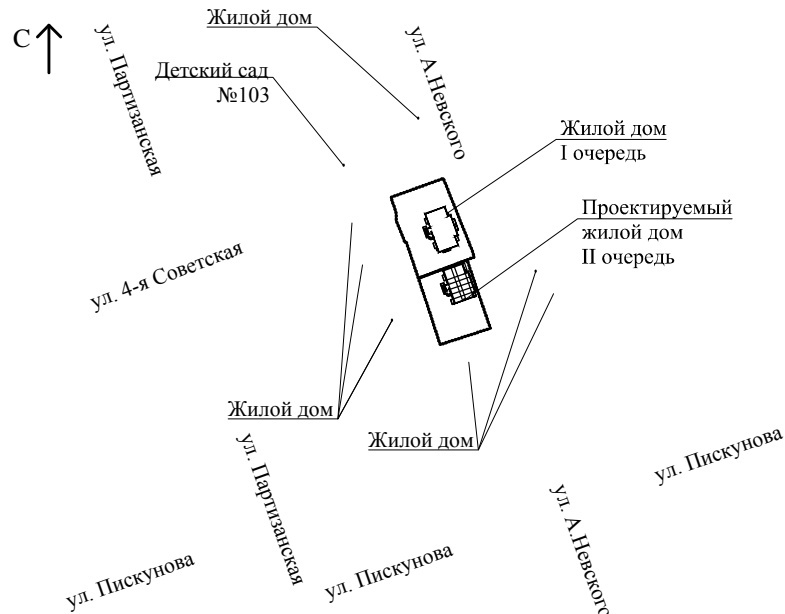

Взаим. инв. N	
Подл. и дата	
Инв. N подл.	