


ЭКСПЛИКАЦИЯ ЗДАНИЙ, СООРУЖЕНИЙ И ПЛОЩАДОК

№ по генплану	Наименование	№ типового проекта	Примечание
А. ЗДАНИЯ И СООРУЖЕНИЯ			
3	10-этажный 2-х секционный многоквартирный жилой дом с подземной автостоянкой	индивид.	проектируемый (1-я очередь строительства)
1	5-этажный многоквартирный жилой дом	—	существующий
2	3-этажный многоквартирный жилой дом	—	существующий
4	2-этажный многоквартирный жилой дом	—	существующий
5	3-этажный многоквартирный жилой дом	—	существующий
Б. ПЛОЩАДКИ			
ПО	Площадка для отдыха взрослого населения	—	проектируемая (1-я очередь строительства)
ПЧ	Площадка для чистки домашней одежды	—	проектируемая (1-я очередь строительства; эксплуатация до окончания 3-й очереди строительства)
ПД	Площадка для игр дошкольного и младшего школьного возраста	—	проектируемая (1-я очередь строительства; эксплуатация до окончания 2-й очереди строительства)
A ₁	Гостевые парковочные места	—	на 11 авт.
A ₂	Парковочные места для маломобильных групп населения (МГН)	—	на 2 авт.

УСЛОВНЫЕ ОБОЗНАЧЕНИЯ

	Здания и сооружения, подлежащие сносу		Границы земельного участка
	Существующие здания и сооружения (сохраняемые)		Границы благоустройства территории
	Зона действия публичного сервитута		Контур подземной автостоянки
	Границы землевладения смежных участков		Подпорная стенка (проектируемая)
			Проектируемое ограждение
			Водоотводной лоток

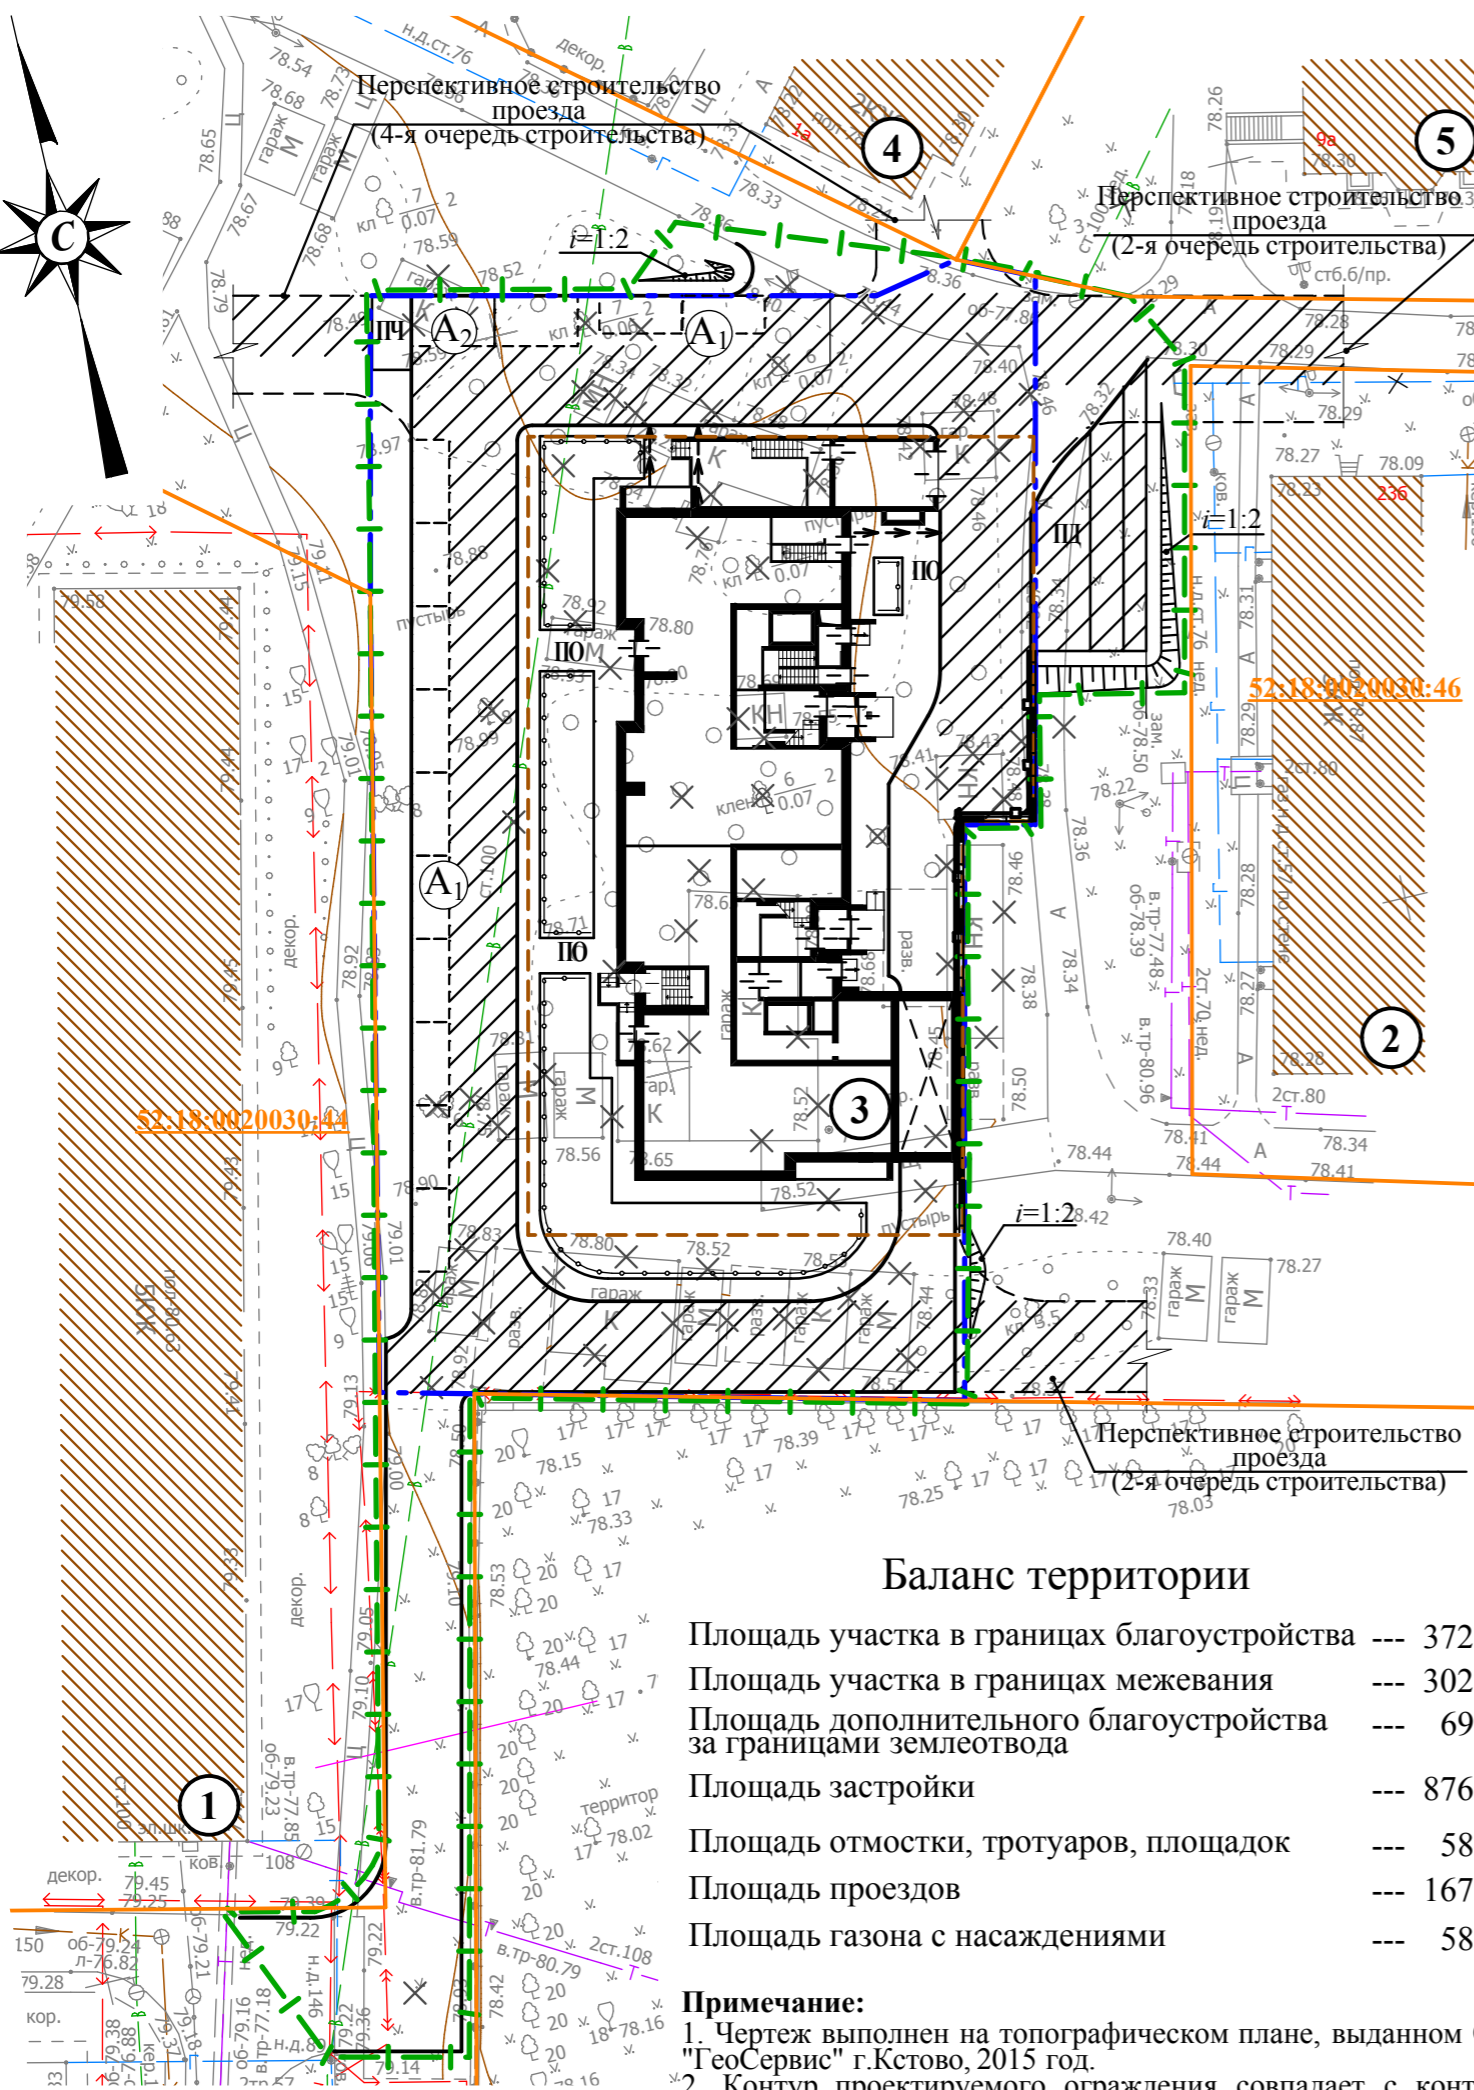

					279 - 15 - 01 - ГП			
					Жилой дом №3 (по генплану) в квартале улиц Буревестника, Страж Революции, Евгения Никонова, Софьи Первоской в Московском районе города Нижнего Новгорода			
					Заказчик: ООО "Нижегородгражданстрой"			
Изм.	Кол.уч.	Лист	№ док.	Подпись	Дата	Стадия	Лист	Листов
Гл. арх.		Худин				Р	2	10
ГИП		Бобкова						
Рук. гр.		Троицкая						
Разраб.		Гигина						
Н. контр.		Троицкая				Схема планировочной организации земельного участка М 1:500		ООО НПП "АРХИТЕКТОНИКА" г. Н. Новгород

Инв. № подл.	Подпись и дата	Взам. инв. №