
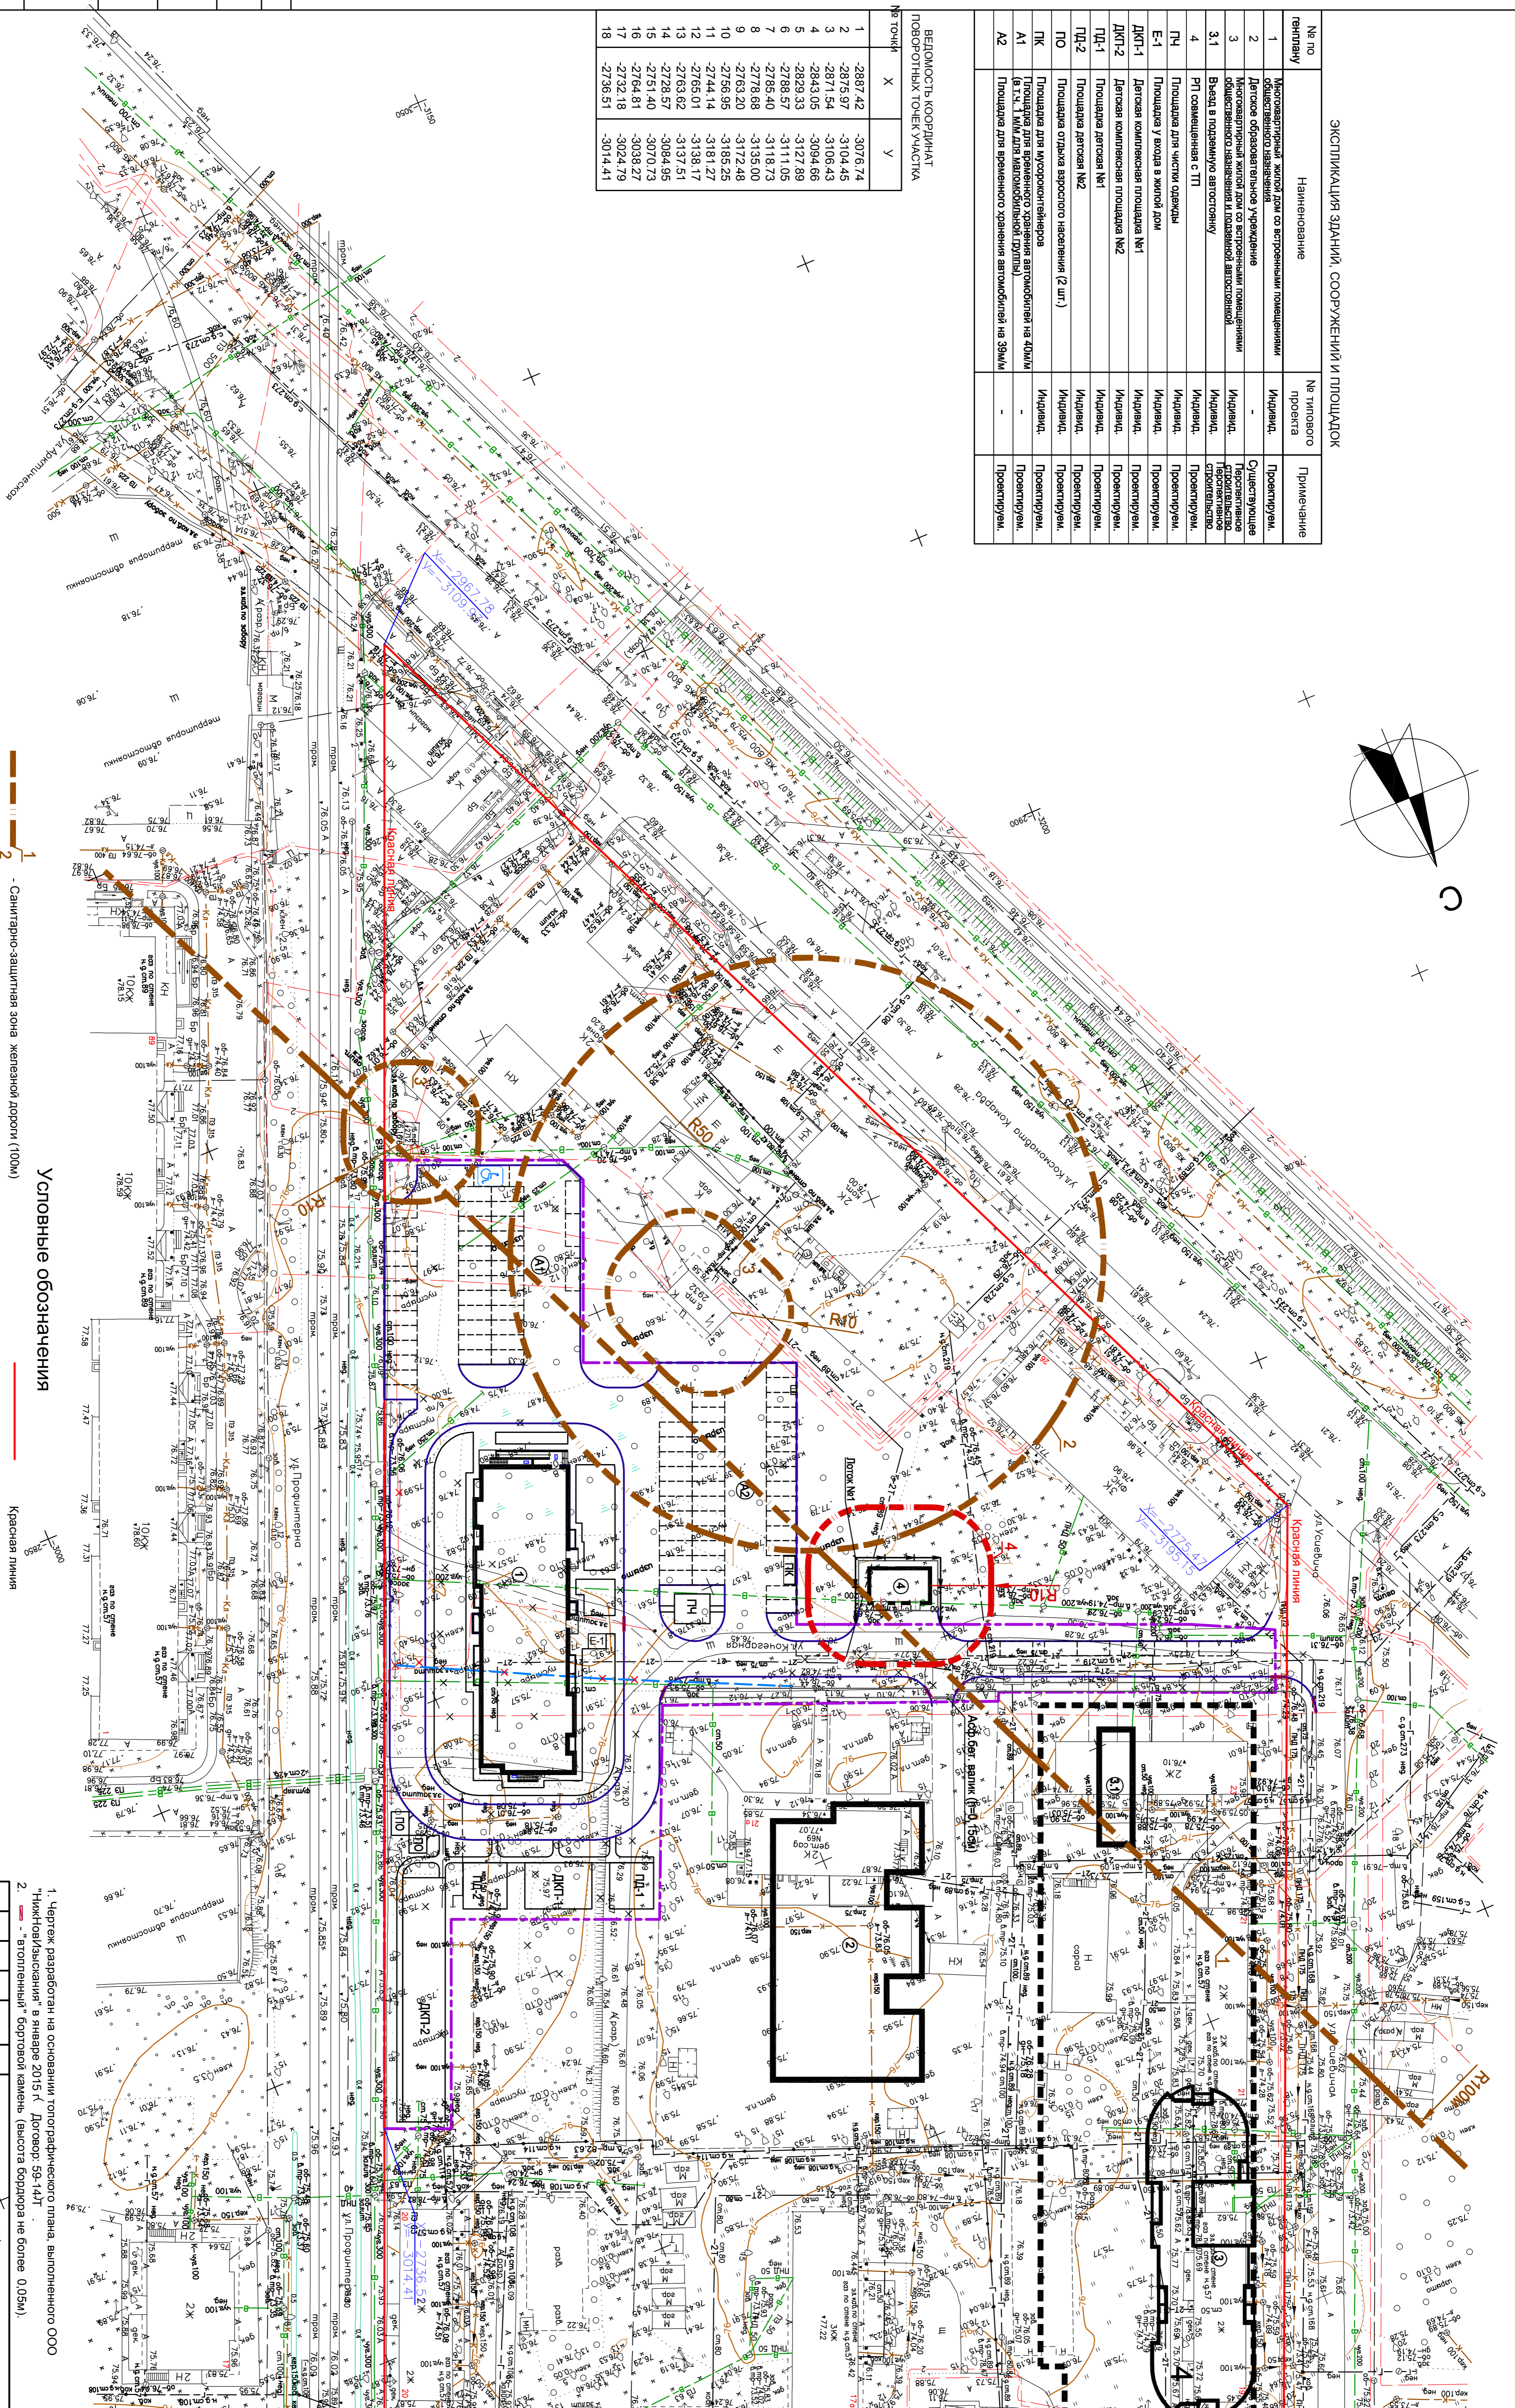


ЭКСПЛИКАЦИЯ ЗДАНИЙ, СООРУЖЕНИЙ И ПЛОЩАДОК

№ по генплану	Наименование	№ типологического проекта	Примечание
1	Жилой дом со встроенными помещениями	Индивид.	Проектнуем.
2	Детская образовательная учреждение	-	Однустроим.
3	Жилой дом со встроенными помещениями, образовательная и досуговая автостоянка	Индивид.	Проектнуем. Проектное строительство
3.1	Выезд в подземную автостоянку	Индивид.	Проектнуем.
4	РП совмещенная с ТП	Индивид.	Проектнуем.
ПЧ	Площадь для чистой одежды	Индивид.	Проектнуем.
Е-1	Площадь у входа в жилой дом	Индивид.	Проектнуем.
ДКП-1	Детская комплексная площадка №1	Индивид.	Проектнуем.
ДКП-2	Детская комплексная площадка №2	Индивид.	Проектнуем.
ПД-1	Площадь детской №1	Индивид.	Проектнуем.
ПД-2	Площадь детской №2	Индивид.	Проектнуем.
ПО	Площадь отдыха взрослых населения (2 шт)	Индивид.	Проектнуем.
ЛК	Площадь для микроскопического	Индивид.	Проектнуем.
А1	Площадь для временного хранения автомобилей на 400м (в т.ч. 1 м/м для маломобильной группы)	Индивид.	Проектнуем.
А2	Площадь для временного хранения автомобилей на 200м	-	Проектнуем.

ВЕДОМОСТЬ КООРДИНАТ ПОВОРОТНЫХ ТОЧЕК УЧАСТКА		
№ точки	Х	У
1	-2897.42	-3076.74
2	-2875.97	-3104.45
3	-2871.54	-3106.43
4	-2843.05	-3094.66
5	-2829.33	-3127.89
6	-2788.57	-3111.05
7	-2785.40	-3118.73
8	-2778.68	-3125.00
9	-2763.20	-3172.48
10	-2756.95	-3183.23
11	-2744.14	-3181.27
12	-2765.01	-3138.17
13	-2763.62	-3137.51
14	-2728.57	-3084.95
15	-2751.40	-3070.73
16	-2764.81	-3038.27
17	-2732.18	-3024.79
18	-2736.51	-3014.41

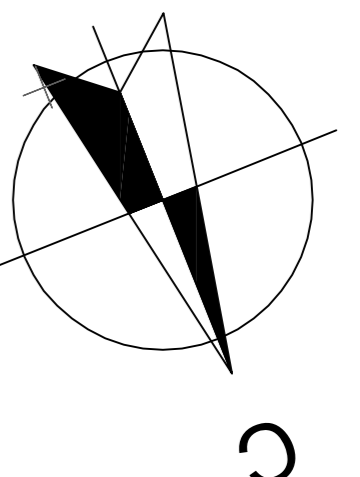

УСЛОВНЫЕ ОБОЗНАЧЕНИЯ

- 1 - Санитарно-защитная зона зеленая дорожки (100м)
 - 2 - Санитарно-защитная зона котельной (50м)
 - 3 - Санитарно-защитная зона трансформаторной подстанции (10м)
 - 4 - Санитарно-защитная зона проектируемой РП совмещенной с ТП (10м)
- Красная линия
Граница земельного участка под строительство в соответствии с градостроительным планом

1. Чертеж разработан на основании топографического плана, выполненного ООО "Нижневолжсканин" в январе 2015 г. Договор: 59-14/1

2. - "Воплощенный" бортовой камень (высота бордюра не более 0,05м).

№	Исполнитель	Дата	Подпись	Должность
1	Исполнитель	05.18	[Подпись]	Инженер
2	Проверенный	05.18	[Подпись]	Инженер
3	Утвержденный	05.18	[Подпись]	Инженер

Масштаб: 1:1000
Схема планировочной организации № 1300
2. Нынешний вид

КОМПЬЮТЕР
ФОРМАТ: А1