


Схема расположения частей

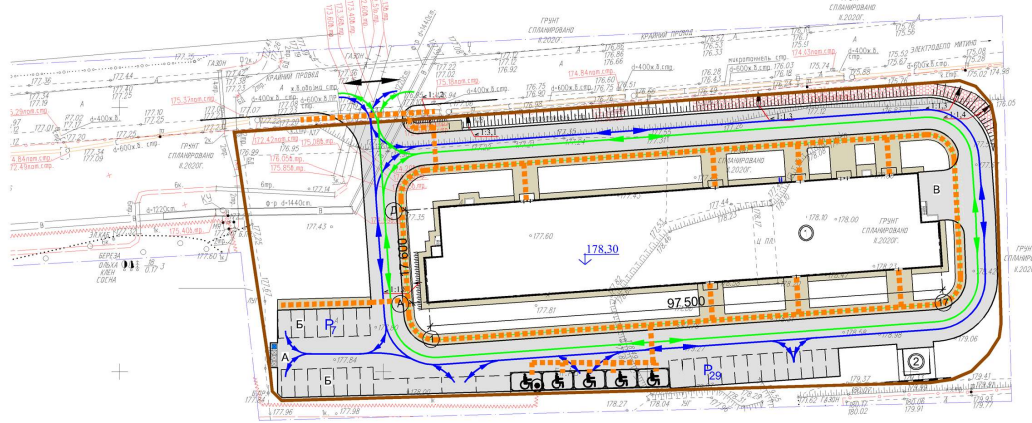


Договор № 065/20 от 02.2020 г в 2-й части



Условные обозначения подземных инженерных коммуникаций

- водопровод
- канализация
- теплотрасса
- телевизион
- кабель МС
- кабель МС
- каб. эл.энерг.
- неизвестные коммуникации
- артези

Конструктивный поперечный профиль проезда

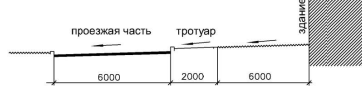

Условные обозначения

- проектируемое здание
- проектируемая зона размещения сооружения
- проектируемые на территории участка проезды
- проектируемое озеленение
- отметки, тротуары с покрытием из бетонной тротуарной плитки
- основные пути движения пешеходов
- открытые автостоянки количество машиномест
- открытые автостоянки для маломобильных групп населения
- номер на плане
- проектируемая отметка "чистого" пола 1 этажа (0,000)
- контейнеры для бытового мусора
- Границы
- граница земельного участка в соответствии с ГПЗУ № 61/17/159000-047/182
- Направление движения автотранспорта
- существующих транспортных потоков
- по проектируемой территории
- пожарной техники

* - проезды имеют асфальтобетонное покрытие, рассчитанное на нагрузку от пожарных автомобилей 18 т на ось



Перечень объектов капитального строительства

Номер на плане	Наименование	Примечание
1	Гостиничный комплекс с апартаментами (27 этажей)	

Перечень сооружений

Номер на плане	Наименование	Примечание
2	Зона размещения трансформаторной подстанции	трансформаторная подстанция выполняется по отдельному проекту

Экспликация площадок

Номер на плане	Наименование	Площадь покрытия, м²	Примечание
A	Площадка для мусорных контейнеров	6,58	
B	Открытые гостевые автостоянки общей вместимостью 36 машиномест	544,68	в т.ч. 5 м/м для ММГН
B	Зона разгрузки	73,12	

Ведомость тротуаров, проездов и площадок

Наименование	Тип	Площадь покрытия, м²	Примечание*
Проезды, автостоянки, с асфальтобетонным покрытием	1	2615,93	Бортовой камень гранитный 1 ПТ 100.30.15 (h=635 п.м.)
Тротуары вдоль фасада и вдоль проездов с покрытием из бетонной тротуарной плитки с гранитной крошкой	4	506,17	Бортовой камень гранитный 5 ПТ 100.20.8 (h=224 п.м.)
Площадки перед входными группами, дорожно-тротуарная сеть с покрытием из бетонной тротуарной плитки с гранитной крошкой	4а	283,55	Бортовой камень гранитный 5 ПТ 100.20.8 (h=116 п.м.)
Отметка с покрытием из бетонной тротуарной плитки с гранитной крошкой	2	189,19	Бортовой камень гранитный 5 ПТ 100.20.8 (h=212 п.м.)

* - длина бортового камня гранитного 1 ПТ 100.30.15 и 5 ПТ 100.20.8 составляет 1,0 м.

Имя, № лист, Дата, Подпись и дата, Взам. инв. №

Данный топографо-геодезический план является точной копией с оригинала НИОО "ГРАУНД ЛТД", договор № 065/20 от 02.2020 г.

Главный инженерпроектировщик ООО "МостСтройПроект", А.В. Щеголев

Система координат - Московская Система высот - Московская



ДОГОВОР № 065/20

ЗАКАЗЧИК: ООО "УИ "ГК "МИЦ"

Изм.	Кол.уч.	Лист	№ док.	Подп.	Дата	Инженерно-топографические изыскания для строительства объекта "Гостиничный комплекс" по адресу: г. Москва, тер. ТТЦ "Петлицкое шоссе", д. 2 на участке с кадастровым номером 77:08:003014:247	Стадия	Лист	Листов
		2				Инженерно-топографический план масштаба 1:500	НПО "ГРАУНД ЛТД"	2	2

1Пр/ПШ/20-ПЗУ

Гостиничный комплекс с апартаментами по адресу: г. Москва, тер. ТТЦ "Петлицкое шоссе", д. 2 (Север-Западный административный округ)

Изм.	Кол.уч.	Лист	№ док.	Подп.	Дата	Стадия	Лист	Листов
Рук. пр.	Щеголев	7	12.20			Схема планировочной организации земельного участка	П	7
ГИП	Щеголев	12.20						
ГАП	Батырев	12.20						
План организации дорожного движения М1:500							МОСТСТРОЙПРОЕКТ	
							Инженерно-топографический проект	

Формат А1