

ВЕДОМОСТЬ ЖИЛЫХ И ОБЩЕСТВЕННЫХ ЗДАНИЙ И СООРУЖЕНИЙ


Номер на плане	Наименование и обозначение	Этажность	Количество		Площадь, м2				Строительный объем, м3		
			этажностей	квартир всего	застройки		Общая нормируемая		в ядрах	всего	
					зданий	всего	квартир	всего			
1	Жилой дом	12	1	288	288	2198	2198	13542.8	13542.8	66823	66823

ОСНОВНЫЕ ПОКАЗАТЕЛИ ГЕНПЛАНА

Наименование	Значение показателей		
	В натуральном выражении	В процентах	В процентах (нормативное)
Площадь участка, м2	12339		
Площадь застройки	2198		
Плотность застройки, %		18	тах 25%
Козф.строит.использ.земельного участка		91	не менее 65 не более 94
Количество проживающих	488		
Кол-во парковочных мест	104		73
Процент озеленения земельного участка		29.5	не менее 15

Условные обозначения:

- Граница участка
- Линия регулирования застройки
- Место допустимого размещения здания
- Покрытие проездов
- Покрытие тротуаров
- Покрытие детских и спортивных площадок
- Газон
- Отмостка
- Место стоянки автомашин для маломобильных групп населения
- Контейнер для сбора ТБО
- Опора освещения

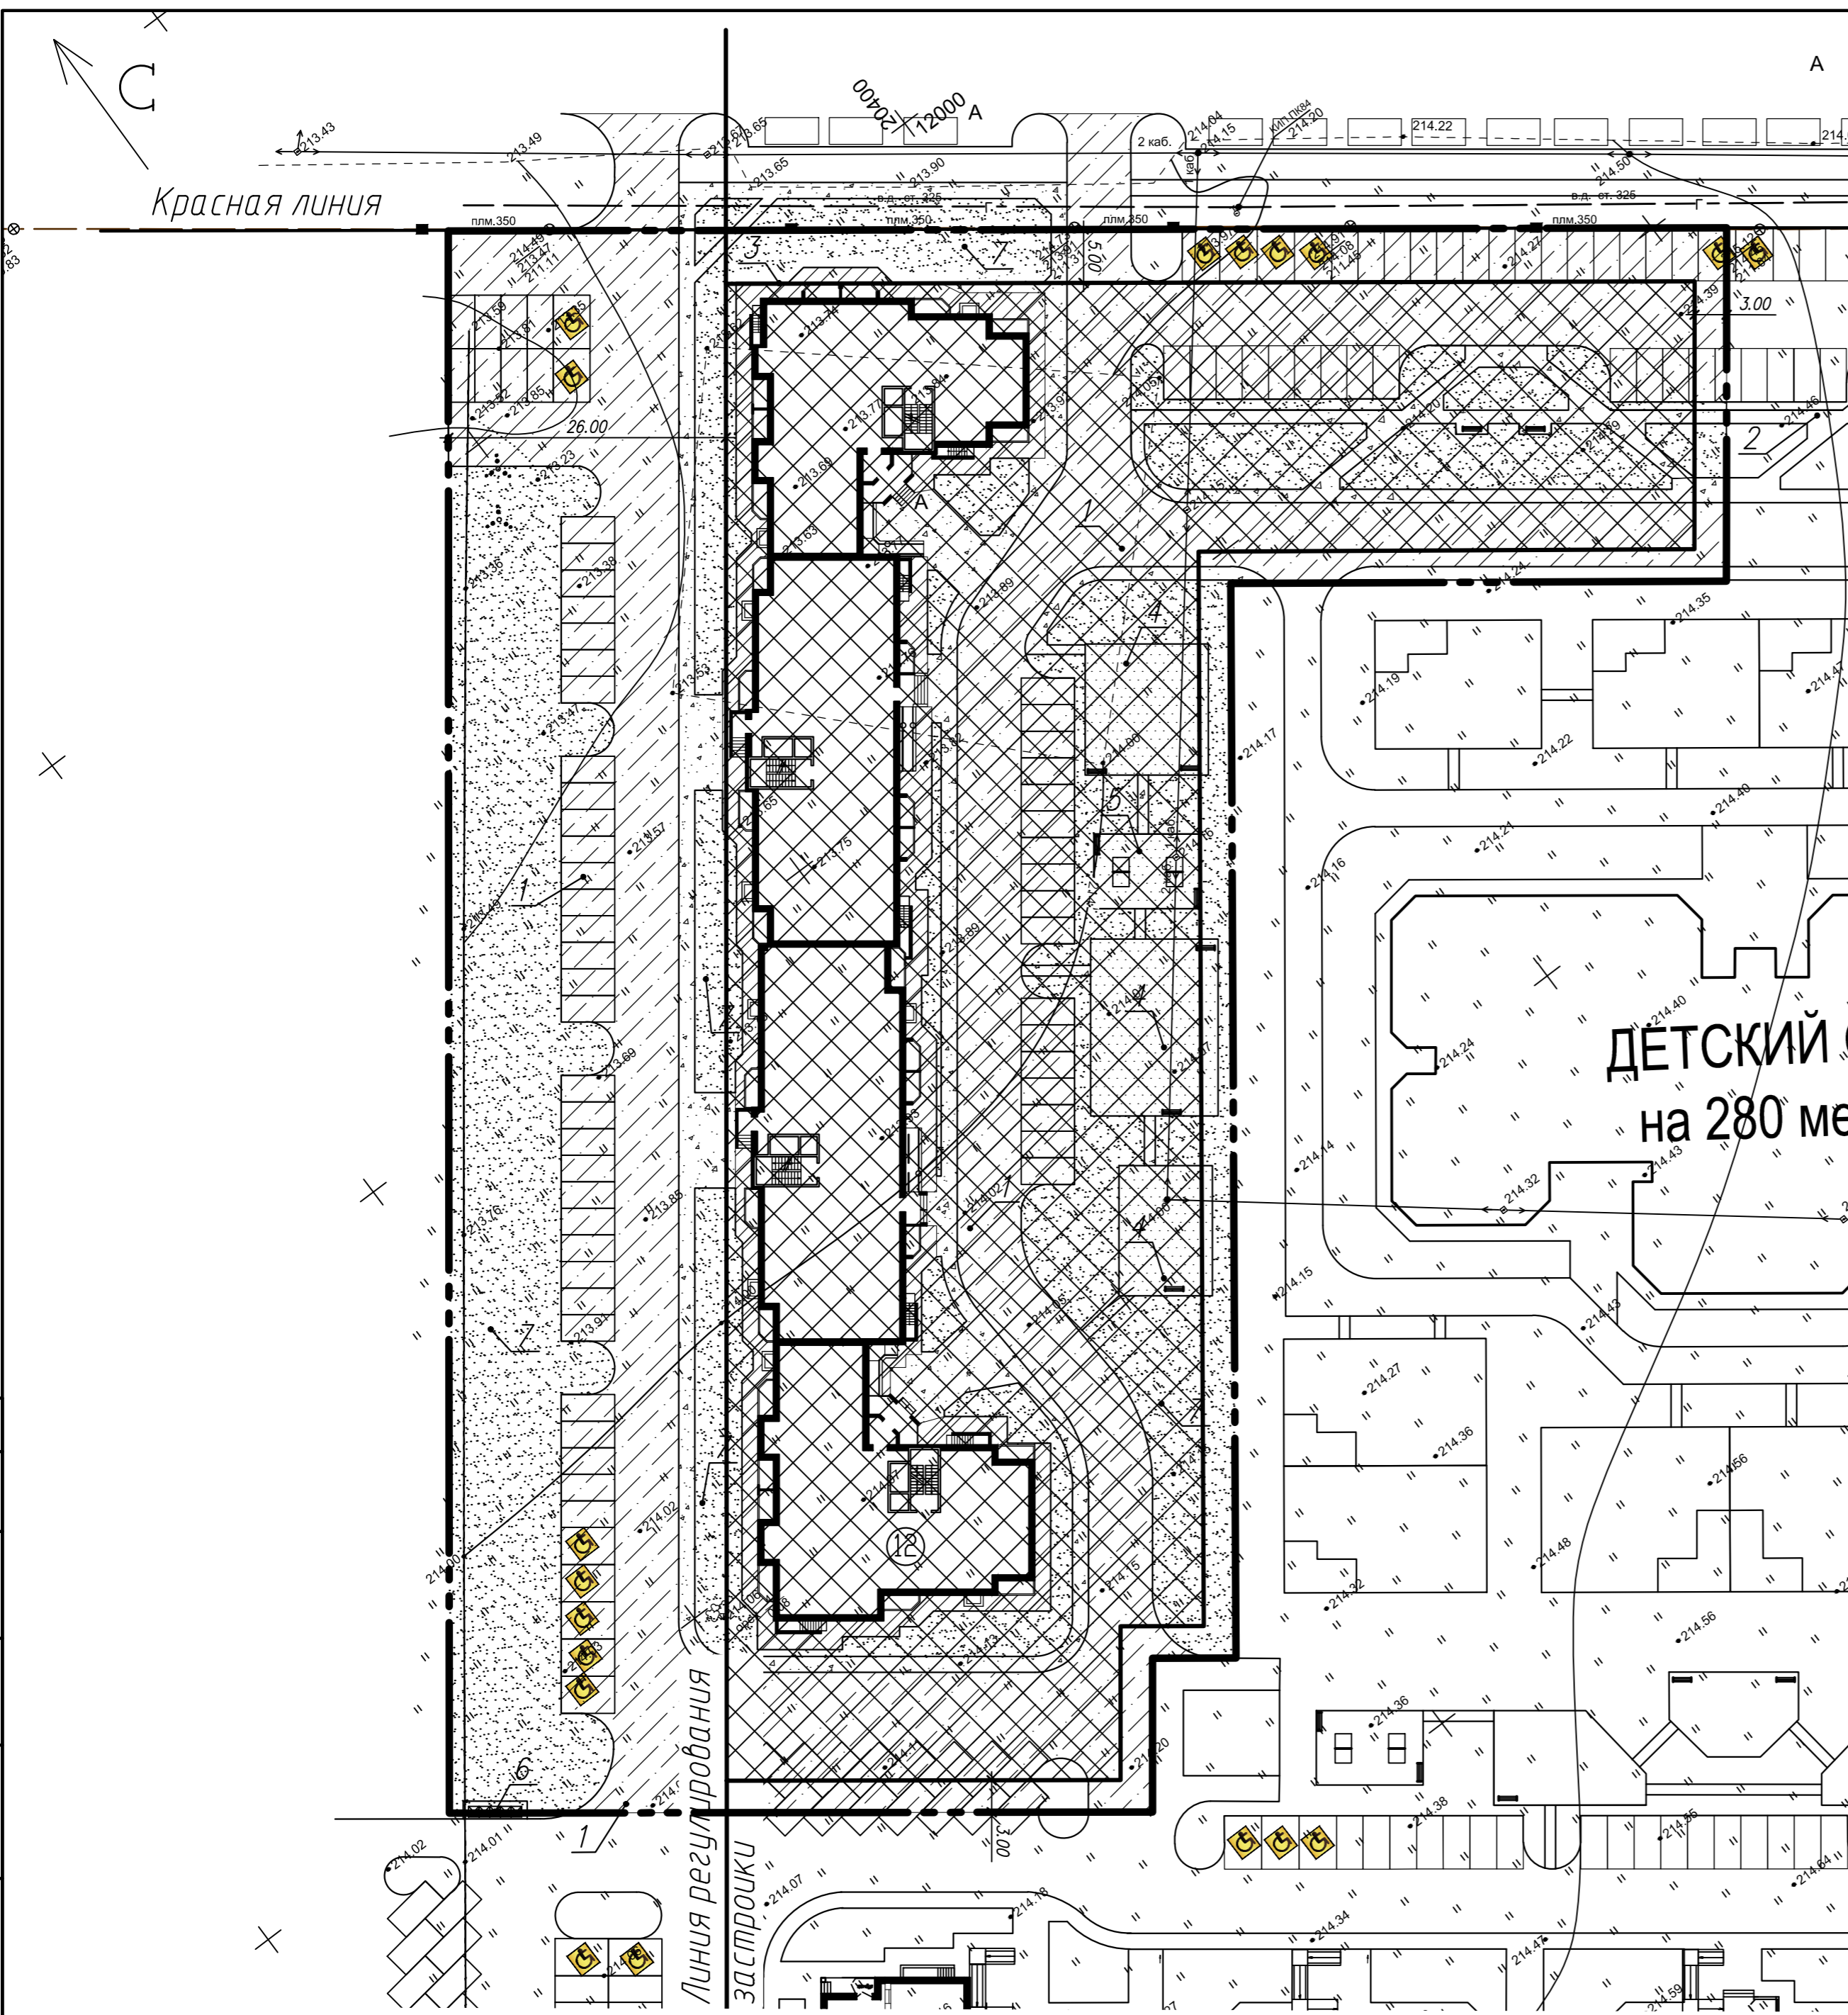

Согласовано  
 Инв. ? подл. Попл. и дата Взам. инв. ?

						6/2015-ГП			
						Многоквартирный многоэтажный жилой дом п.12, м/р 4, Советский район, г. Брянск. Территория бывшего аэропорта. (1,2 очереди строительства)			
Изм.	Кол.уч.	Лист	№ док.	Подп.	Дата	Жилой дом	Стадия	Лист	Листов
							п	1	
ГИП	Плюгин					Схема планировочной организации земельного участка М1:500	ООО "АКВАРЕЛЬ"		
ГАП	Грозева								
Разраб.	Щуцкая								
						Копировал	Формат	A2	