


# Схема планировочной организации земельного участка М 1:500



Автомобиля выполняется по отдельному проекту в рамках развития микрорайона на основании утвержденного ППТ микрорайона Юрьевоц.

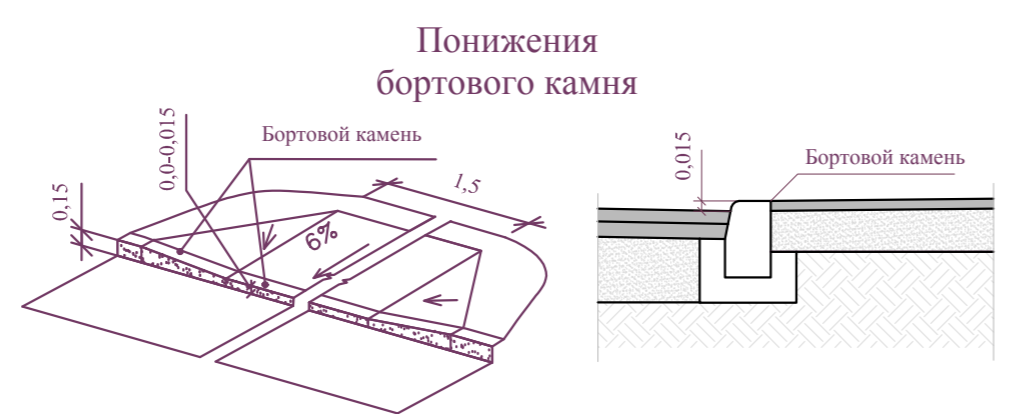

## Экспликация зданий и сооружений

№ на плане	Наименование	Примечание
1	Жилой дом	Проектир.
2	Площадка для занятий спортом	Проектир.
3	Площадка для игр детей	Проектир.
4	Площадка для отдыха взрослого населения	Проектир.
5	Площадка для хозяйственных целей	Проектир.
6	Контейнерная площадка для мусора	Проектир.
7	Разворотная площадка	Проектир.
8	Гостевая автостоянка	Проектир.

## Основные показатели по генплану

№ п/п	Наименование	Ед. изм.	Количество	Примеч.
1	Площадь земельного участка	м <sup>2</sup>	5981	
2	Площадь застройки (жилой дом/ТП)	м <sup>2</sup>	1046/30	
3	Площадь дорог, проездов и стоянок в пределах границ проектируемого участка	м <sup>2</sup>	1566	
4	Площадь тротуаров в пределах границ земельного участка	м <sup>2</sup>	537	
5	Площадь детских, игровых и спортивных площадок	м <sup>2</sup>	635	
6	Площадь отмостки	м <sup>2</sup>	241	
7	Площадь озеленения	м <sup>2</sup>	2167	
8	Коэффициент плотности застройки		1.6	
9	Коэффициент использования территории	%	64	

## Условные обозначения

	Граница земельного участка		Асфальтобетонное покрытие дорог, проездов, стоянок
	Здание проектируемое		Тротуар
	Здание существующее		Детские и спортивные площадки, песчано-гравийная смесь

И.И.И. Подпись и дата. Взам. инв. №

58/18-Ю10-ПЗУ

Владимирская область, г. Владимир, мкр Юрьевоц,

Изм.	Кол.	Лист	№ док.	Подпись	Дата	Стадия	Лист	Листов
Разработал		Аникин				Многоквартирный жилой дом	П	2
ГИП		Аникин				Схема планировочной организации земельного участка М 1:500		ООО "Континент"