


ВЕДОМОСТЬ ЖИЛЫХ И ОБЩЕСТВЕННЫХ ЗДАНИЙ И СООРУЖЕНИЙ												
Номер на плане	Наименование и обозначение	Этажность	Количество		Площадь, м2		Строительный объем м3					
			Здания	Квартир	застройки	общая нормируемая	Здания	Всего				
1 очередь строительства 1 этап строительства												
1.1	Секция жилого дома со встроенными помещениями общественного назначения	Ранее запроектированное										
1.2	Секция жилого дома со встроенными помещениями общественного назначения	Ранее запроектированное										
1.3	Секция жилого дома со встроенными помещениями общественного назначения	Ранее запроектированное										
1.4	Офисный центр со встроенными торговыми-выставочными помещениями	Ранее запроектированное										
3	Подземная автостоянка	Ранее запроектированное										
4	Трансформаторная подстанция	Ранее запроектированное										
1 очередь строительства 2.1 этап строительства												
2.1	Секция жилого дома со встроенными помещениями общественного назначения		29	1	156	216	1060,40	4420,1	-	-	77416,6	132702,9
2.2	Секция жилого дома со встроенными помещениями общественного назначения		15	1	60	216	724,20	4420,1	-	-	33517,1	132702,9
2.7	Подземная автостоянка		2	1	-	-	2635,5	4420,1	-	-	21769,2	132702,9
1 очередь строительства 2.2,2.3 этап строительства												
2.3	Секция жилого дома со встроенными помещениями общественного назначения	Объекты перспективного строительства										
2.6	Секция жилого дома со встроенными помещениями общественного назначения	Объекты перспективного строительства										
2.7.2	Подземная автостоянка	Объекты перспективного строительства										

ЭКСПЛИКАЦИЯ БЛАГОУСТРОЙСТВА		
A	Площадки для игр детей	Проект
A1	Площадки спортивные	Проект
A2	Площадки для отдыха взрослых	Проект
B	Открытые автостоянки	Проект
B	Площадка для сбора ТБО	Ранее запроектированное

МАТЕРИАЛ СЛОЯ					
	Сечение	Материал слоя	Толщ. слоя, мм	упр.-застл. слой	Примечание
АВТОДОРОГИ, ПРОЕЗДЫ					
ПД-5	дор. плиты	- Дорожная плита по ТУ 5846-026-25042063-03 - Щебень фракции 5..10 мм - Уплотненный грунт	140 140 -		
ПД-4*	асфальто-бетонное	- Горячая асфальтобетонная мелкозернистая смесь тп В, марка И по способу пропитки. Марка 800 - Щебень обработанный битумом по фракции 10..20 и 40..70мм, уложенный по способу заклинки. Марка 800 - Щебень фракции 5..10мм.Марка 800 - Уплотненный грунт	50 80 210 100		Внутривыеборные проезды, автостоянки

ТРОТУАРЫ, ОТСОТКА					
ПД-5*	асфальто-бетонное	- Горячая асфальтобетонная мелкозернистая смесь тп В, марка И по способу пропитки. Марка 800 - Щебень обработанный битумом по фракции 10..20 и 40..70мм, уложенный по способу заклинки. Марка 800 - Уплотненный грунт	50 100 50		Тротуары, радиальные проезды, механизированная уборка
ПД-5**	асфальто-бетонное (велодорожка)	- Горячая асфальтобетонная мелкозернистая смесь тп В, марка И по способу пропитки. Марка 800 - Щебень обработанный битумом по фракции 10..20 и 40..70мм, уложенный по способу заклинки. Марка 800 - Уплотненный грунт	50 100 50		
ПТ-1	покрытие плиточное	- Тротуарная плитка (300x300мм) - Сухая песчано-цементная смесь - Щебень фракции 5..20мм. Марка400 - Уплотненный грунт	80 50 300 -		
ПТ-2	покрытие плиточное	- Тротуарная плитка (300x300мм) - Сухая песчано-цементная смесь - Щебень фракции 5..20мм. Марка400 - Уплотненный грунт	80 50 300 -		
ПТ-1*	покрытие плиточное на стиловате	- Плитка тротуарная - Песок/зернистость (0-7мм) - Щебень фракции 5..10мм - Смолри чертежи АР	80 50 150		
ПТ-2*	покрытие плиточное на стиловате	- Плитка тротуарная - Песок/зернистость (0-7мм) - Щебень фракции 5..10мм - Смолри чертежи АР	80 50 150		
ПП-1*	покрытие на стиловате	- Галечник морской - Смолри чертежи АР	200		
ПП-2*	покрытие на стиловате	- Песок морской временное - Смолри чертежи АР	500		
ПГ	обыкновенный	- Растительный грунт	150		
П*	покрытие на стиловате	- Растительный грунт - Смолри чертежи АР	400-800		

Узлы сопряжения покрытий:

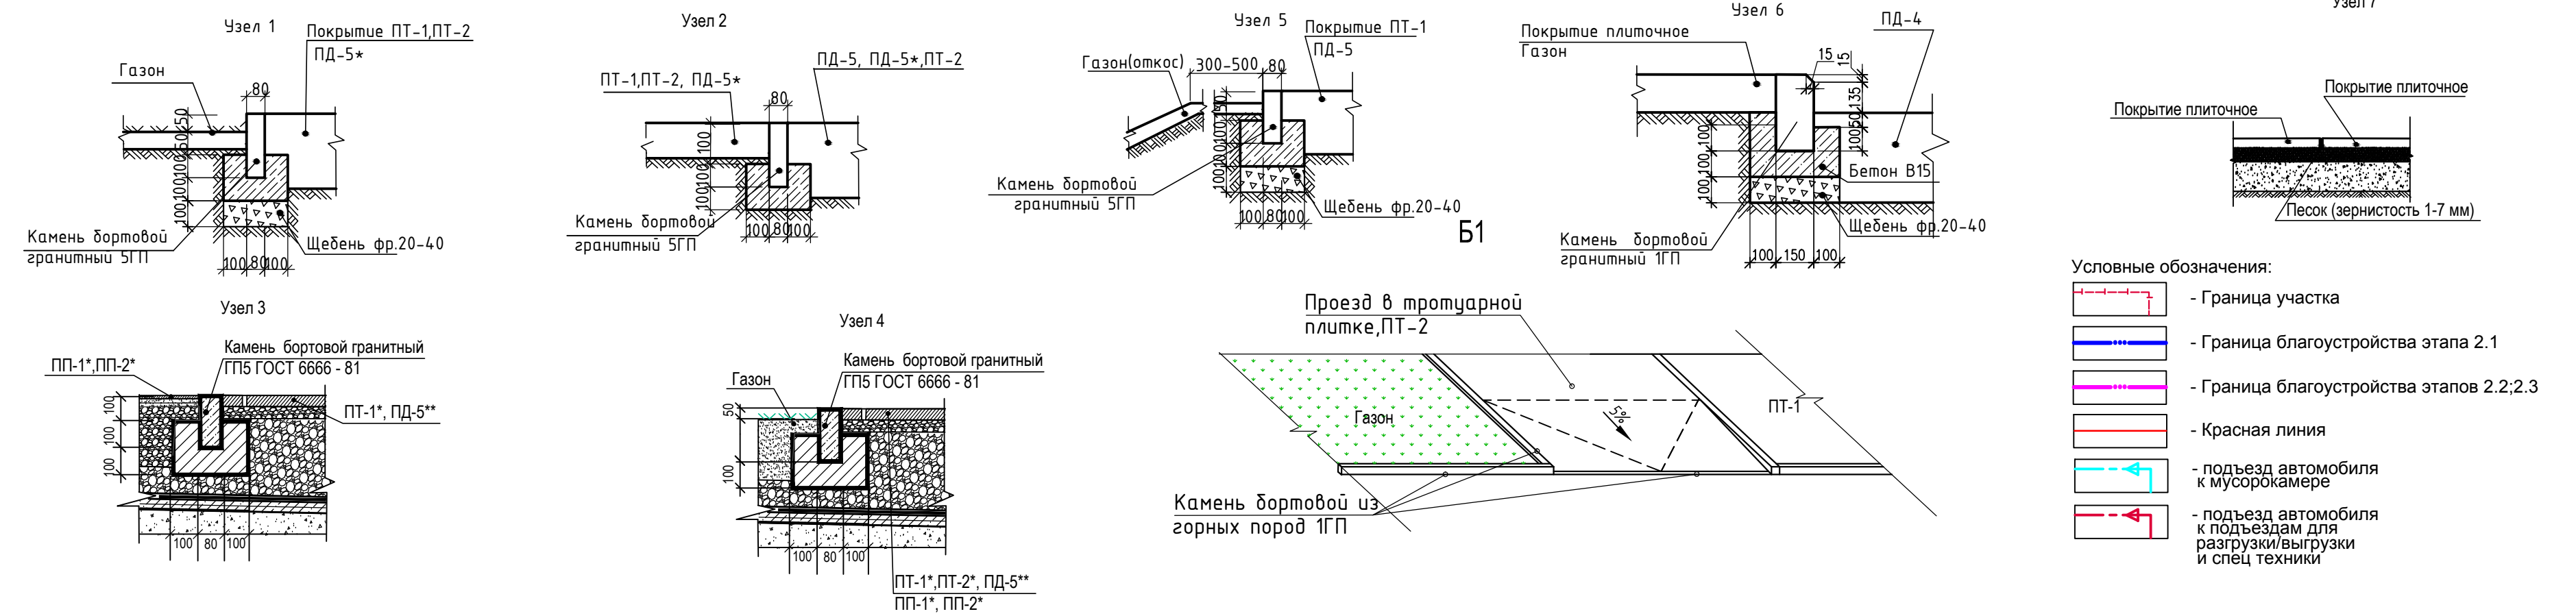

- Условные обозначения:
- Граница участка
 - Граница благоустройства этапа 2.1
 - Граница благоустройства этапов 2.2,2.3
 - Красная линия
 - подъезд автомобиля к мусорокамере
 - подъезд автомобиля к разгрузке/выгрузке и спец техники

3	-	Зам	177-20	7/6	04.2020	153/2018-2.1.2.2.2.7-ПЗУ Жилой комплекс, расположенный в границах улиц Татищева-Токарей-Кирова-Мельникова в г. Екатеринбург. 1 очередь 2 этап строительства. Этап 2.1	Генеральный план и транспорт	Стадия	Лист	Листов
2	-	Зам	139-20	7/6	03.2020			П	2	
1	-	Зам	125-20	7/6	03.2020					
Изм.	Колуч	Лист	Надк.	Подпись	Дата	Схема планировочной организации земельного участка М1:500	ООО"АР Проект"			
Разработ.	Шиповаленко				01.2020					
Проверил	Мосина				01.2020					
Н.контр.	Клепацкая				01.2020					