

Ведомость жилых и общественных зданий и сооружений

Номер по генплану	Наименование объекта	этажность	количество					площадь, м ²				Строительный объем, м ³	
			зданий	секций	квартир	жилетей	застройки	жилая площадь квартир	общая площадь с учетом помещений	общая площадь здания	выше 0,000	ниже 0,000	
1	Многоквартирный жилой дом с инженерными коммуникациями, расположенный по адресу: г. Ярославль, Дзержинский р-н, ул. Строителей, возле д. 5, корп. 3	3, 5	1	2	36	55	783,16	952,36	2203,52	2410,65	10106	1782	

Условные обозначения

п/п	Обозначение	Наименование	Примечание
1	—	Граница участка	
2	—	Граница участка внешнего благоустройства	
3	↕	Пандус	
4	⚡	Ликвидируемые сооружения	
7	6,0 3,6 A2	Парковочное место для МГН	4 м/м
8	5,3 2,5 A1	Парковочное место	30 м/м

Баланс территории


п/п	Обозначение	Наименование	Площадь, м ²		
			в границах участка	внешнее благоу-во	общее
1	■	Площадь застройки	783,16		783,16
2	■	Площадь территории земельного участка	2140	1918,3	4058,3
3	■	Площадь асфальто-бетонного покрытия тротуаров	161	59,6	220,6
4	■	Площадь асфальто-бетонного покрытия откоски	131		131
5	■	Площадь асфальто-бетонного покрытия проездов	692,3	767,4	1459,7
6	■	Площадь утрамбованного покрытия пожарного проезда		237	237
7	■	Площадь озеленения	342,14	681,7	1023,84
8	ПИ	Площадь песчано-гравийного покрытия игровой площадки	7	40,6	47,6
9	ФП	Площадь песчано-гравийного покрытия физкультурной площадки	16,7	96,9	113,6
10	ПО	Площадь плиточного покрытия площадки отдыха	2	11,6	13,6
11	ПХ КП	Площадь асфальто-бетонного покрытия хозяйственной и контейнерной площадок	4,7	23,5	28,2

Ведомость площадок

Обозначение на плане	Наименование	Кол. шт	Площадь, м ²
ПИ	Площадка игровая	1	47,6
ПО	Площадка отдыха	1	13,6
ПХ	Площадка для вывешивания ковров	1	20,2
КП	Контейнерная площадка	1	8,0
A1	Автомобильная (5,3x2,5м)	30	13,25
A2	Автомобильная для инвалидов (6x3,6м)	4	21,6

05-19-ПЗУ

Изм.				Лист № док				Подпись				Дата			
Разраб.				Юсупова И.Р.				06.19							
Многоквартирный жилой дом с инженерными коммуникациями, расположенный по адресу: г. Ярославль, Дзержинский р-н, ул. Строителей, возле д. 5, корп. 3								Стадия		Лист		Листов			
Схема планировочной организации земельного участка								П		3					
Благоустройство земельного участка жилого дома. М 1:500.								ООО "Регион Эксперт Проект"							

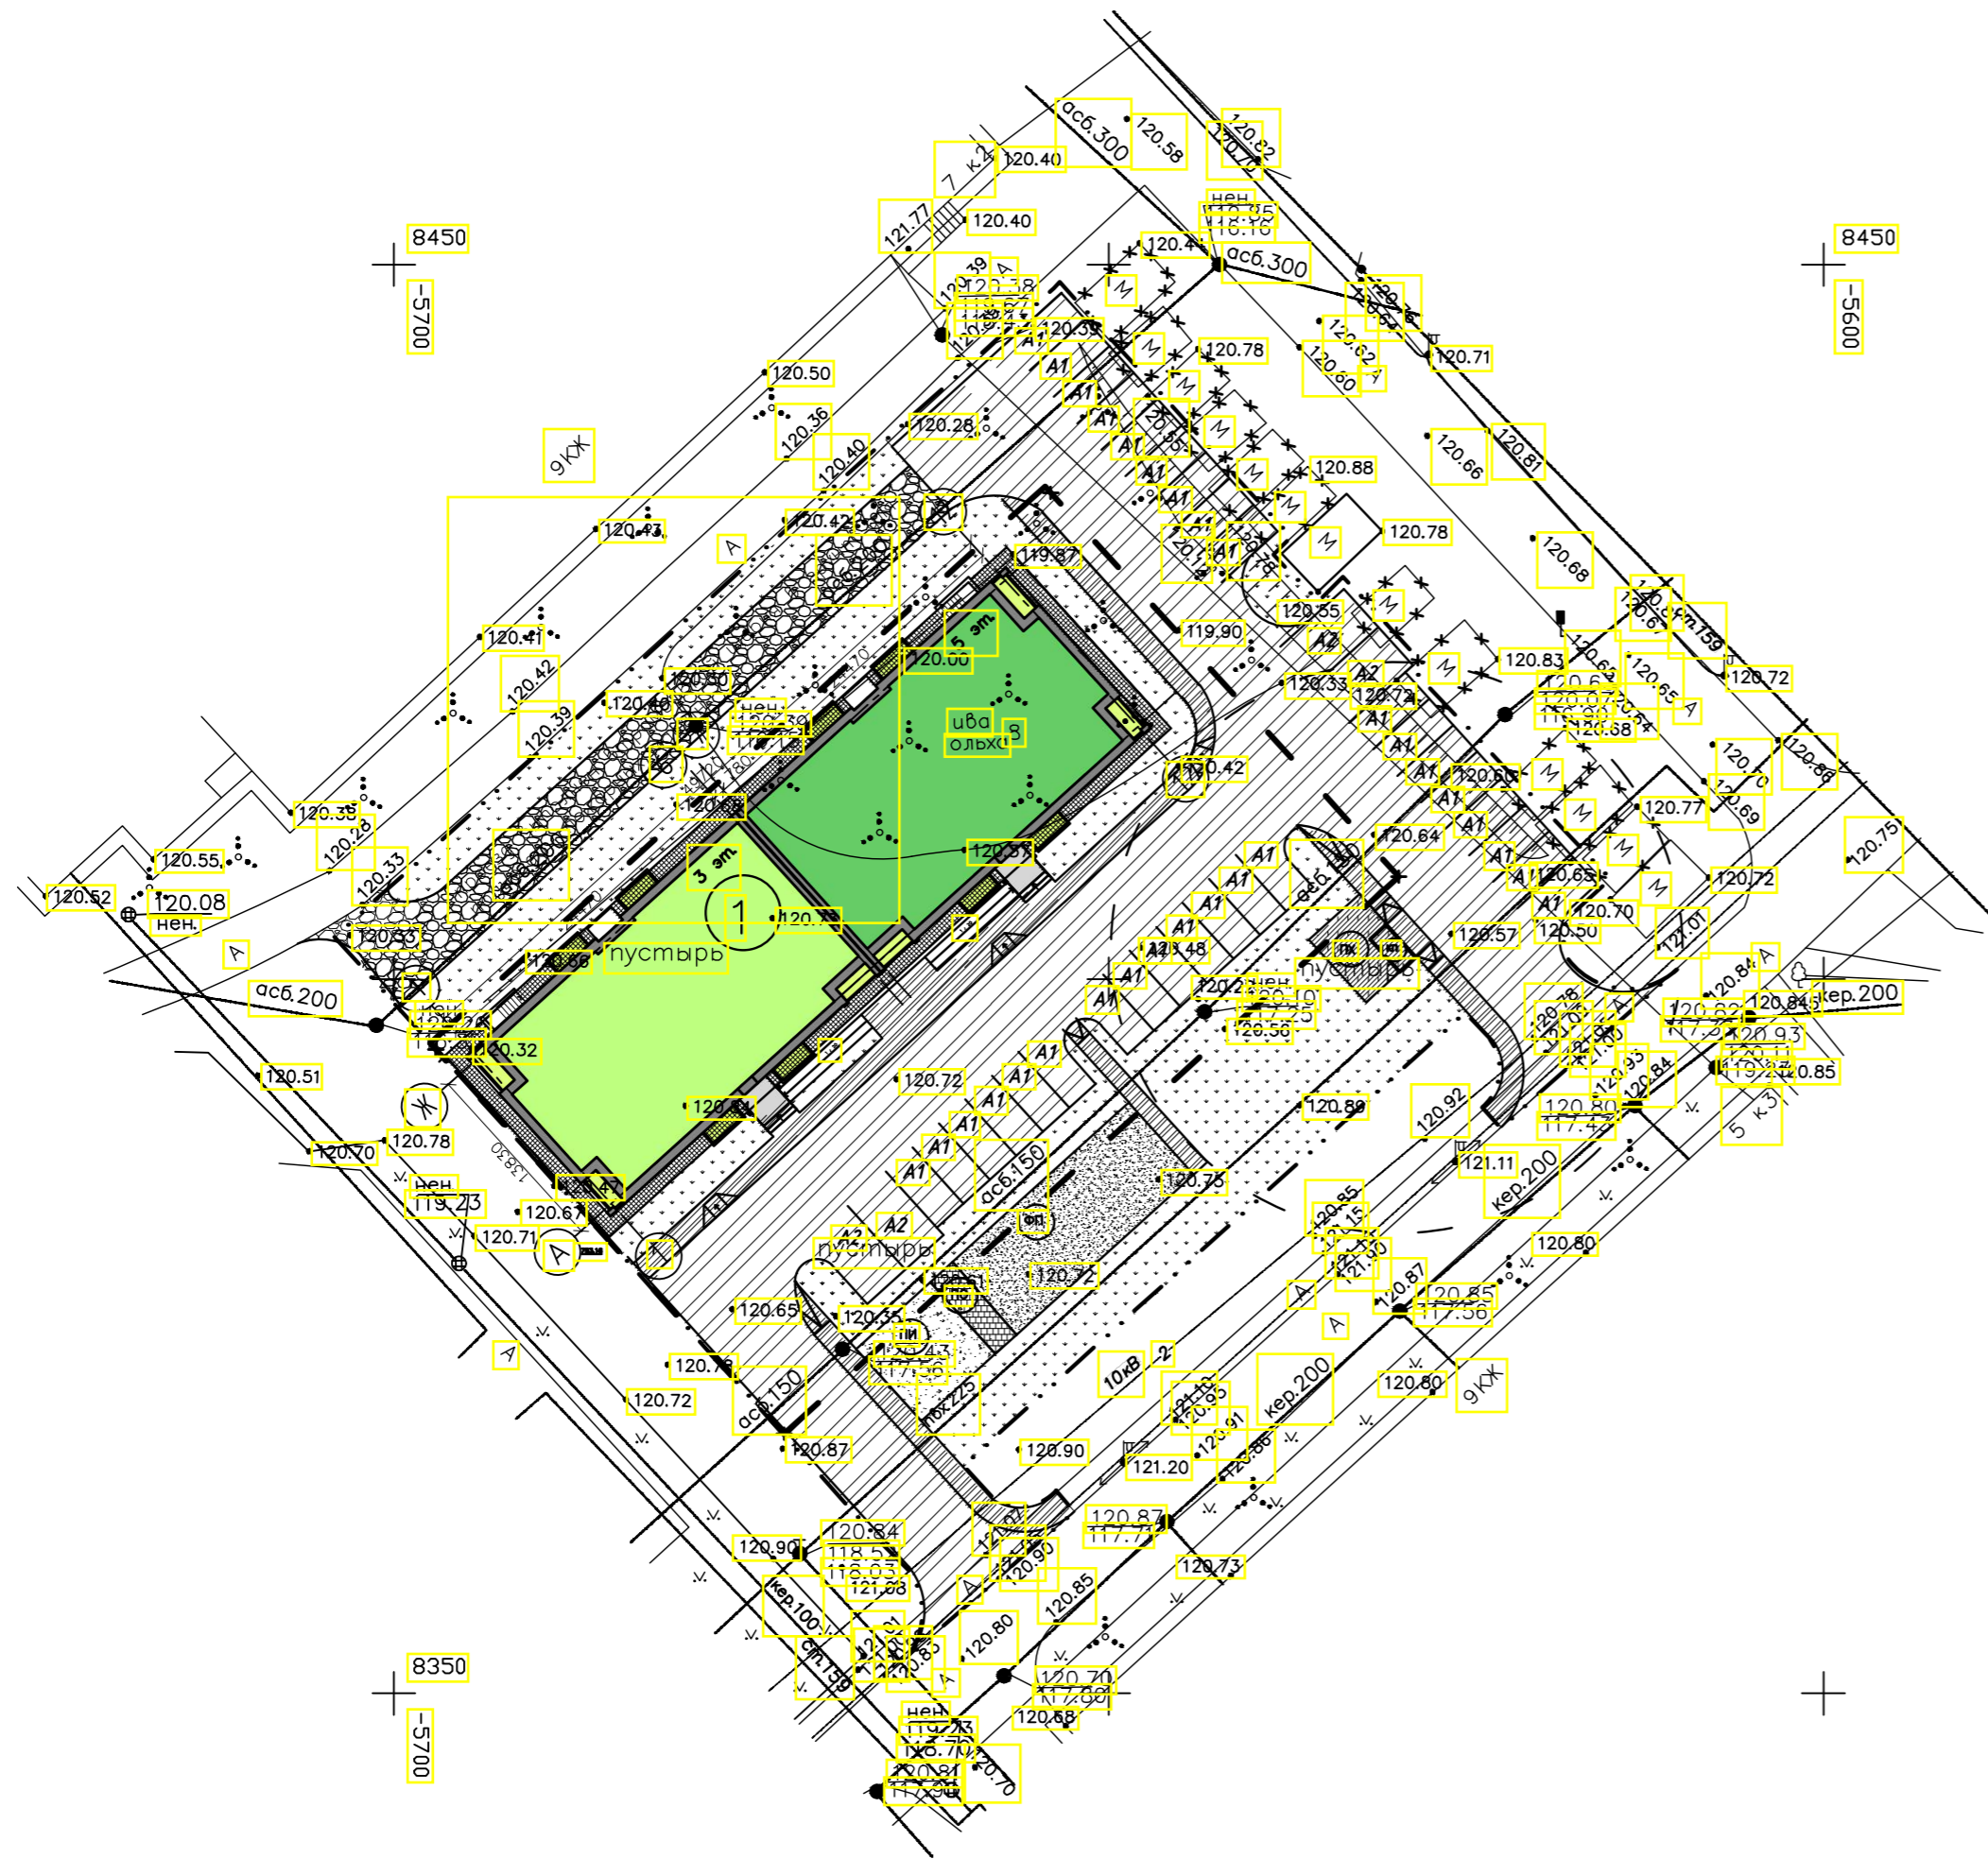

Примечания:

- Чертеж разработан на основании съемки, выполненной ООО "ИЗЫСКАТЕЛЬ" по договору НКС-13/17 в апреле 2017г.
- Радиус закругления проездов - 6,0 м.

Согласовано

Взам. инв. №
Попр. и дата