

Ведомость чертежей основного комплекта

Лист	Наименование	Примечание
1	Общие данные	
2	Разбивочный план М 1:500	
3	План организации рельефа М 1:500	
4	План земляных масс М 1:500	
5	План благоустройства М 1:500	
6	Сводный план сетей инженерно-технического обеспечения М 1:500	
7	Ситуационный план М 1:5000	
8	Малые архитектурные формы	
9	Игровое оборудование детских площадок	
10	Оборудование спортивных площадок	

Ведомость ссылочных и прилагаемых документов

Обозначение	Наименование	Примечание
<u>Ссылочные документы</u>		
ГОСТ 9128-2013	Смеси асфальтобетонные дорожные, аэродромные и асфальтобетон	
ГОСТ 25607-2009	Смеси щебеночно-гравийно-песчаные для покрытий и оснований автодорог и аэродромов	
ГОСТ 8267-93	Щебень и гравий из плотных горных пород для строительных работ	
ГОСТ 26633-2015	Бетоны тяжелые и мелкозернистые	
ГОСТ 6665-91	Камни бортовые бетонные и железобетонные	
ГОСТ Р ЕН 1177-2013	Покрытия игровых площадок ударопоглощающие	
<u>Прилагаемые документы</u>		
	нет	


Ведомость основных комплектов рабочих чертежей

Обозначение	Наименование	Примечание
2018/08-03-П-0-ГП	Генеральный план	
2018/08-03-П-1-АР	Архитектурные решения	
2018/08-03-П-1-КЖО	Конструкции железобетонные ниже отм 0,000	
2018/08-03-П-1-КЖ	Конструкции железобетонные	
2018/08-03-П-1-КР	Конструктивные решения	
2018/08-03-П-1-ЭОМ	Электроосвещение и силовое электрооборудование	
2018/08-03-П-1-ЭГ	Молниезащита и заземление	
2018/08-03-П-1-ЭД	Диспетчеризация лифтов	
2018/08-03-П-1-ВК	Водоснабжение, водоотведение	
2018/08-03-П-1-ОВ1	Отопление	
2018/08-03-П-1-ОВ2	Вентиляция	
2018/08-03-П-1-ТМ	Тепломеханические решения	
2018/08-03-П-1-СС	Сети связи	
2018/08-03-П-1-ПС	Пожарная сигнализация	
2018/08-03-П-1-ТХ	Технологические решения	
2018/08-03-П-1-ЭС	Электроснабжение	
2018/08-03-П-5-ССН	Наружные сети связи	
2018/08-03-П-1-ЭН	Наружное электроосвещение	

Общие указания

- Данный раздел разработан на основании задания на проектирование, утвержденного заказчиком, приложение №1 к договору 2018/08-03-П от 22.10.2018г;
- выписки из Единого государственного реестра недвижимости об основных характеристиках и зарегистрированных правах на объект недвижимости от 14.01.2019г (кадастровый номер 59:01:0000000:8174.7);
- градостроительного плана земельного участка №RU90303000-180772 от 25.04.2018г.
- Рабочая документация разработана на основании топографической съемки М 1:500, выполненной ООО «Краевая геология» в ноябре 2018г. Система координат и высот гПерми.
- За условную отметку 0,000 принят уровень чистого пола 1 этажа, который соответствует абсолютной отметке 152,00 в системе высот гПерми.
- Разбивочный план выполнен с координатной и размерной привязкой. Все размеры даны в метрах.
- Перечень видов работ, скрываемые последующими работами и конструкциям которые оказывают влияние на безопасность здания или сооружения и для которых необходимо составлять акты освидетельствования работ:
  - геодезическая разбивка;
  - снятие дернового слоя, корчевка пней;
  - земляные работы;
  - устройство сетей инженерно-технического обеспечения;
  - возведение и уплотнение земляного полотна и подготовка его поверхности для устройства дорожных одежд;
  - устройство и уплотнение конструктивных слоев дорожных одежд.

2018/08-03-П-0-ГП						
Многоквартирный жилой дом со встроенными помещениями общественного назначения по ул. М. Горького, 86 в г. Перми						
Изм.	Кол. уч.	Лист	№ док.	Подп.	Дата	Многоквартирный жилой дом Р 1 10
Разраб.		Аниканова		<i>Аниканова</i>	25.12.20	
Проверил		Салтыкова		<i>Салтыкова</i>	25.12.20	
Гл. спец.		Аниканова		<i>Аниканова</i>	25.12.20	Общие данные ООО «ПЕРМПРОМПРОЕКТ»
Н. контр.		Толов		<i>Толов</i>	25.12.20	
ГИП		Толов		<i>Толов</i>	25.12.20	

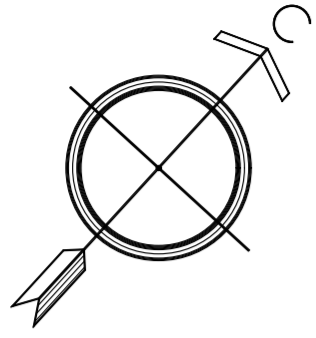

Условные обозначения


Графическое изображение	Наименование
	Красные линии
	Граница земельного участка
	Номер зоны допустимого размещения объекта капитального строительства
	Номер поворотной точки границы земельного участка
59.01.0000000.81747	Кадастровый номер земельного участка

Ведомость жилых и общественных зданий и сооружений

Номер на плане	Наименование и обозначение	Этажность	Количество		Площадь, м <sup>2</sup>				Строительный объем, м <sup>3</sup>		
			Здания	Квартир	Здания	Застройки	Общая нормируемая		Здания	Всего	
1	Многоквартирный жилой дом	11-18	1	202	202	1 083,18	1 083,18	14 154,24	14 154,24	46462,86	46462,86

Ведомость координат поворотных точек границ земельного участка

№	x	y
1	516992,12	2233217,88
2	516975,07	2233226,97
3	516962,65	2233233,48
4	516964,46	2233236,76
5	516968,97	2233248,00
6	516969,48	2233251,25
7	516969,61	2233252,13
8	516971,45	2233256,03
9	516970,38	2233256,70
10	516971,05	2233257,76
11	516972,53	2233256,94
12	516972,98	2233256,71
13	516974,68	2233260,61
14	516675,35	2233261,88
15	516979,68	2233268,51
16	516981,20	2233270,45
17	516982,93	2233273,27
18	516985,68	2233277,76
19	516984,33	2233278,86
20	516981,96	2233280,83
21	516969,55	2233288,62
22	516962,71	2233292,58
23	516976,35	2233308,81
24	516981,79	2233315,26
25	516976,40	2233318,63
26	516962,89	2233302,52
27	516920,98	2233252,53
28	516911,36	2233240,39
29	516917,74	2233237,17
30	516984,83	2233203,29

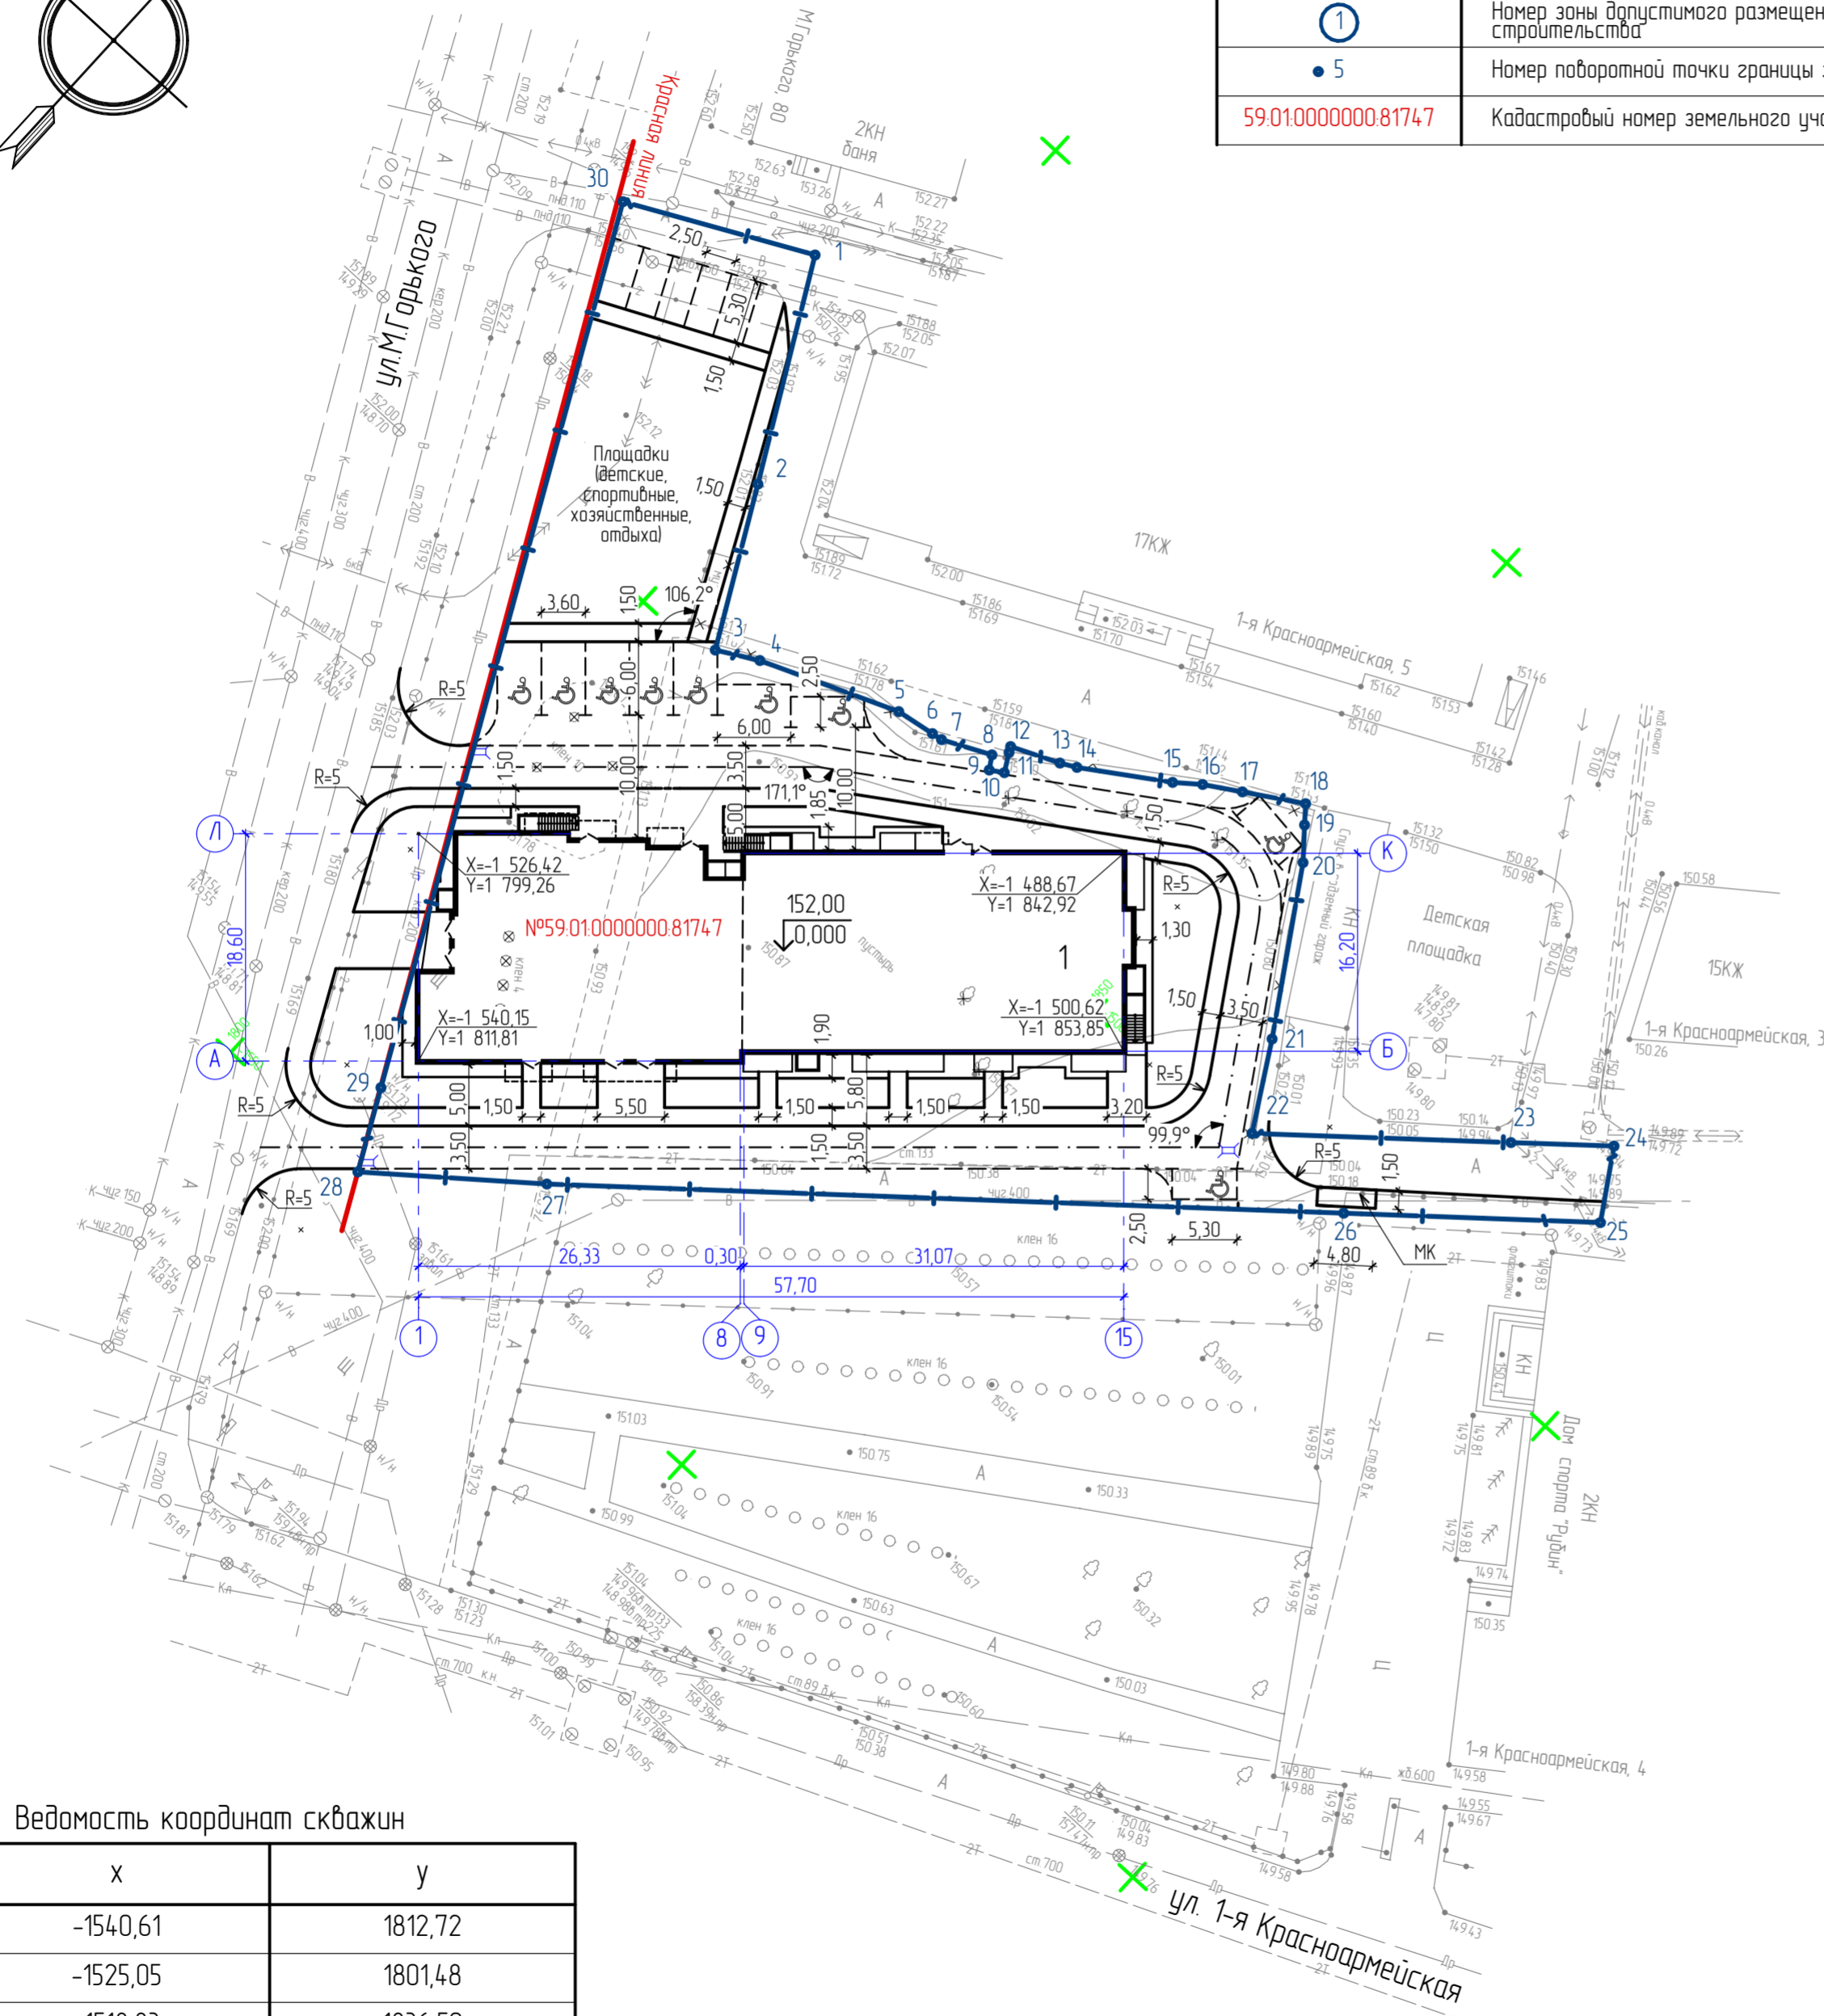


Ведомость координат скважин

№	x	y
1	-1540,61	1812,72
2	-1525,05	1801,48
3	-1518,83	1836,50
4	-1505,32	1824,24
5	-1497,85	1859,83
6	-1485,09	1847,69

						2018/08-03-П-О-ГП			
						Многоквартирный жилой дом со встроенными помещениями общественного назначения по ул. М. Горького, 86 в г. Перми			
Изм.	Кол. лист	Лист	№ док.	Подп.	Дата	Многоквартирный жилой дом	Стадия	Лист	Листов
Разраб.		Аниканова		<i>Аниканова</i>	25.12.20		Р	2	
Проверил		Салтыкова		<i>Салтыкова</i>	25.12.20				
Гл. спец.		Аниканова		<i>Аниканова</i>	25.12.20				
Н. контр.		Талов		<i>Талов</i>	25.12.20	Разбивочный план М 1:500	ООО «ПЕРМПРОМПРОЕКТ»		

Ведомость жилых и общественных зданий и сооружений

Номер на плане	Наименование и обозначение	Этажность	Количество		Площадь, м <sup>2</sup>				Строительный объем, м <sup>3</sup>		
			Здания	Квартир	Застройки		Общая нормируемая		Здания	Всего	
					Здания	Всего	Здания	Всего			
1	Многоквартирный жилой дом	11-18	1	202	202	1 083,18	1 083,18	14 154,24	14 154,24	46462,86	46462,86

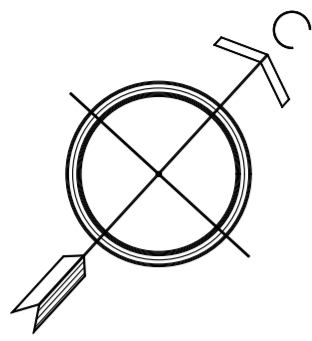

Примечание

1 За относительную отметку 0,000 принят уровень чистого пола первого этажа проектируемого многоквартирного жилого дома, соответствующей абсолютной отметке 152,00 в системе высот г.Перми.

2018/08-03-П-0-ГП

Многоквартирный жилой дом со встроенными помещениями общественного назначения по ул. М. Горького, 86 в г. Перми

Изм.	Кол. уч.	Лист	№ док.	Подп.	Дата	Многоквартирный жилой дом	Стадия	Лист	Листов
Разраб.		Аниканова		<i>Аниканова</i>	25.12.20				
Проверил		Салтыкова		<i>Салтыкова</i>	25.12.20				
Гл. спец.		Аниканова		<i>Аниканова</i>	25.12.20				
Н. контр.		Талов		<i>Талов</i>	25.12.20	План организации рельефа М 1:500	ООО «ПЕРМПРОМПРОЕКТ»		

Создано	
Взам. инв. №	
Подп. и дата	
Инв. № подл.	


Ведомость объемов земляных масс

Наименование грунта	Количество, м³		Примечание
	Насыпь (+)	Выемка (-)	
1. Грунт планировки территории	1 622,6	0,0	ПЗУ (3)
2. Вытесненный грунт, в т.ч. при устройстве:		5 896,5	
а) подземных частей зданий (сооружений)		(4 920,0)	
б) автомобильных покрытий		(976,5)	ПЗУ (4)
3. Обратная засыпка котлована	420,0		
4. Поправка на уплотнение (остаточное разрыхление)	204,3		10 (20)%
Всего пригодного грунта	2 246,9	5 896,5	
5. Избыток / недостаток пригодного грунта	3 649,6		
6. Плодородный грунт, всего, в т.ч.:			
а) используемый на озеленение территории	51,5		h=0,15
б) избыток-/ недостаток плодородного грунта		51,5	
7. Итого перерабатываемого грунта	5 948,0	5 948,0	

Примечания



- 1 Привязка сетки квадратов выполнена к наружным границам проектируемого здания
- 2 Стороны сетки квадратов приняты 20,0м.
- 3 Размеры даны в метрах

2018/08-03-П-0-ГП					
Многоквартирный жилой дом со встроенными помещениями общественного назначения по ул. М. Горького, 86 в г. Перми					
Изм.	Кол. уч.	Лист	№ док.	Подп.	Дата
Разраб.	Аниканова	<i>Аниканова</i>	25.12.20		
Проверил	Салтыкова	<i>Салтыкова</i>	25.12.20		
Гл. спец.	Аниканова	<i>Аниканова</i>	25.12.20		
Н. контр.	Толов	<i>Толов</i>	25.12.20		
Многоквартирный жилой дом			Стация	Лист	Листов
			Р	4	
План земляных масс М 1:500			ООО «ПЕРМПРОМПРОЕКТ»		

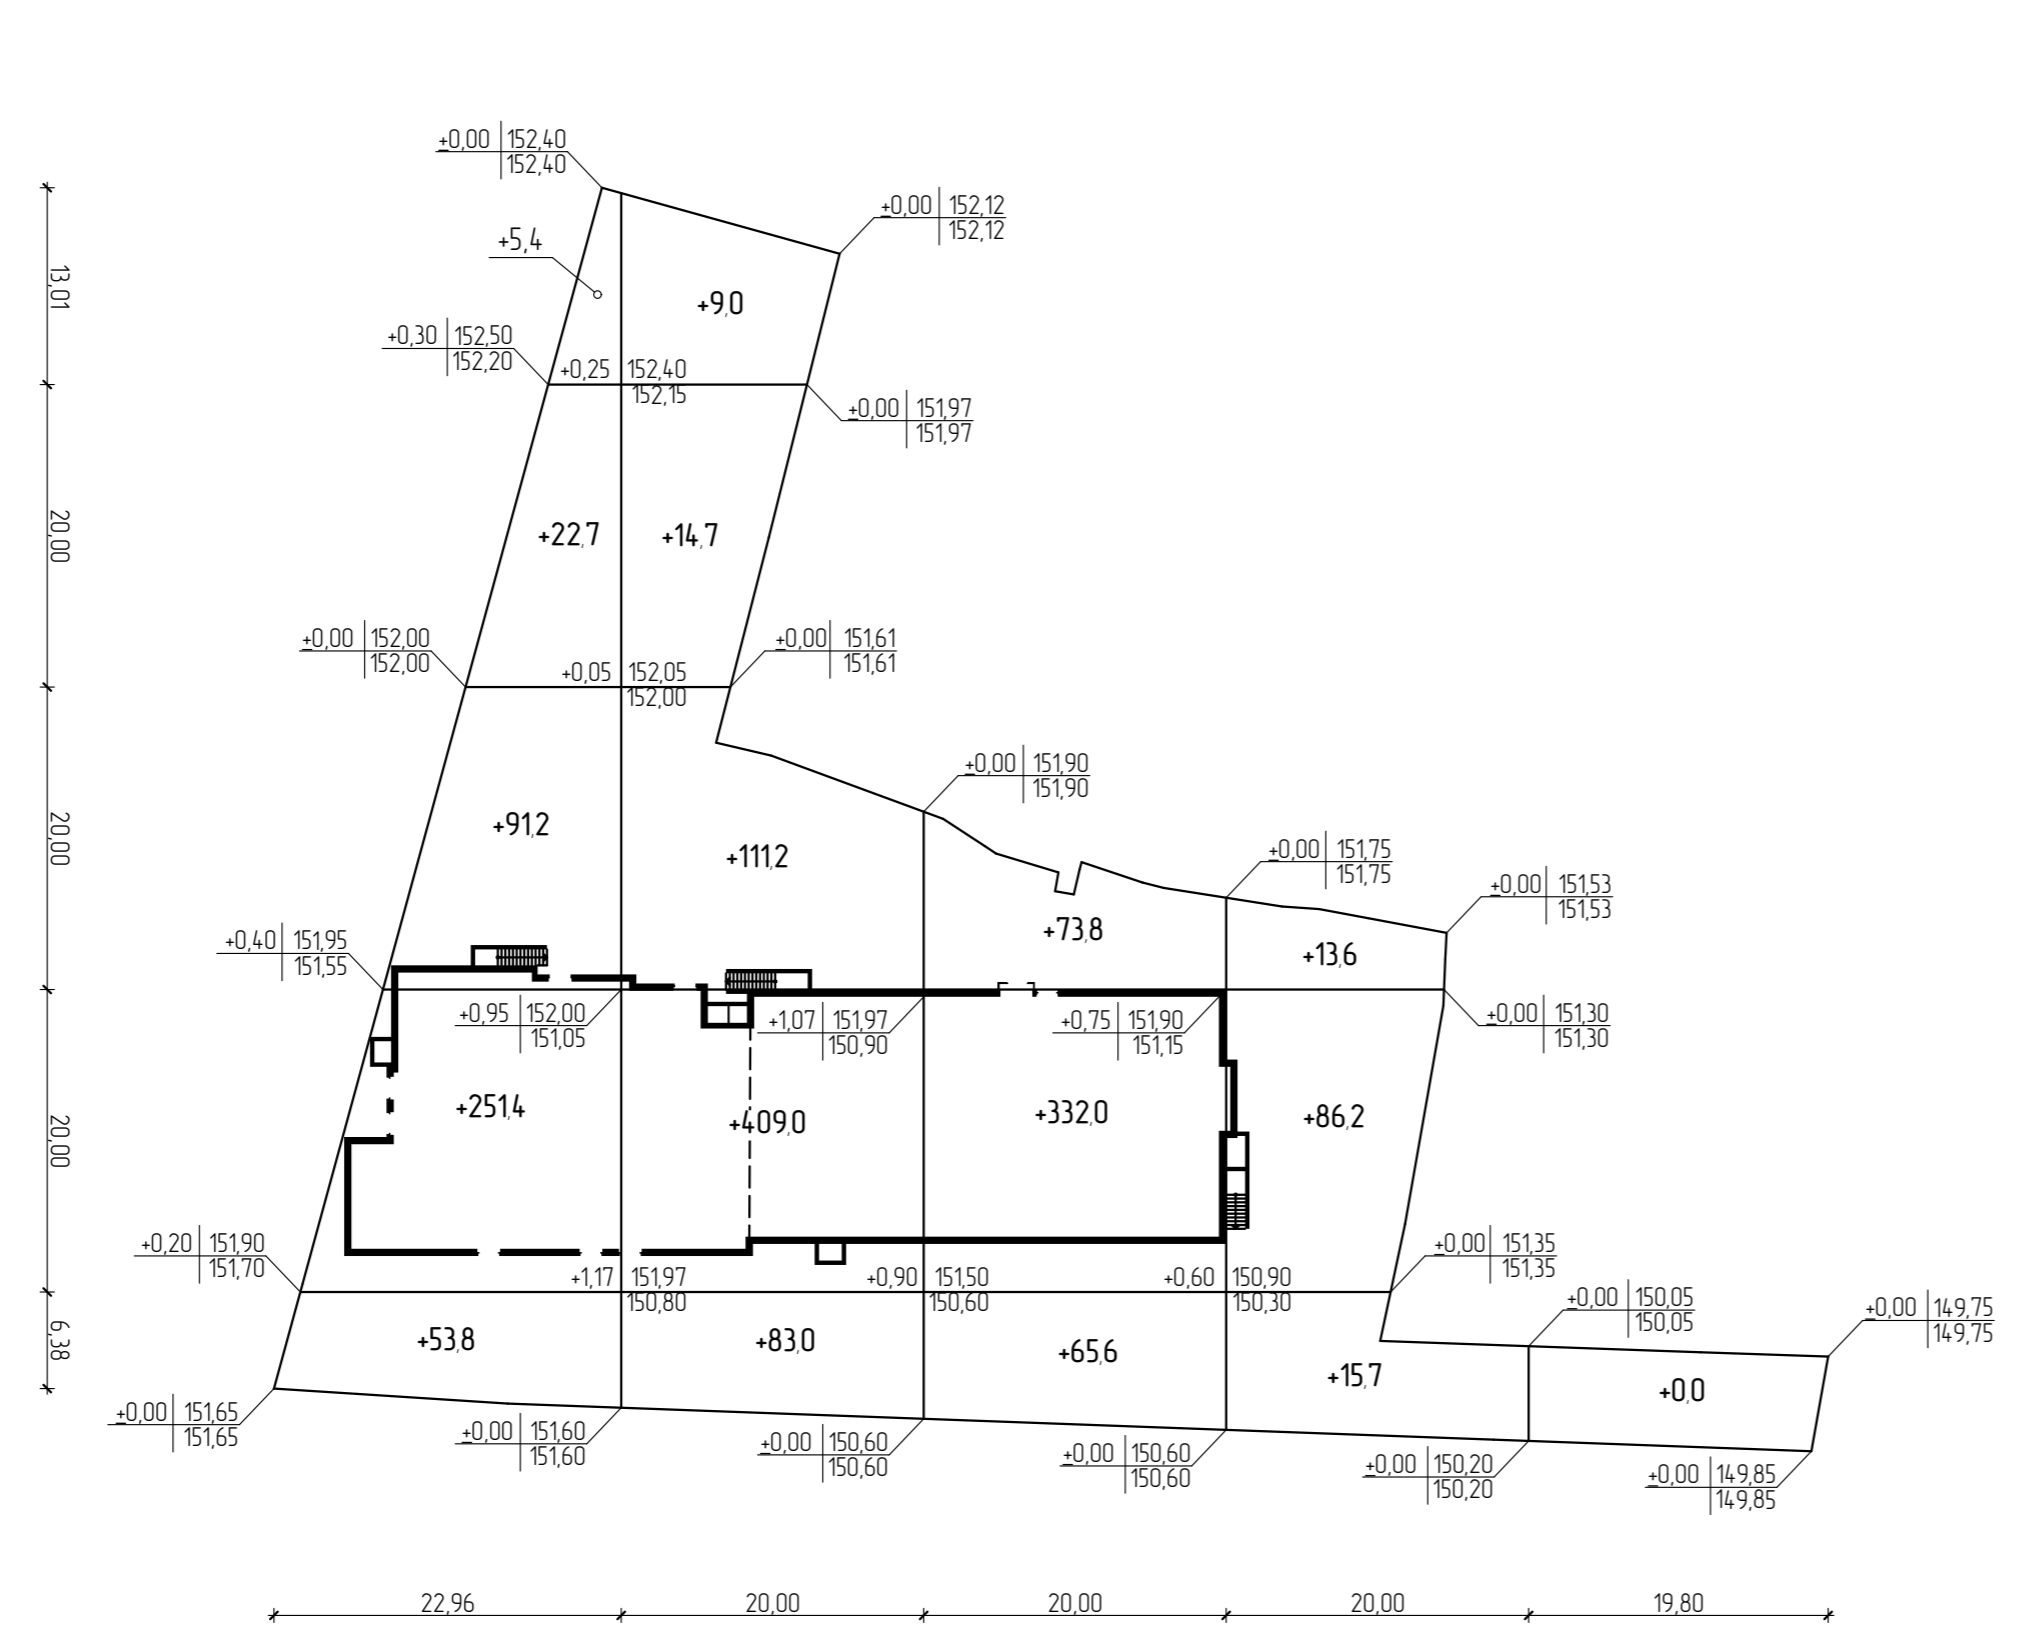


Итого, м³	Насыпь (+)	Выемка (-)	Всего, м³
	+424,5	0,0	+1 622,6
	0,0	0,0	0,0

Согласовано	
Взам. инв. №	
Подп. и дата	
Инв. № подл.	

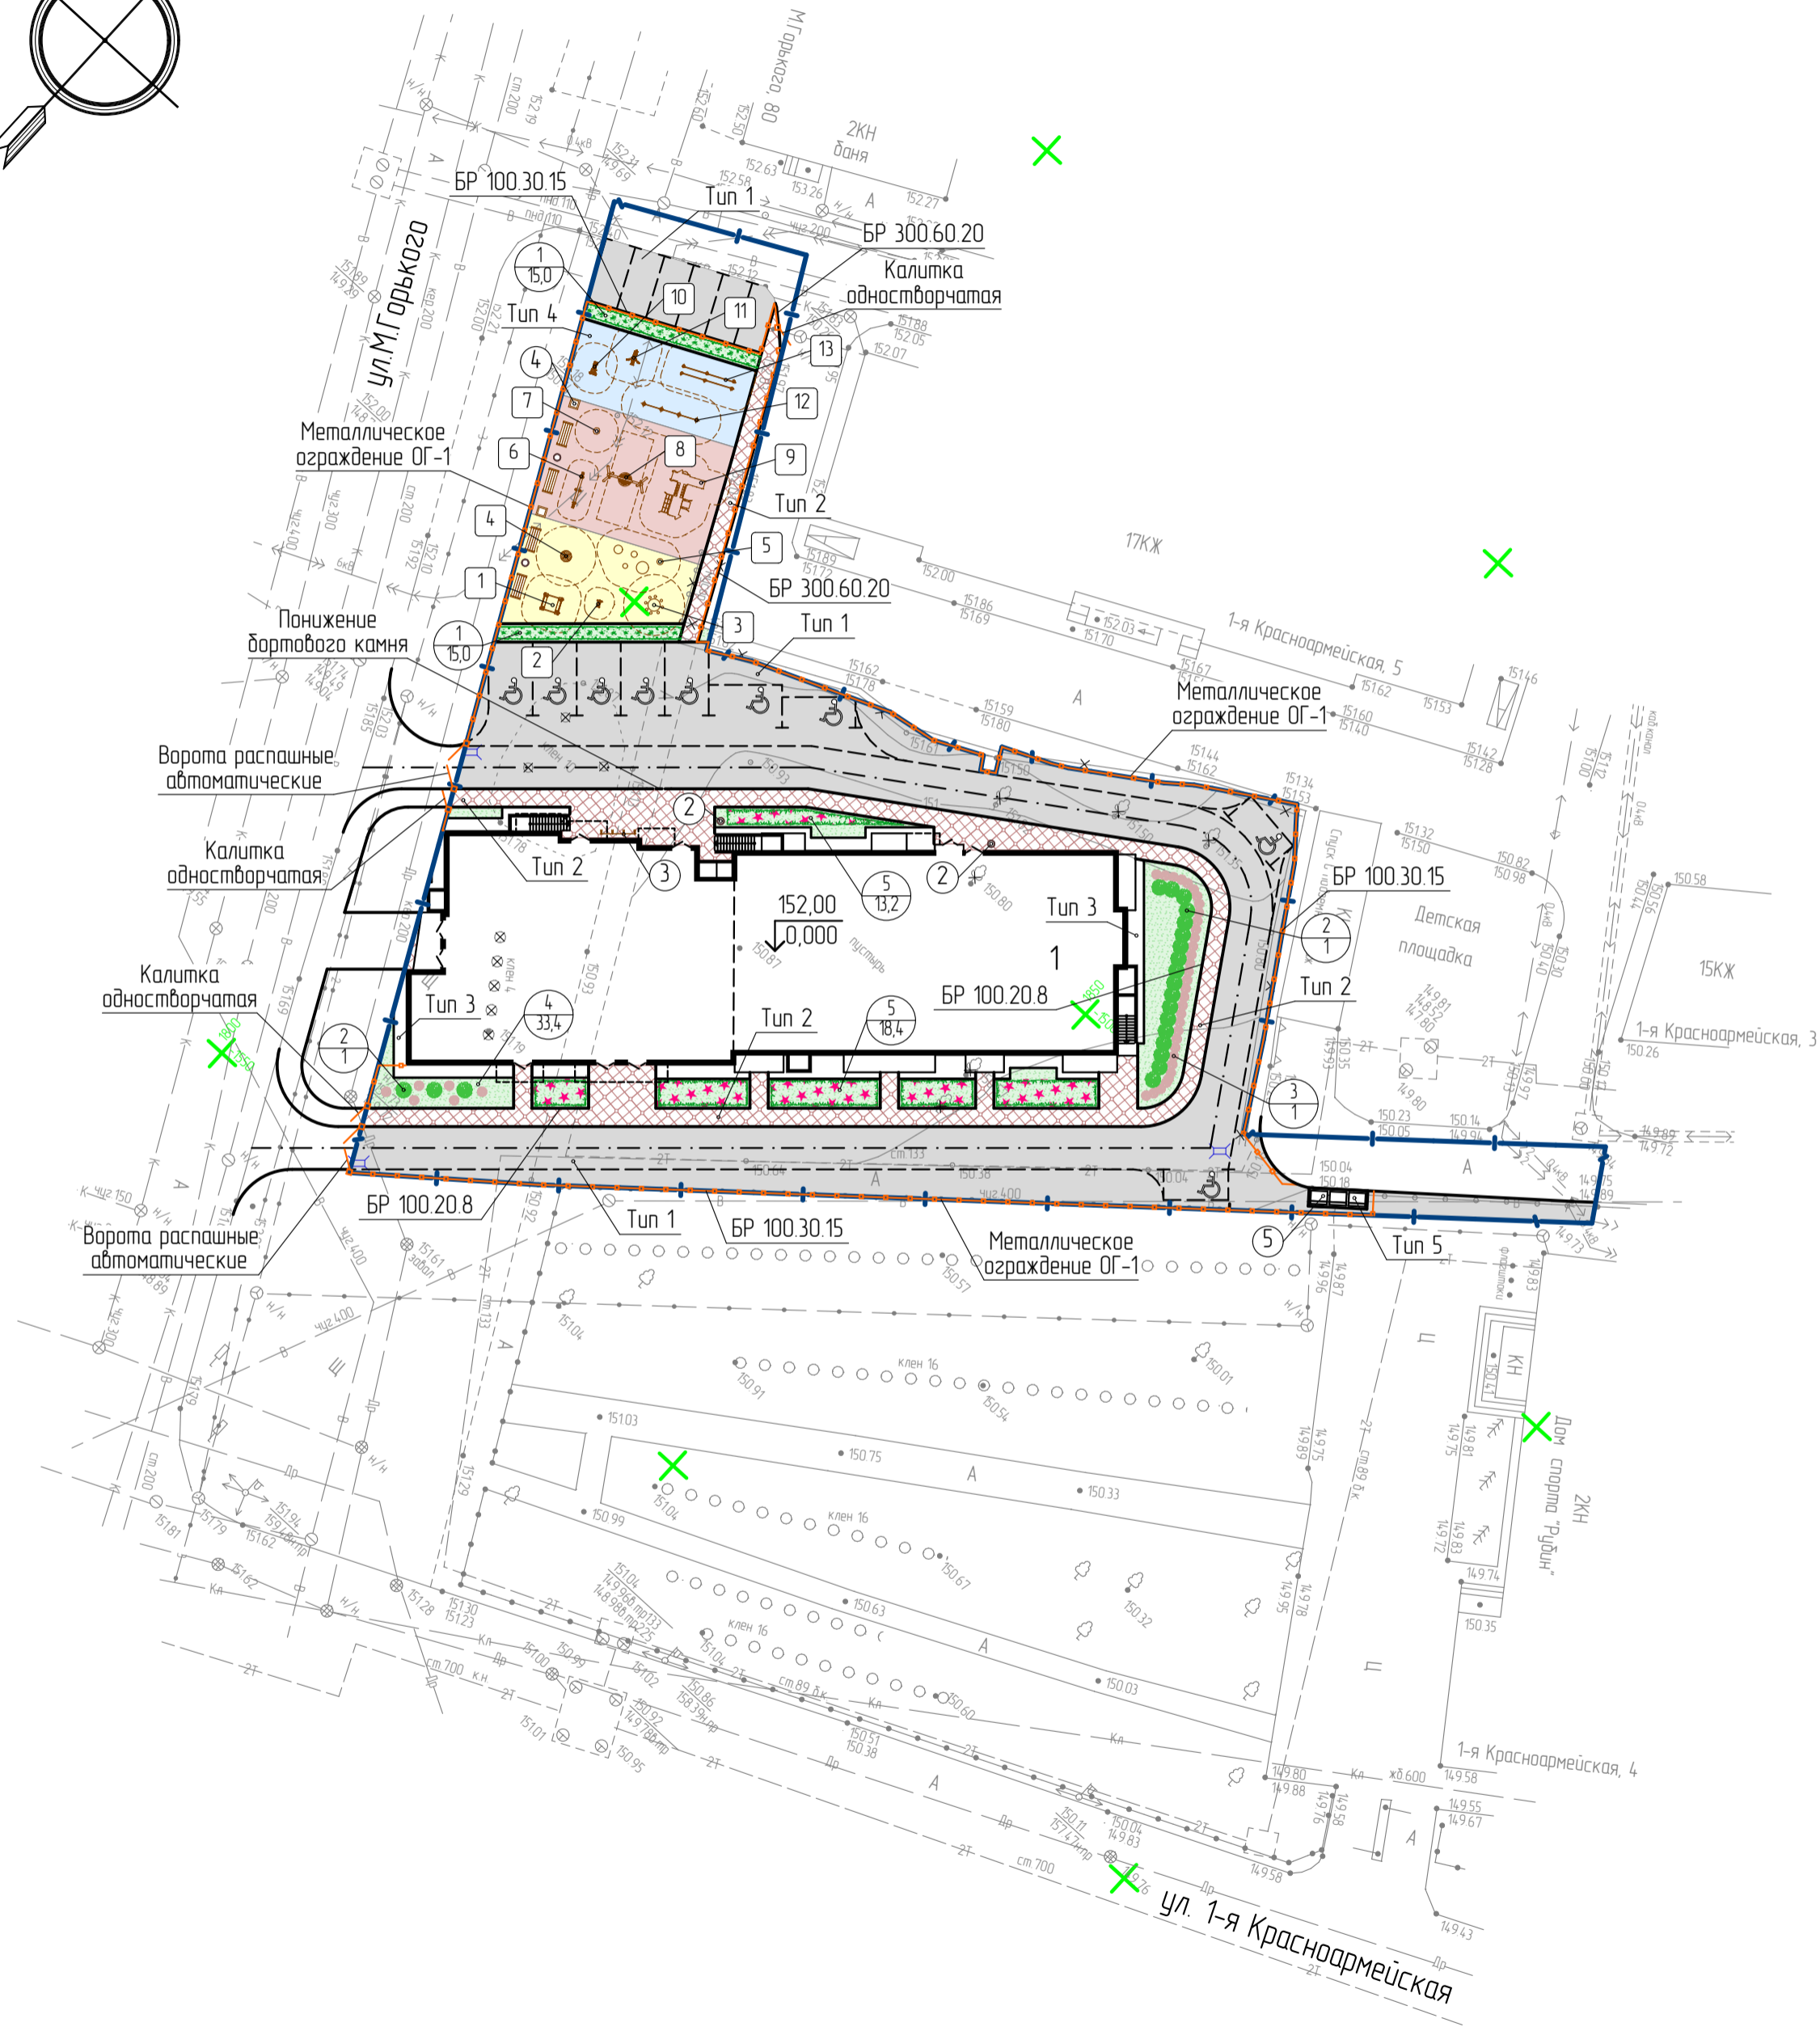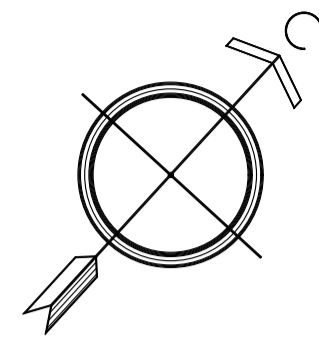


### Асфальтобетонное покрытие проездов (тип 1)

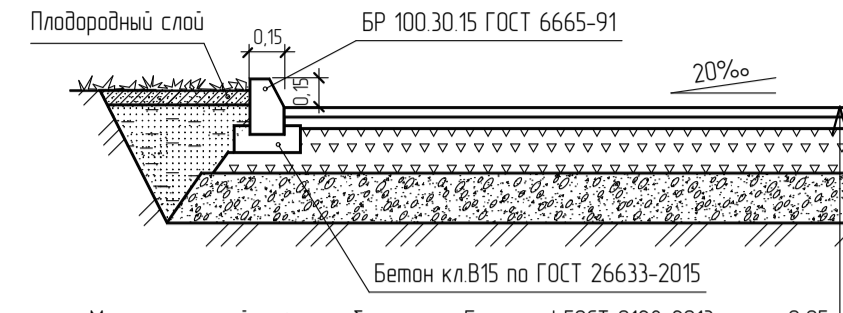


Мелкозернистый асфальтобетон тип Б, марка I ГОСТ 9128-2013	- 0,05
Крупнозернистый пористый асфальтобетон ГОСТ 9128-2013	- 0,07
Щебень М800 фр.40-70 ГОСТ 25607-2009 по способу укладки	- 0,25
Смесь песчано-гравийная ГОСТ 25607-2009	- 0,30
Нетканый геосинтетический материал	
Уплотненный грунт	

### Асфальтобетонное покрытие тротуара без заезда машин (тип 2)

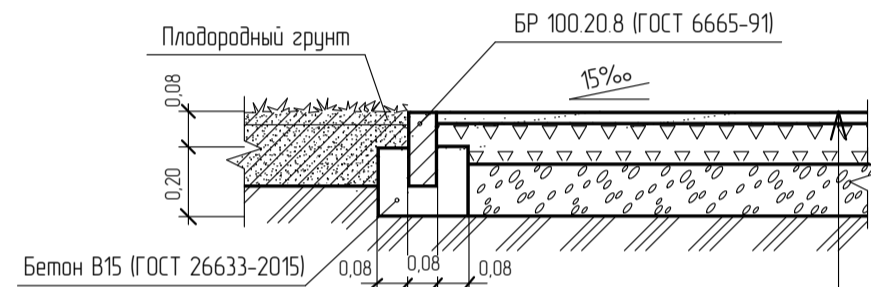

Асфальтобетон плотный из горячей песчаной смеси Тип Д, МII (ГОСТ 9128-2013)	- 0,05
Щебень М800, фр.40-70 мм (ГОСТ 8267-93)	- 0,12
Смесь песчано-гравийная (ГОСТ 25607-2009)	- 0,15
Нетканый геосинтетический материал	
Уплотненный грунт	

### Конструкция покрытия площадки из цементобетона (тип 5)

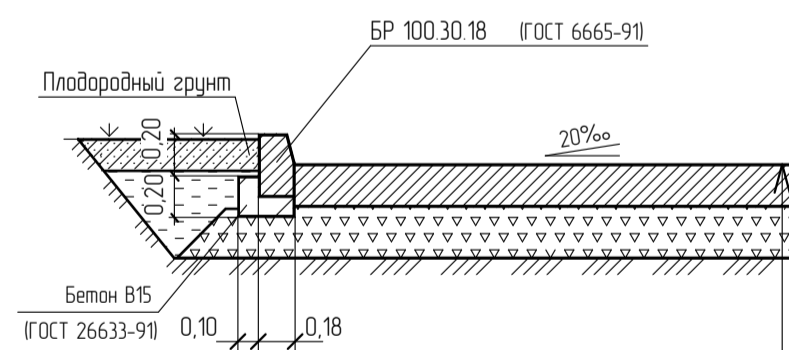

Цементобетон ГОСТ 26633-2015 кл В15	- 0,20
Щебень ГОСТ 8267-93 М800 фр. 40-70	- 0,25
Нетканый геосинтетический материал	
Уплотненный грунт	


### Ведомость малых архитектурных форм и переносных изделий

Поз.	Обозначение	Наименование	Кол.	Примечание
2	9002	Урна	4	ООО "Наш двор"
3	9035	Велопарковка	1	ООО "Наш двор"
4	11001	Вазон	2	ООО "Наш двор"
5	9007, 9014	Мусорный контейнер Набор для мусорных контейнеров	3	ООО "Наш двор"

### Ведомость искусственных сооружений


Номер п/п	Обозначение	Наименование	Ед. изм.	Кол.
2		Калитка одностворчатая	шт.	3
3		Ворота распашные автоматические	шт.	2

### Покрытие отмостки (тип 3)

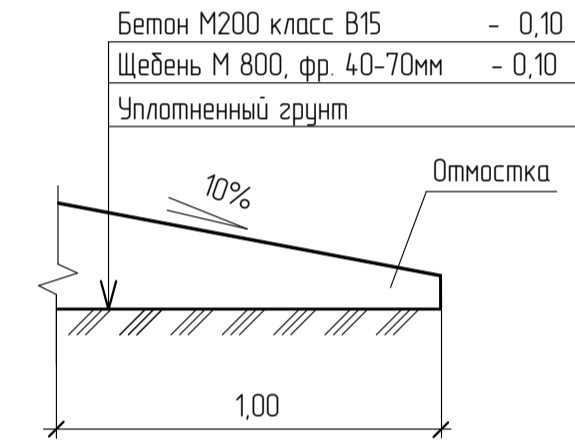


Бетон М200 класс В15	- 0,10
Щебень М 800, фр. 40-70мм	- 0,10
Уплотненный грунт	

### Резиновое покрытие площадок для игровых и спортивных площадок (тип 4)

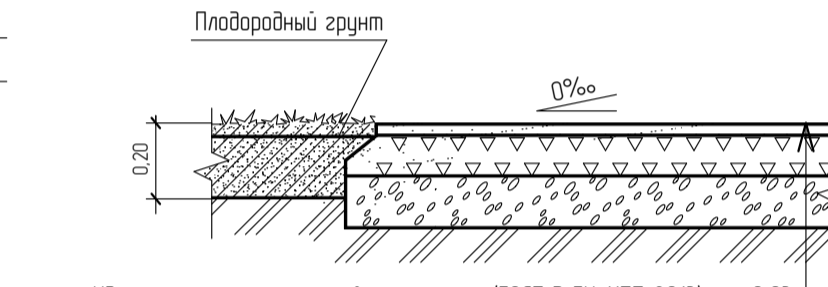


Ударопоглощающее резиновое покрытие (ГОСТ Р EN 1177-2013)	- 0,03
Асфальтобетон плотный из горячей щебеной мелкозернистой смеси Тип Д, МII (ГОСТ 9128-2013)	- 0,05
Щебень М800, фр.40-70 мм (ГОСТ 8267-93)	- 0,12
Смесь песчано-гравийная (ГОСТ 25607-2009)	- 0,15
Нетканый геосинтетический материал	
Уплотненный грунт	

### Конструкция понижения бортового камня для въезда инвалидной коляски с проезда на тротуар

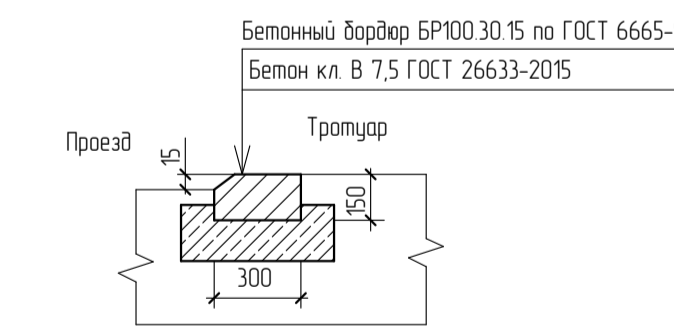

Бетонный бордюр BR100.30.15 по ГОСТ 6665-91	
Бетон кл. В 7,5 ГОСТ 26633-2015	

### Схема посадки кустарников в однорядную живую изгородь М 150.

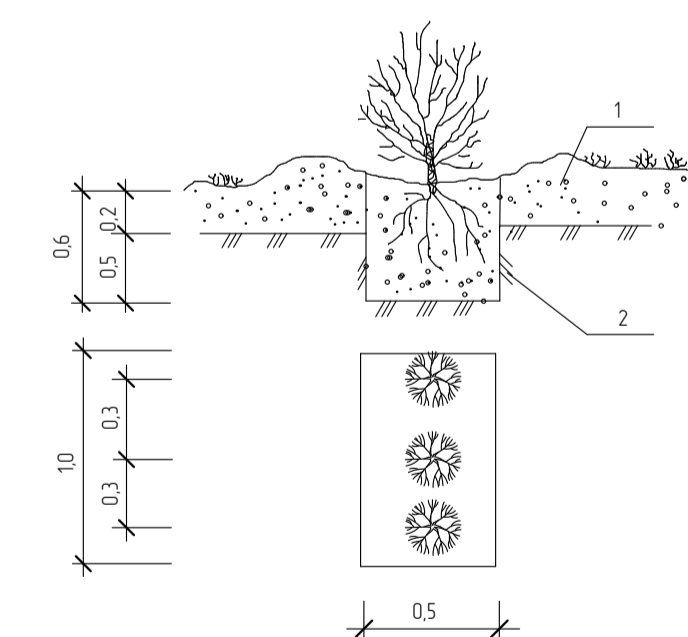

### Примечания

- 1 Расстояния от зданий и сооружений до деревьев и кустарников приняты не менее указанных в СП 4.2.13330.2011, табл.3.
- 2 При посадке кустарников 50% имеющегося грунта в лунках заменить на растительную почву. По всей площади газонов насыпать слой растительной почвы толщиной 0,15м.
- 3 Удобрения вносить по всей площади озеленения из расчета на 1 га: перегной или торф - 3т, суперфосфат - 300кг, сульфат аммония - 150кг, калийные соли - 150кг.
- 4 При устройстве обыкновенного (партерного) газона, предусмотреть подсыпку рыхлого слоя грунта с применением газонной решетки.
- 5 Ограждение территории ОГ-1 представлено производством "Grand Line" или аналог. Ограждение предусмотреть светло-серого цвета.

### Ведомость жилых и общественных зданий и сооружений

Номер на плане	Наименование и обозначение	Этажность	Количество		Площадь, м²				Строительный объем, м³		
			Здания	Квартир	Застройки		Общая нормируемая		Здания	Всего	
					Здания	Всего	Здания	Всего			
1	Многоквартирный жилой дом	11-18	1	202	202	1 083,18	1 083,18	14 154,24	14 154,24	46462,86	46462,86

### Ведомость тротуаров, дорожек и площадок

Ном ер п/п	Наименование	Тип	Кол-во	Примечание
1	Проезд асфальтобетонный	1	1 180,5	
2	Асфальтобетонное покрытие тротуаров	2	357,4	
3	Отмостка	3	91,6	
4	Резиновое покрытие игровых и спортивных площадок	4	349,5	
5	Площадка цементобетонная	5	7,2	
6	Бетонный бортовой камень марки BR 300.60.20 (ГОСТ 6665-91) на бетонном основании, п.м.		30,0	
7	Бетонный бортовой камень марки BR 100.30.15 (ГОСТ 6665-91) на бетонном основании, п.м.		430,0	
8	Бетонный бортовой камень марки BR 100.20.8 (ГОСТ 6665-91) на бетонном основании, п.м.		231,0	

### Ведомость элементов озеленения

Номер п/п	Наименование породы или вида насаждения	Возраст лет	Кол-во	Примечание
1	Боярышник круглолистный, п.м.	3-5	30	Живая однорядная изгородь, 3 куста на 1 п.м.
2	Барбарис амурский	3-5	21	Саженец 5-ой группы (ГОСТ 26869-86) с комом не менее 25x25x25
3	Спирея	3-5	39	Саженец 5-ой группы (ГОСТ 26869-86) с комом не менее 25x25x25
4	Газон партерный	-	285,4	с подсыпкой растительного слоя грунта
5	Цветник из летников и многолетников	-	85,4	с подсыпкой растительного слоя грунта

### Ведомость оборудования детских игровых площадок

Поз.	Обозначение	Наименование	Кол.	Примечание
01	K5310	Детская игровая песочница	1	ООО "Наш двор"
02	E6101	Качалка детской игровой площадки	1	ООО "Наш двор"
03	ИО 1005Т-2	Столик с пенечками	1	ООО "Тайга"
04	6507L	Карусель детской игровой площадки	1	ООО "Наш двор"
05	SET 5SHS	Набор сфер и полусфер	1	ООО "Тайга"
06	E6201	Качалка детской игровой площадки	1	ООО "Наш двор"
07	EE400024	Вертушка-чаша	1	ООО "Комрад"
08	E6307	Качели детской игровой площадки	1	ООО "Наш двор"
09	4422	Детский игровой комплекс	1	ООО "Наш двор"
10	20749.00	Тенжер "Разгибание ног"	1	ООО "Romana"
11	20745.00	Тенжер "Сведение рук"	1	ООО "Romana"
12	50110.01	Трапино каскад турников для отжиманий и подтягивания	1	ООО "Romana"
13	50118.01	Брусья разновысотные	1	ООО "Romana"

### 2018/08-03-П-0-П

Многоквартирный жилой дом со встроенными помещениями общественного назначения по ул. М. Горького, 86 в г. Пермь							
Изм.	Кол. чч.	Лист	№ док.	Подп.	Дата		
Разработчик	Анжиканова				25.12.20		
Проверил	Салтыкова				25.12.20		
Гл. спец.	Анжиканова				25.12.20		
И. контр.	Толов				25.12.20		
Многоквартирный жилой дом					Статья	Лист	Листов
План благоустройства М 1500					Р	5	
ООО «ПЕРМПРОМПРОЕКТ»							

Ведомость жилых и общественных зданий и сооружений

Номер на плане	Наименование и обозначение	Этажность	Количество		Площадь, м <sup>2</sup>				Строительный объем, м <sup>3</sup>		
			Здания	Квартир	Застройки		Общая нормируемая		Здания	Всего	
					Здания	Всего	Здания	Всего			
1	Многоквартирный жилой дом	11-18	1	202	202	1 083,18	1 083,18	14 154,24	14 154,24	46462,86	46462,86

Условные обозначения

Наименование	Обозначение
Проектируемые сети	
Хозяйственно-бытовая канализация	— K1 —
Ливневая канализация	— K2 —
Хозяйственно-питьевой, противопожарный водопровод	— B0 —
Тепловая сеть	— T1, T2 —
Кабельная линия в траншее	— W3 —
Кабельная линия в трубе	— —
Кабельная линия в гофротрубе по стене	— —
Опора наружного освещения	○
Светильник на опоре	⊖
Выносное фотореле	⊖
Кабельная линия в траншее	— —
Контур повторного заземления	— —
Кабельная канализация связи	— —
Линия радиорасширения	— —
Радиостойка	⊕
Демонтируемые сети	× × ×



Примечание

1 Сводный план сетей выполнен на основании чертежей марки ИОС1, ИОС2, ИОС3, ИОС4 и ИОС5 и его следует читать вместе с этими чертежами

2018/08-03-П-О-ГП


Многоквартирный жилой дом со встроенными помещениями общественного назначения по ул. М. Горького, 86 в г. Перми

Изм.	Кол. лист.	Лист	№ док.	Подп.	Дата	Многоквартирный жилой дом	Стадия	Лист	Листов
Разраб.		Аниканова		<i>Аниканова</i>	25.12.20				
Проверил		Салтыкова		<i>Салтыкова</i>	25.12.20				
Гл. спец.		Аниканова		<i>Аниканова</i>	25.12.20				
Н. контр.		Талов		<i>Талов</i>	25.12.20	ООО «ПЕРМПРОМПРОЕКТ»			

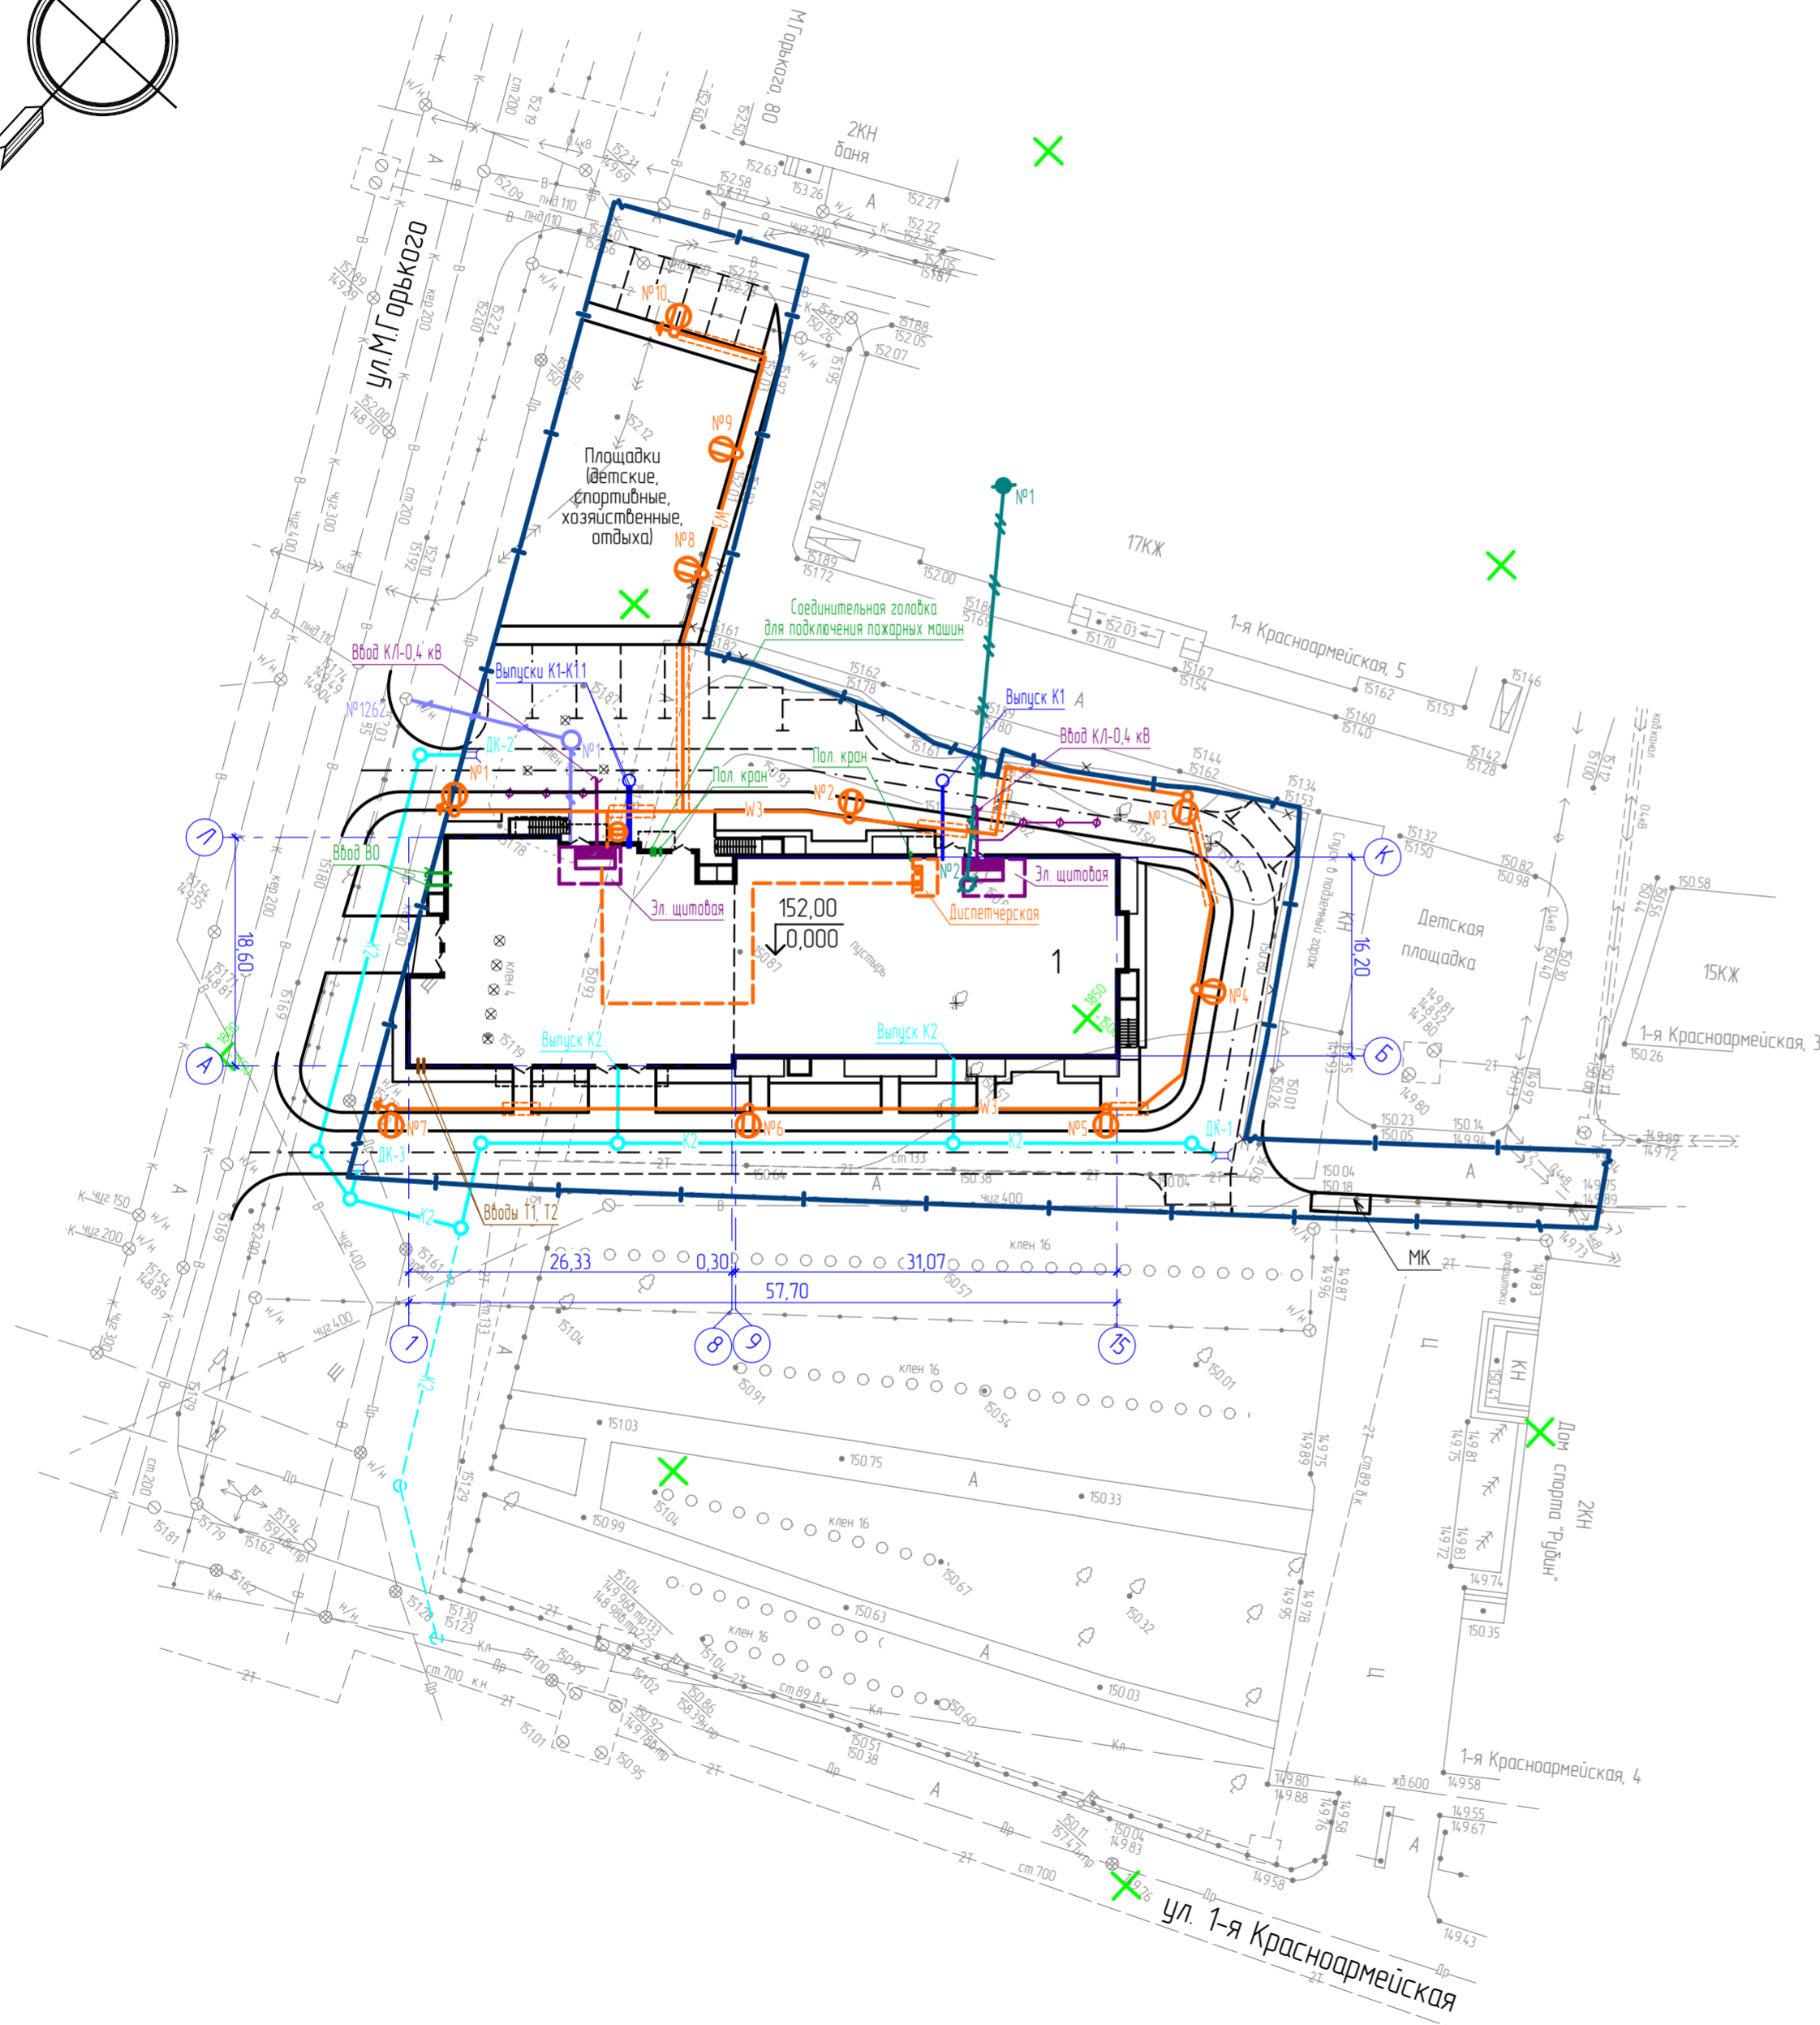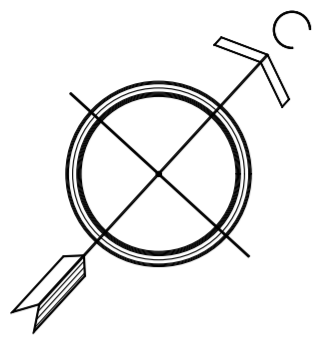

Создано	
Взам. инв. №	
Подп. и дата	
Инв. № подл.	

Ситуационный план М 1:5000

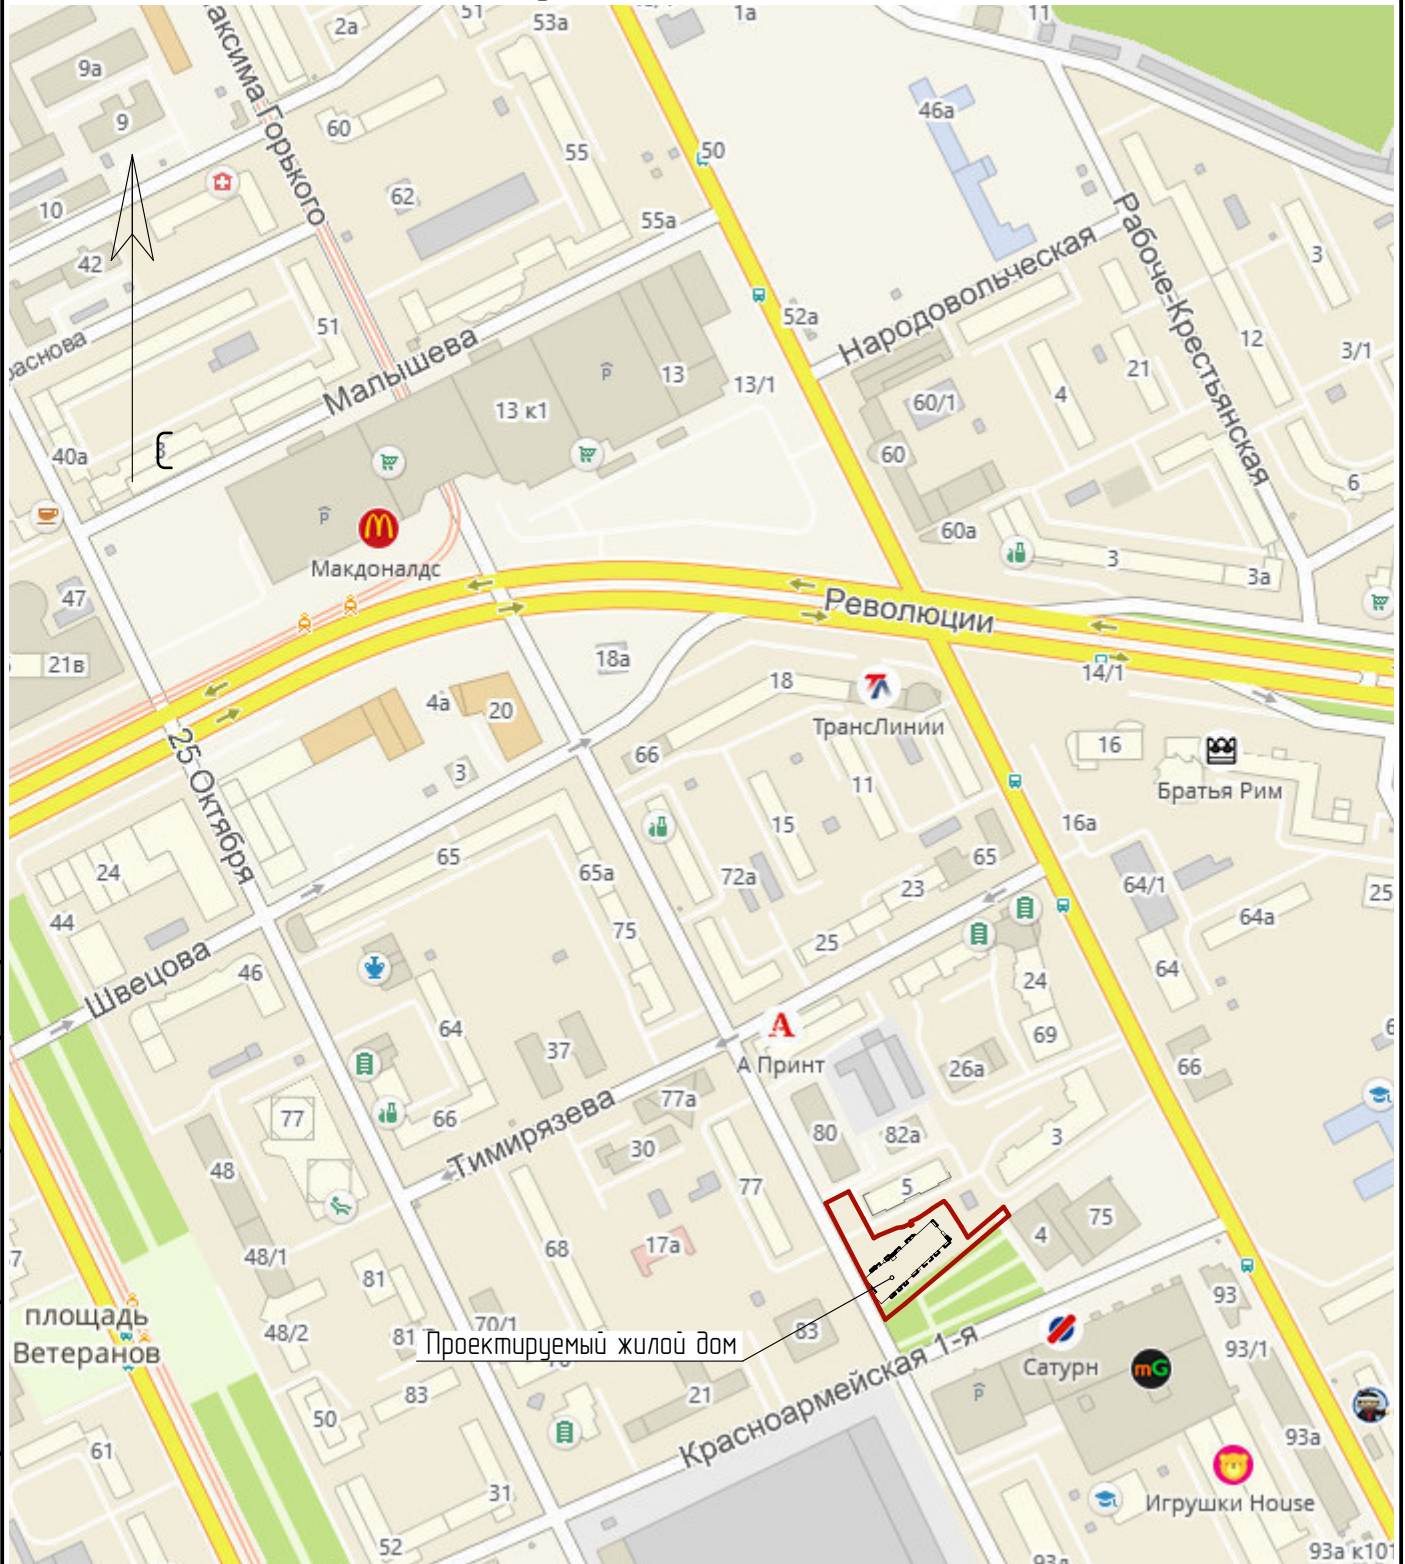

Согласовано

Взам. инв. №

Подп. и дата

Инв. № подл.

2018/08-03-П-0-ГП

Многоквартирный жилой дом со встроенными помещениями общественного назначения по ул. М. Горького, 86 в г. Пермь

Изм.	Кол. уч.	Лист	№ док.	Подп.	Дата
Разраб.		Аниканова		<i>[Signature]</i>	25.12.20
Проверил		Салтыкова		<i>[Signature]</i>	25.12.20
Гл. спец.		Аниканова		<i>[Signature]</i>	25.12.20
Н. контр.		Толов		<i>[Signature]</i>	25.12.20

Многоквартирный жилой дом


Ситуационный план М 1:5000

Стадия	Лист	Листов
Р	7	
ООО «ПЕРМПРОМПРОЕКТ»		

8043



9035

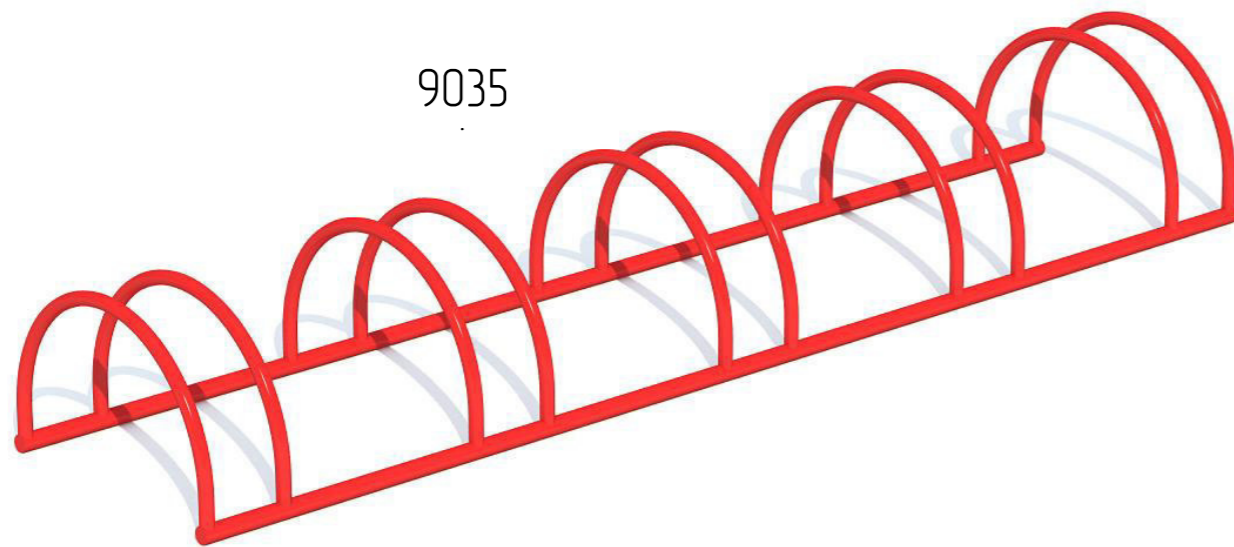

110001



9002



9014



9007



## Примечание

Рабочими чертежами предлагается размещение индивидуального паркового оборудования а именно скамьи для отдыха, урны для мусора, стойки велосипедные, вазоны и мусорные контейнеры. Материал изготовления металл и дерева.

Все изделия поставляются под заказ. Элементы представлены производством фирмы "Наш двор". Места установки смотри План благоустройства (лист 5).

2018/08-03-П-0-ГП

Многоквартирный жилой дом со встроенными помещениями общественного назначения по ул. М. Горького, 86 в г. Перми

Изм.	Кол. уч.	Лист	№ док.	Подп.	Дата	Многоквартирный жилой дом	Стадия	Лист	Листов	
Разраб.		Аниканова		<i>Аниканова</i>	25.12.20					Многоквартирный жилой дом
Проверил		Салтыкова		<i>Салтыкова</i>	25.12.20					
Гл. спец.		Аниканова		<i>Аниканова</i>	25.12.20					
Н. контр.		Толов		<i>Толов</i>	25.12.20	Малые архитектурные формы				ООО «ПЕРМПРОМПРОЕКТ»






IO 1005T-2



K5310



E6307

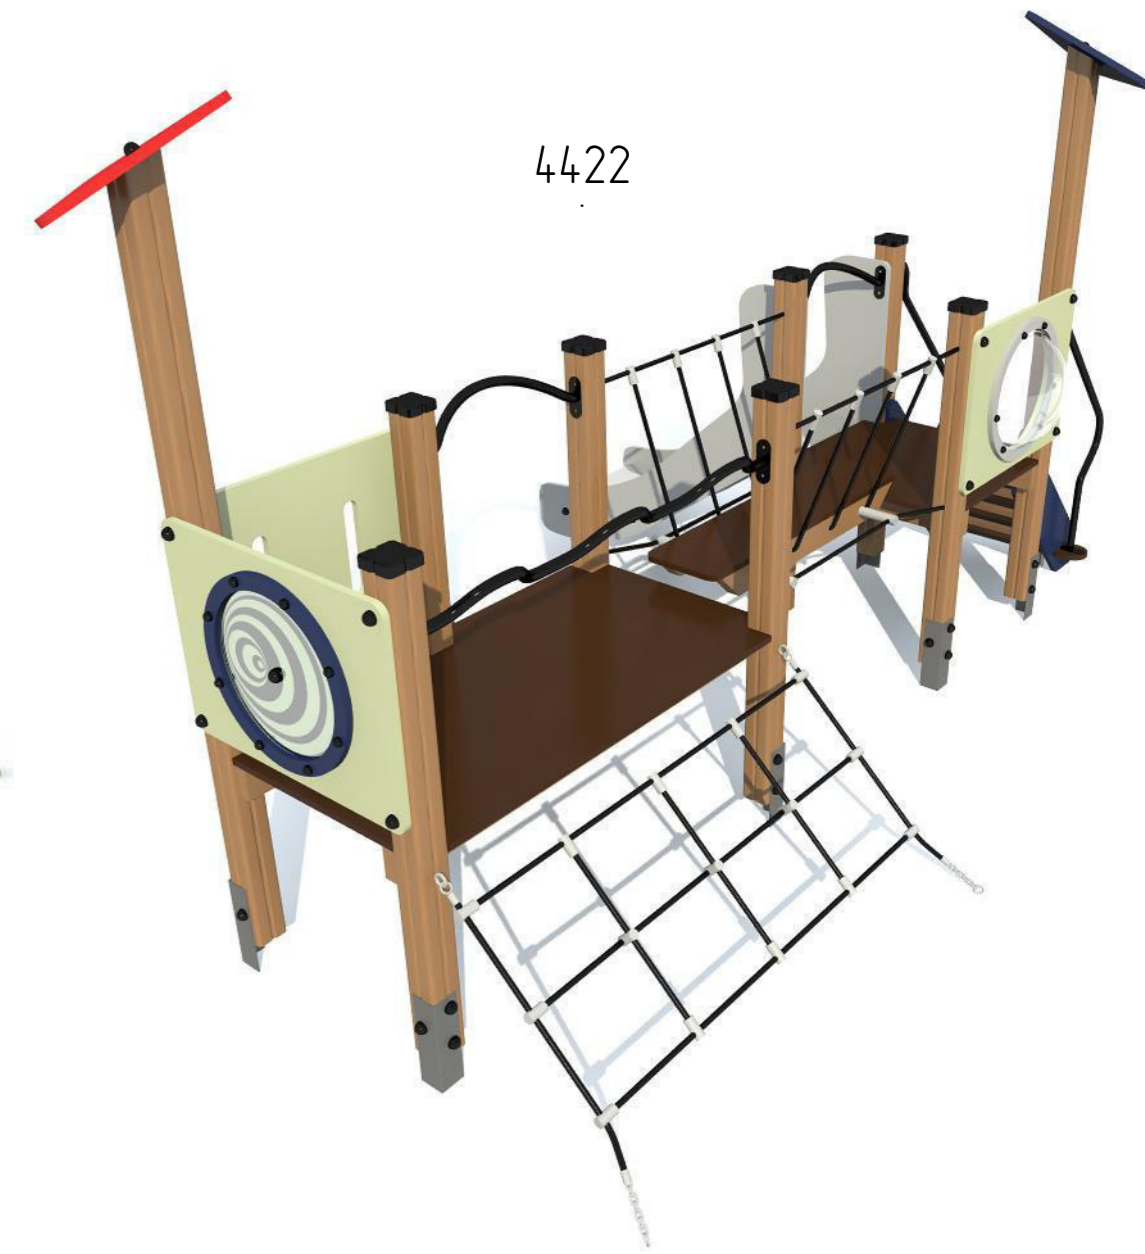

4422



E6201



E6101



6507L



ELE4-00024



IO 1005T-2

Примечание

Рабочими чертежами предлагается несколько типов индивидуального городского и паркового оборудования, а именно оборудование и покрытие детских площадок. Все эти элементы представлены производством фирмы "Наш двор", "Тайга" и "Комрад". Места установки смотри План благоустройства (лист 5).

Игровое оборудование детских площадок выполнить в финовой цветовой гамме. Цветовую гамму согласовать с производителем.

						2018/08-03-П-0-ГП			
						Многоквартирный жилой дом со встроенными помещениями общественного назначения по ул. Горького, 86 в г. Перми			
Изм.	Кол. уч.	Лист	№ док.	Подп.	Дата	Многоквартирный жилой дом	Стация	Лист	Листов
Разраб.		Аниканова		<i>Аниканова</i>	25.12.20		Р	9	
Проверил		Салтыкова		<i>Салтыкова</i>	25.12.20				
Гл. спец.		Аниканова		<i>Аниканова</i>	25.12.20				
Н. контр.		Толов		<i>Толов</i>	25.12.20	Игровое оборудование детских площадок			ООО «ПЕРМПРОМПРОЕКТ»


207.45.00



501.18.01



501.10.01

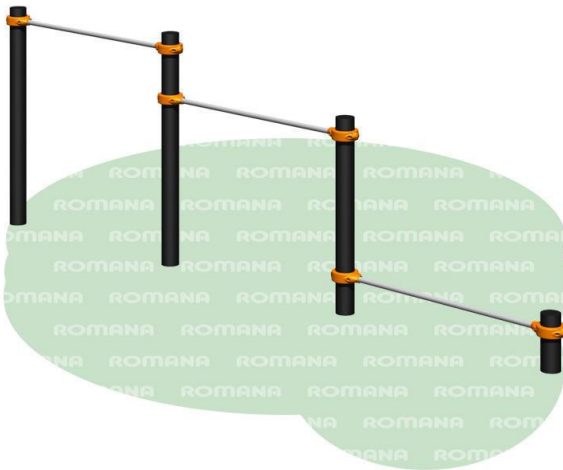

207.49.00



Примечание

Рабочими чертежами предлагается несколько типов индивидуального городского и паркового оборудования, а именно оборудование спортивных площадок. Все эти элементы представлены производством фирмы "Romana". Места установки смотри План благоустройства (лист 5).

Спортивное оборудование площадок выполнить в единой цветовой гамме. Цветовую гамму согласовать с производителем.

Согласовано	
Взам. инв. №	
Подп. и дата	
Инв. № подл.	

2018/08-03-П-0-ГП

Многоквартирный жилой дом со встроенными помещениями общественного назначения по ул. М. Горького, 86 в г. Пермь

Изм.	Кол. уч.	Лист	№ док.	Подп.	Дата	Многоквартирный жилой дом	Стадия	Лист	Листов
Разраб.		Аниканова		<i>[Signature]</i>	25.12.20				
Проверил		Салтыкова		<i>[Signature]</i>	25.12.20				
Гл. спец.		Аниканова		<i>[Signature]</i>	25.12.20				
Н. контр.		Толов		<i>[Signature]</i>	25.12.20	Оборудование спортивных площадок	ООО «ПЕРМПРОМПРОЕКТ»		