


Генплан М 1:500

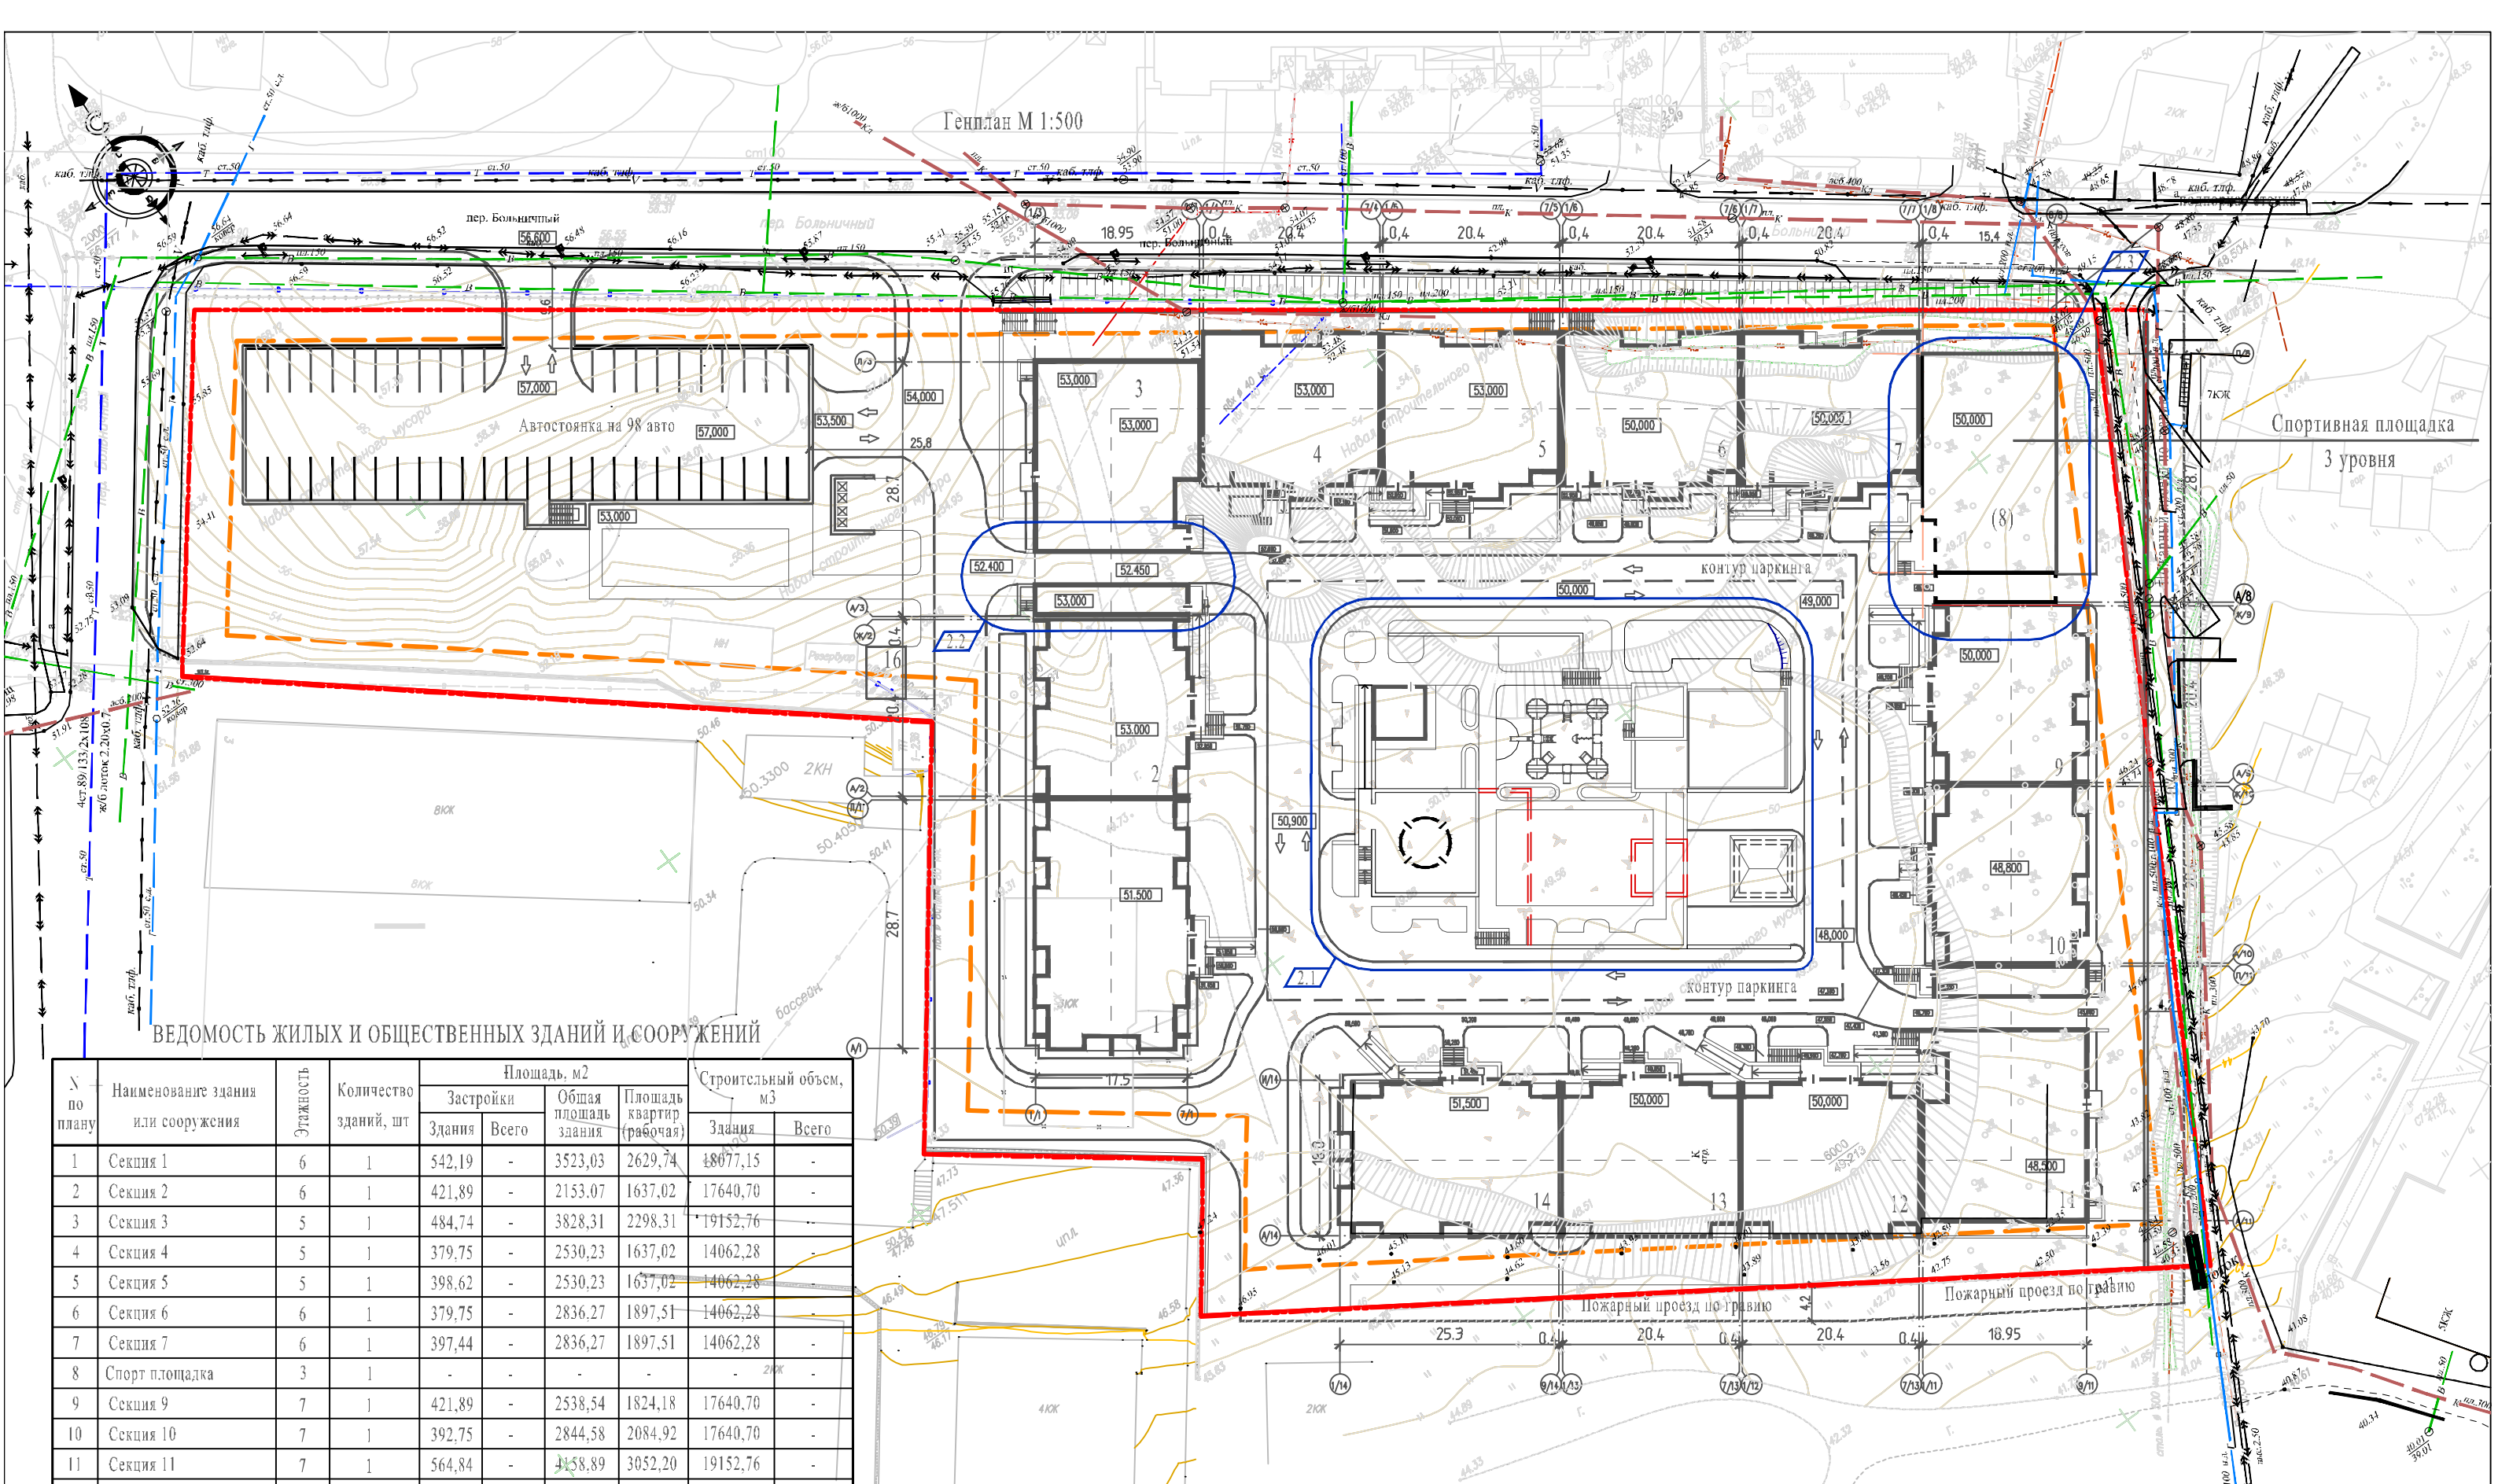

ВЕДОМОСТЬ ЖИЛЫХ И ОБЩЕСТВЕННЫХ ЗДАНИЙ И СООРУЖЕНИЙ

№ по плану	Наименование здания или сооружения	Этажность	Количество зданий, шт	Площадь, м ²			Строительный объем, м ³	
				Здания	Всего	Площадь квартир (рабочая)	Здания	Всего
1	Секция 1	6	1	542,19	-	3523,03	2629,74	48077,15
2	Секция 2	6	1	421,89	-	2153,07	1637,02	17640,70
3	Секция 3	5	1	484,74	-	3828,31	2298,31	19152,76
4	Секция 4	5	1	379,75	-	2530,23	1637,02	14062,28
5	Секция 5	5	1	398,62	-	2530,23	1637,02	14062,28
6	Секция 6	6	1	379,75	-	2836,27	1897,51	14062,28
7	Секция 7	6	1	397,44	-	2836,27	1897,51	14062,28
8	Спорт площадка	3	1	-	-	-	-	2КЖ
9	Секция 9	7	1	421,89	-	2538,54	1824,18	17640,70
10	Секция 10	7	1	392,75	-	2844,58	2084,92	17640,70
11	Секция 11	7	1	564,84	-	4158,89	3052,20	19152,76
12	Секция 12	6	1	421,89	-	2582,59	1824,18	14062,28
13	Секция 13	6	1	392,75	-	2582,59	1824,18	14062,28
14	Секция 14	6	1	507,24	-	3556,58	2328,44	17200,70
15	Парковка	3	1	3122,56	-	5153,64	-	15460,92
16	ТП	1	1	27,00	-	19,24	-	81

УСЛОВНЫЕ ОБОЗНАЧЕНИЯ

- существующие дороги
- существующие здания
- демотируемое здание
- проектируемые дороги
- проектируемый дом
- граница участка
- проектируемые площадки
- линия ограничения застройки

2-П-ПЗУ				
2	3	изм.	3-П	3,11
1		зам.	2-П	24,04
Изм.	Кол.	Лист	№ док	Подпись
ГАП		Бабаченко		
Разработал		Шолкова		
Разработал		Бабаченко		
Проверил		Бабаченко		
Заказчик: ООО "Флагман-Энерго"				
Жилой комплекс "Акварель"				
г. Геленджик, пер. Больничный 4				
Корректировка				
Стадия	Лист	Листов		
П	3и2			
Генплан М 1:500				
ООО фирма "ДИОНИС" свид. №1206 от 7.11.2014г.				