

Ведомость жилых и общественных зданий и сооружений


Номер на плане	Наименование и обозначение	Этажность	Количество квартир					Площадь застройки, м²	Общая площадь здания, м²	Общая площадь квартир, м²	Строительный объем, м³
			Студ	1 ком	2 ком	3 ком	Всего				
1	Многоквартирный дом	18	-	-	-	236	1104,63	18002,94	10639,32	55493,27 2421,37	
2	Автостоянка открытого типа	1	-	-	-	-	816,15	1613,82	-	2008,73	
3	Трансформаторная подстанция	1	-	-	-	-	-	-	-	-	

Основные показатели по генплану

Наименование	Площадь, м²	Площадь, %
Площадь территории в границах отвода	4807	100
Площадь застройки	1920,78	40
Площадь проездов, тротуаров и площадок	1717,77	35,7
Площадь озеленения (газон)	1168,45	24,3

Разбивку зданий и сооружений вести с координатной привязкой.  
 На генплане даны координаты точек пересечения основных координатных осей жилого дома (№1 по генплану), а именно на пересечении осей А-23; А-1; Ж-1;Ж-21;Г/1-21.  
 Для разбивки автостоянки (№2 по генплану) указаны координаты точек пересечения основных координатных осей А-1; Е-1; Е-7;А-7.  
 Перед началом производства работ по благоустройству территории уточнить местоположение существующих подземных инженерных систем и коммуникаций.  
 Строительные работы вблизи действующих инженерных коммуникаций, не подлежащих выносу, вести с соблюдением правил безопасности в присутствии представителей соответствующих служб.

2-20-0-ПЗУ					
Многоквартирный многоэтажный дом, автостоянка открытого типа по ул. Авиастроителей в Дзержинском районе г. Новосибирска					
Изм.	Кол.уч.	Лист	№ док.	Подп.	Дата
Разработал		Швецова		<i>Швецова</i>	09.21
Проверил		Самусенко		<i>Самусенко</i>	
ГИП		Самусенко		<i>Самусенко</i>	
Н.контроль		Пепеляев		<i>Пепеляев</i>	
Разбивочный план М 1:500					ООО "КРОНА"
Стадия			Лист	Листов	
П			2		

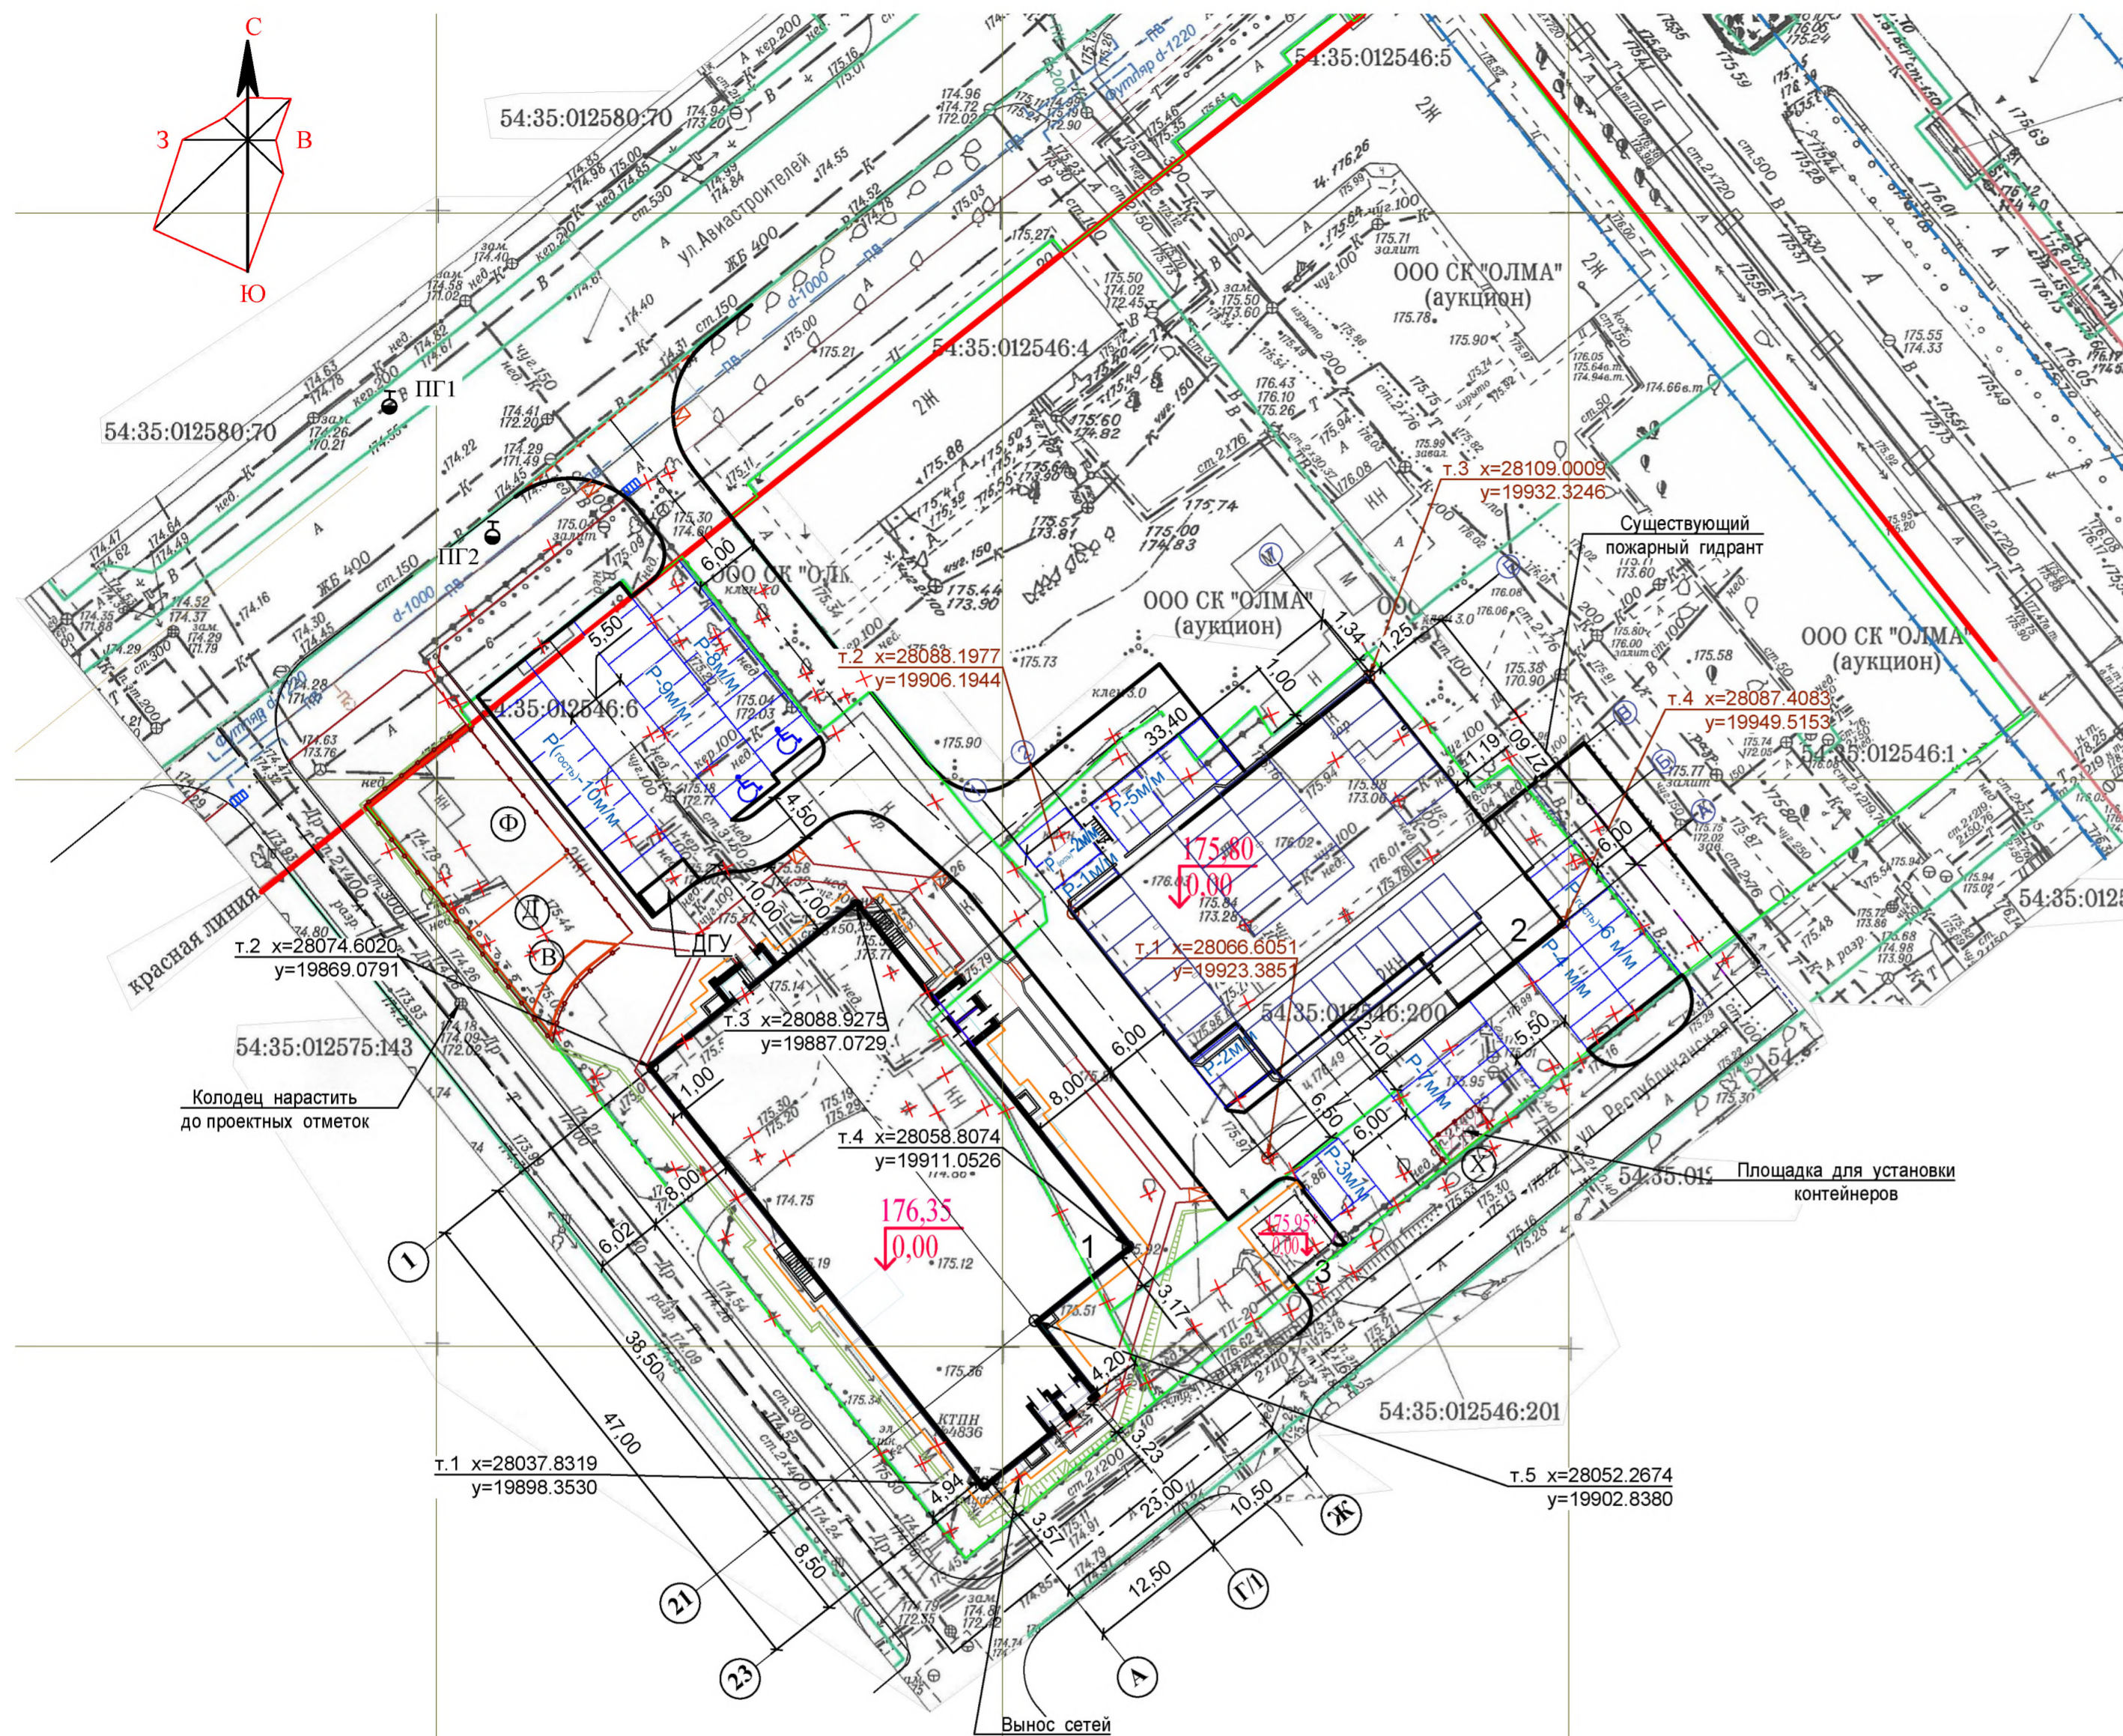

Примечание:  
 1. За месяц до сдачи проекта в ГУАИГ мэрии данная копия топографического плана в обязательном порядке предъявляется на рассмотрение в дежурный план города.

Мэрия города Новосибирска * Департамент строительства и архитектуры	
Муниципальное бюджетное учреждение города Новосибирска "Геофонд"	Для служебного пользования
Заказ: 145660	Листов: 1
Лист №: 1	
Директор: Ямковой С. М.	Исполнит. Долгова Л. М.
Нач. отдела: Баталова Н. И.	Исполнит. Ковалева Т. В.
Исполнит. Марамыгина Т. Ф.	Исполнит. Левакова О. А.
Наименование объекта: Проектирование многоквартирного многоэтажного дома, автостоянки открытого типа по ул. Авиастроителей	
Район: Дзержинский	
Заказчик: ООО СЗ СК "ОЛМА"	
Инженерно-топографический план	
Продление заказа №142617	
Система координат: местная	Масштаб: 1:500
Степень высот: Циклобарическая	Площадь(га): 1.0
Степень рельефа: через 0,5 м	

Согласовано	
И/в. № подл.	
Подп. и дата	
Взам. инв. №	