



Роза повторяемости ветров по направлениям. Среднегодовая. В % по метеостанции г. Якутска

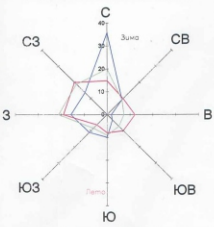

Рулежи	С	СВ	В	ЮВ	Ю	ЮЗ	З	СЗ	Итого
0-5	20,0	0,0	7,0	7,0	0,0	0,0	21,0	18,0	19,0
6-10	16,0	10,0	12,0	10,0	8,0	6,0	16,0	20,0	20,0
11-15	18,0	8,0	2,0	3,0	10,0	11,0	16,0	13,0	13,0

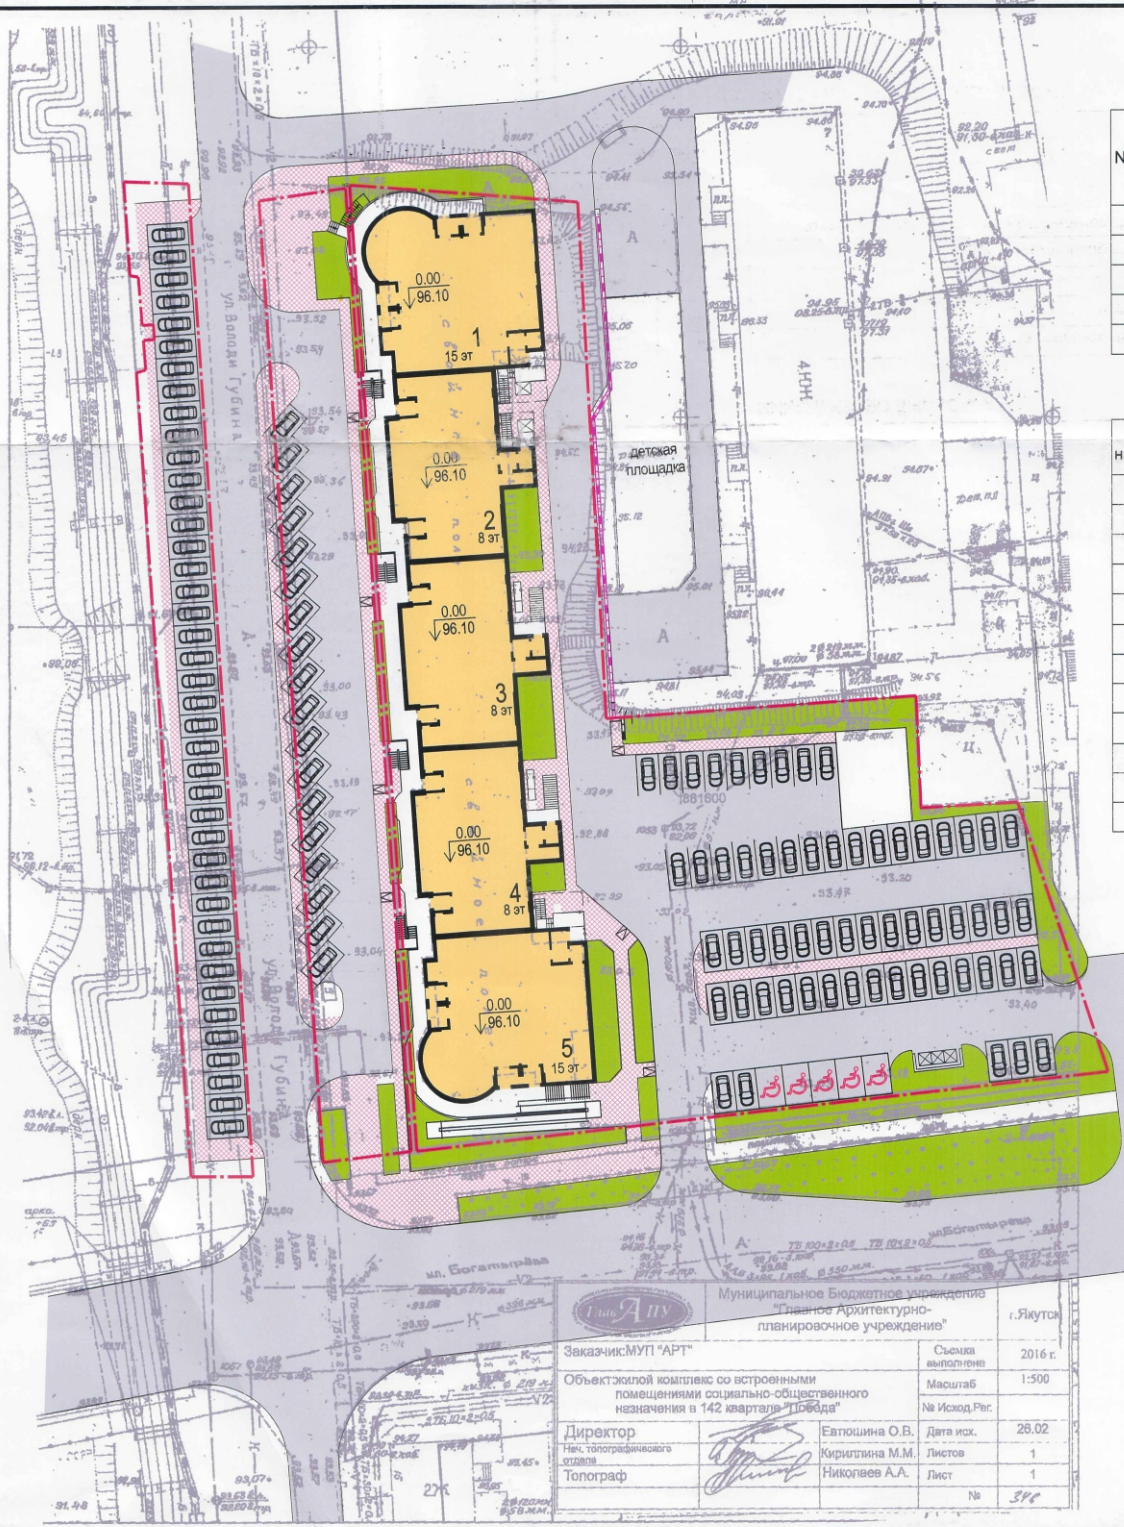

ТЕХНИКО ЭКОНОМИЧЕСКИЕ ПОКАЗАТЕЛИ

N п/п	Наименование	в границах благоустраиваемой территории	
		Кол-во м2	% к уч-ку
1	Площадь земельного участка в границах проекта	9414.0	94.00
2	Площадь благоустройства	10229.35	100
3	Площадь застройки	2692.94	26.82
4	Площадь покрытия	6212.70	60.0
5	Площадь озеленения	1572	13.78

УСЛОВНЫЕ ОБОЗНАЧЕНИЯ

Обознач. на генплане	Наименование	Примечание
	Проектируемое здание	
	Дороги, проезды (асфальтовое покрытие)	
	Тротуар (асфальтовое покрытие)	
	Покрытие хозяйственной площадки	
	Граница отвода участка	
	Озеленение	
	Место установки бордюрных пандусов	
	Парковочное место для маломобильных групп населения	
	Площадка для сбора мусора (с 3-мя контейнерами)	
	Проектируемая подпорная стенка	

Окружная администрация города Якутска  
**СОГЛАСОВАНО**  
 Главный архитектор Якутска  
*И.К. Клар*

Масштаб 1 : 500  
 0 ————— 25м

Муниципальное Бюджетное учреждение "Главное Архитектурно-планировочное учреждение" г. Якутска	
Заказчик: МУП "АРТ"	Смета выполнена: 2016 г.
Объект: жилой комплекс со встроенными помещениями социально-общественного назначения в 142 квартале "Горбуда"	Масштаб: 1:500
	№ Исход.Рис.
Директор: Евтюшина О.В.	Дата иск.: 28.02
Нач. топографического отдела: Кириллина М.М.	Листов: 1
Топограф: Никопьев А.А.	Лист: 1
	№ 376