


Условные изображения и обозначения

Условные изобр. и обознач.	Наименование
	Проектируемые здания и сооружения
	Существующие здания
	Сносимые здания и сооружения
	Ранее запроектированные здания
	Асф./бет. покрытие проезда
	Асфальтовое покрытие тротуара
	Газон
	Покрытие площадок
	Покрытие отмостки
	Бортовой камень
	Территория в границах градплана
	Территория в границах благоустройства прилегающей территории

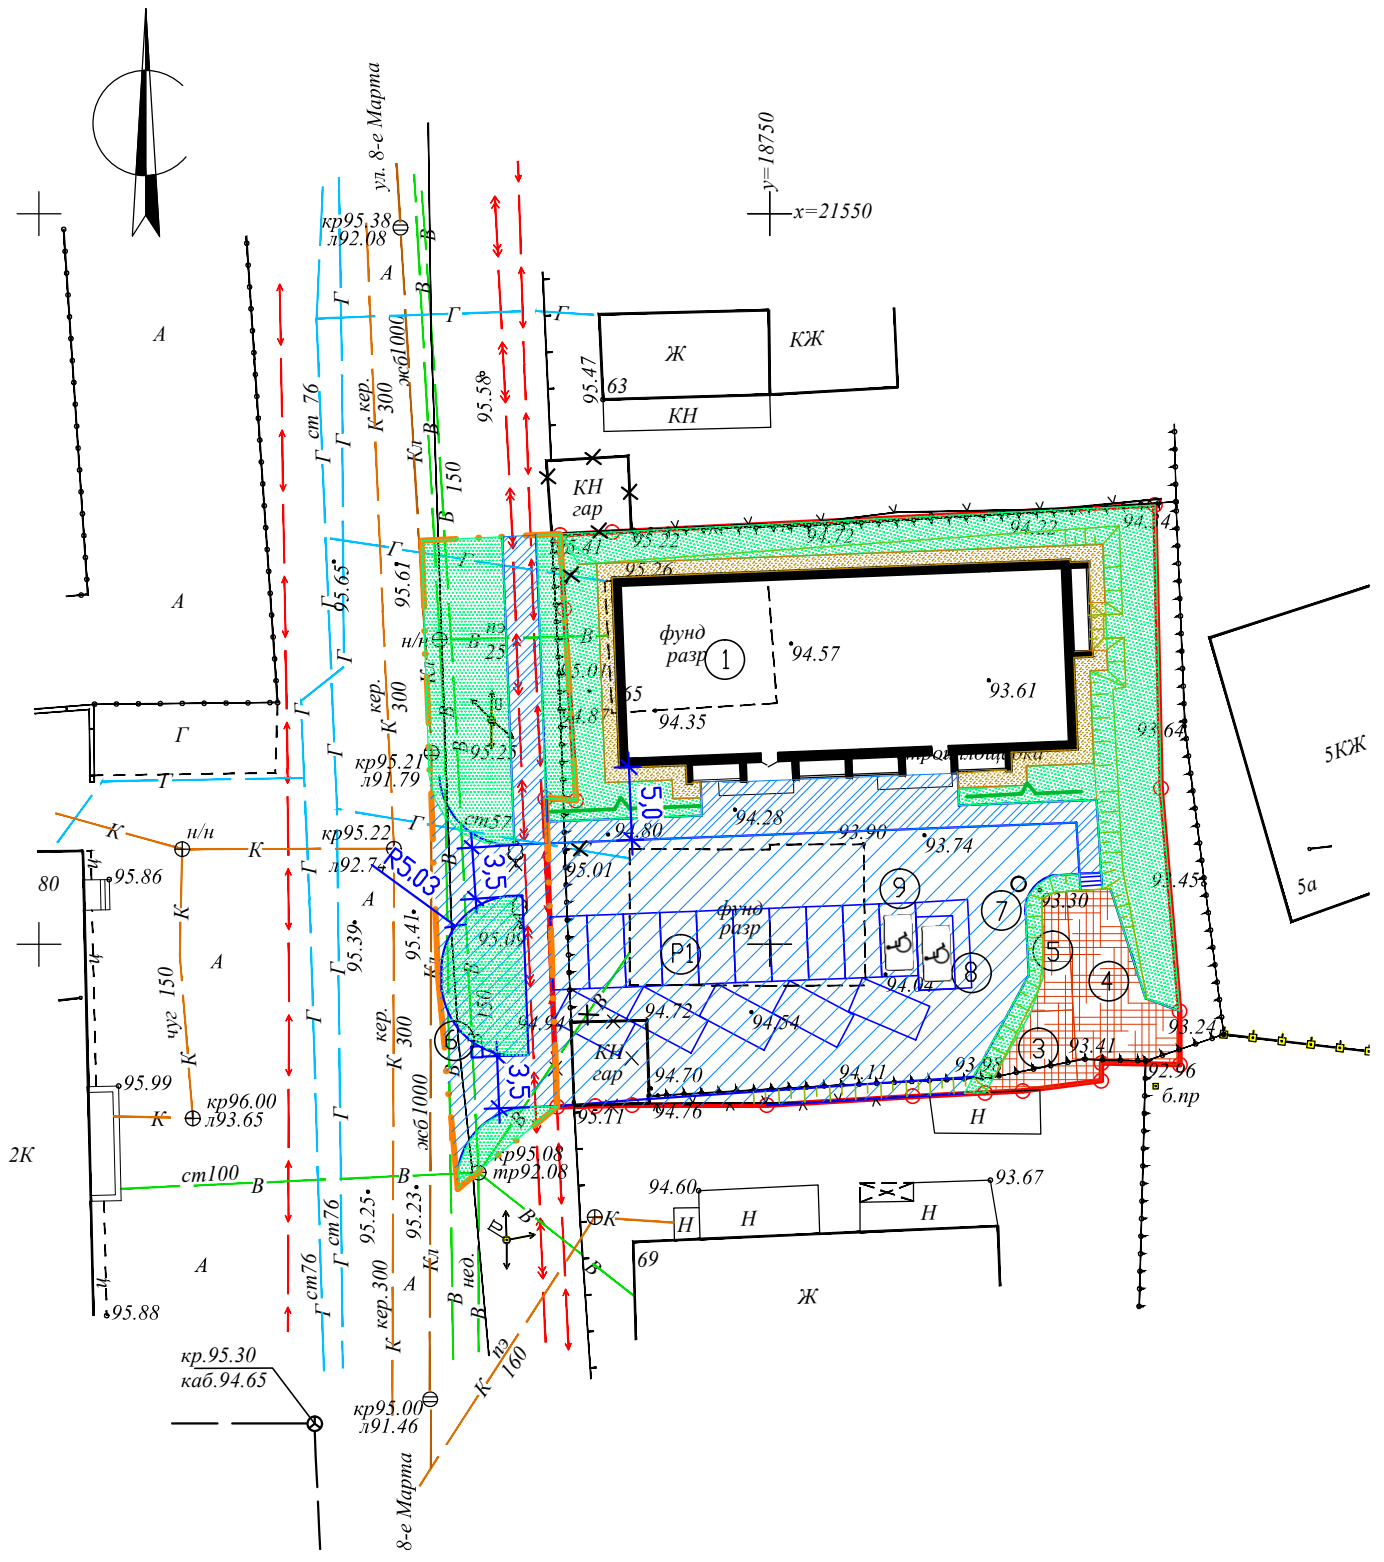

Ведомость жилых и общественных зданий и сооружений

номер на плане	Наименование и обозначение	этажность	Количество		Площадь, м²				Строительный объем, м³		
			зданий	квартир	Застройки		Общая		зданий	всего	
					здания	всего	здания	всего			
1	Многоквартирный жилой дом	4	1	19	35	449.2	449.2	1501.7	1501.7	6077.0	6077.0

Экспликация площадок

Номер по ген-плану	Наименование	Площадь покрытия м2	Кол-во	Примеч.
P1	Площадка для гостевой стоянки автомобилей на 16 м/м	200.0		1501.7/90x0.97=16.1 принимаем 16 м/м
3	Площадка для игр детей	24.5	1	35x0.7=24.5
4	Площадка для занятий физкультурой	70.0	1	35x2=70.0
5	Хозплощадка (для сушки белья)	10.5	1	35x0.3=10.5
6	Контейнер для мусора		1	евроконтейнер с крышкой
7	Нефтеуловитель вертикальный		1	
8	Специализированное расширенное парковочное место для транспортных средств инвалидов, передвигающихся на кресле-коляске		1	6,0x3,6м
9	Машино место для инвалидов		1	5,0x2,5м

Технико-экономические показатели по генплану

Поз.	Наименование	Ед. изм.	Количество	
			В границах градплана	В границ. благ-ва прилегающ. террит.
1	Площадь участка	га	0.1633	0.0357
2	Площадь застройки	м2	449.2	-
3	Площадь отмостки	м2	88.0	-
4	Площадь с твердым покрытием	м2	665.0	150.0
5	Площадь озеленения, в т.ч.:	м2	431.0	207.0
6	площадь газона	м2	326.0	207.0
7	площадь площадок	м2	144.0	-
8	Процент застройки	%	27.5	-
9	Процент озеленения	%	26	-
	Снос деревьев и корчевка пней	шт.	-	2

2-П/19-					ПЗУ			
Проект многоквартирного жилого дома по адресу : г. Кострома, ул. 8 Марта (кадастровый номер участка 44:27:040637:675)								
Изм.	Кол.уч.	Лист	№докум.	Подпись	Дата	Стадия	Лист	Листов
				Волкова	02.19	П	3	
Схема планировочной организации земельного участка м 1:500						ООО "Авто-Плаза-Люкс"		