


Ситуационный план

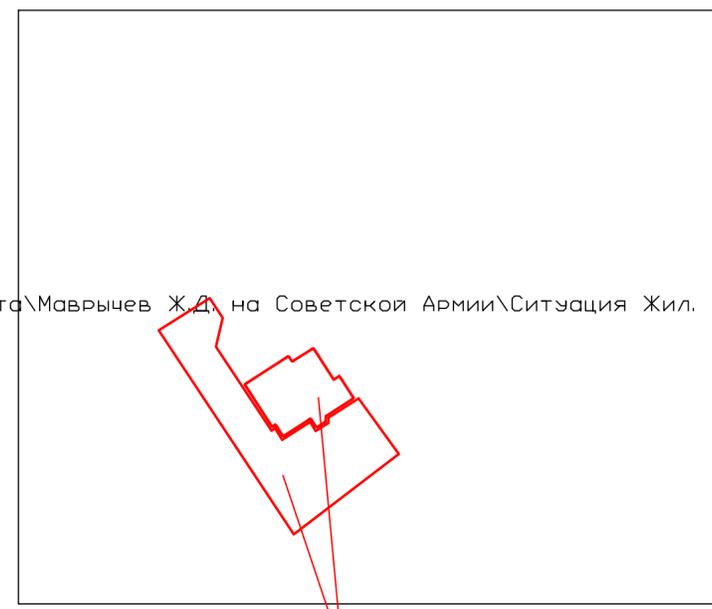

ПРОЕКТИРУЕМЫЕ УЧАСТКИ

Ведомость жилых и общественных зданий

Номер на плане	Наименование и обозначение	Этажность	Количество		Площадь, м ²				Строительный объем, м ³		
			зданий	квартир	застройки		общая площадь квартир		здания	всего	
					здания	всего	здания	всего			
4	Жилой дом	17	1	338	338	2429.4	2429.4	23517.8	23517.8	128076.7	128076.7
4А	Секция	17	1	85	85	610.5	610.5	5931.7	5931.7	31577.0	31577.0
4Б	Секция	17	1	83	83	597.9	597.9	5723.8	5723.8	33345.7	33345.7
4В	Секция	17	1	85	85	610.5	610.5	5930.6	5930.6	31577.0	31577.0
4Г	Секция	17	1	85	85	610.5	610.5	5931.7	5931.7	31577.0	31577.0
5	Трансформаторная подстанция	1	1	-	-	82.7	82.7				

Технико-экономические показатели по генплану

Наименование	Единица измерения	Количество
Площадь в границах благоустройства, в том числе:	га.	0.9712
1. Площадь застройки	кв.м.	2512.1
2. Площадь проездов, дорожек, площадок	кв.м.	4782.0
3. Площадь озеленения	кв.м.	2417.9

Условные обозначения

- 141.80 / 0.000 Абсолютная отметка нуля
- Отметка чистого пола первого этажа
- Граница участка
- Граница благоустройства
- Проектируемое здание или сооружение
- Стояночное место для автомобилей МГН
- Съезд для МГН

279/17 - 4а,4б,4в,4г- ПЗУ					
Многоэтажная жилая застройка (высотная застройка) в Советском районе г. Самара, в границах улиц Советской Армии, Стара-Загора и проспекта Карла Маркса. Жилой дом №4 с трансформаторной подстанцией.					
Изм.	Кол.уч.	Лист	№ док.	Подп.	Дата
Разработал	Чиндина				
ГАП	Замурцев				
Проверил	Маврычев				
Н.контроль	Лаптева				
1-ый, 2-ой этапы строительства				Стадия	Лист
				П	2
Разбивочный план М 1:500				ПТМ архитектора Маврычева А.А.	

Согласовано

Взам. инв. №

Подп. и дата

Инв. № подл.