

Ведомость жилых и общественных зданий и сооружений

Номер на генплане	Наименование и обозначение	Этажность	Количество		Площадь, м <sup>2</sup>				Строительный объем, м <sup>3</sup>		
			Здания	Квартир Всего	Застройки		Квартир, встр.помещений		Здания	Всего	
					Здания	Всего	Здания	Всего			
1	Многоквартирный многоэтажный жилой дом	17	1	разрабатывается отдельным проектом							
1/1	БКТП	1	1	разрабатывается отдельным проектом							
2	Жилой дом с объектами обслуживания и объектами инженерной инфраструктуры и	12,16	1	164	164	1323,7	1323,7	9790,2	9790,2	58195,7	58195,7
2/1	встроено-пристроенной подземной гараж-стоянкой	1	1	-	-	1818*	1818*	1987,2	1987,2	9090,5	9090,5
4	Жилой дом со встроено-пристроенными помещениями общественного назначения и подземной стоянкой автомобилей	12,14,16	1	разрабатывается отдельным проектом							
4/1											


\*в том числе 52,3 м<sup>2</sup> площадь застройки надземной части

Условные обозначения

- Граница земельного участка с кадастровым номером 36:34:0301004:1070
- Граница земельного участка с кадастровым номером 36:34:0301004:1068
- Границы смежных земельных участков, прошедших кадастровый учет
- Условная граница благоустройства территории в границе земельного участка с кадастровым номером 36:34:0301004:1070
- Условная граница благоустройства территории в границе земельного участка с кадастровым номером 36:34:0301004:1068
- Условная граница благоустройства территории за пределами земельного участка с кадастровым номером 36:34:0301004:1070
- Подземная гараж-стоянка
- Граница санитарных разрывов и охранных зон
- Направление движения пешеходов
- Основные направления въездов и выездов

Примечания:

1. Горизонтальная привязка проектируемого здания произведена в геодезических координатах системы координат МСК-36. Геодезические координаты проставлены на пересечении осей здания.
2. Все размеры даны в метрах.
3. Ведомость площадок благоустройства приведена на листе 5 графической части настоящего раздела.

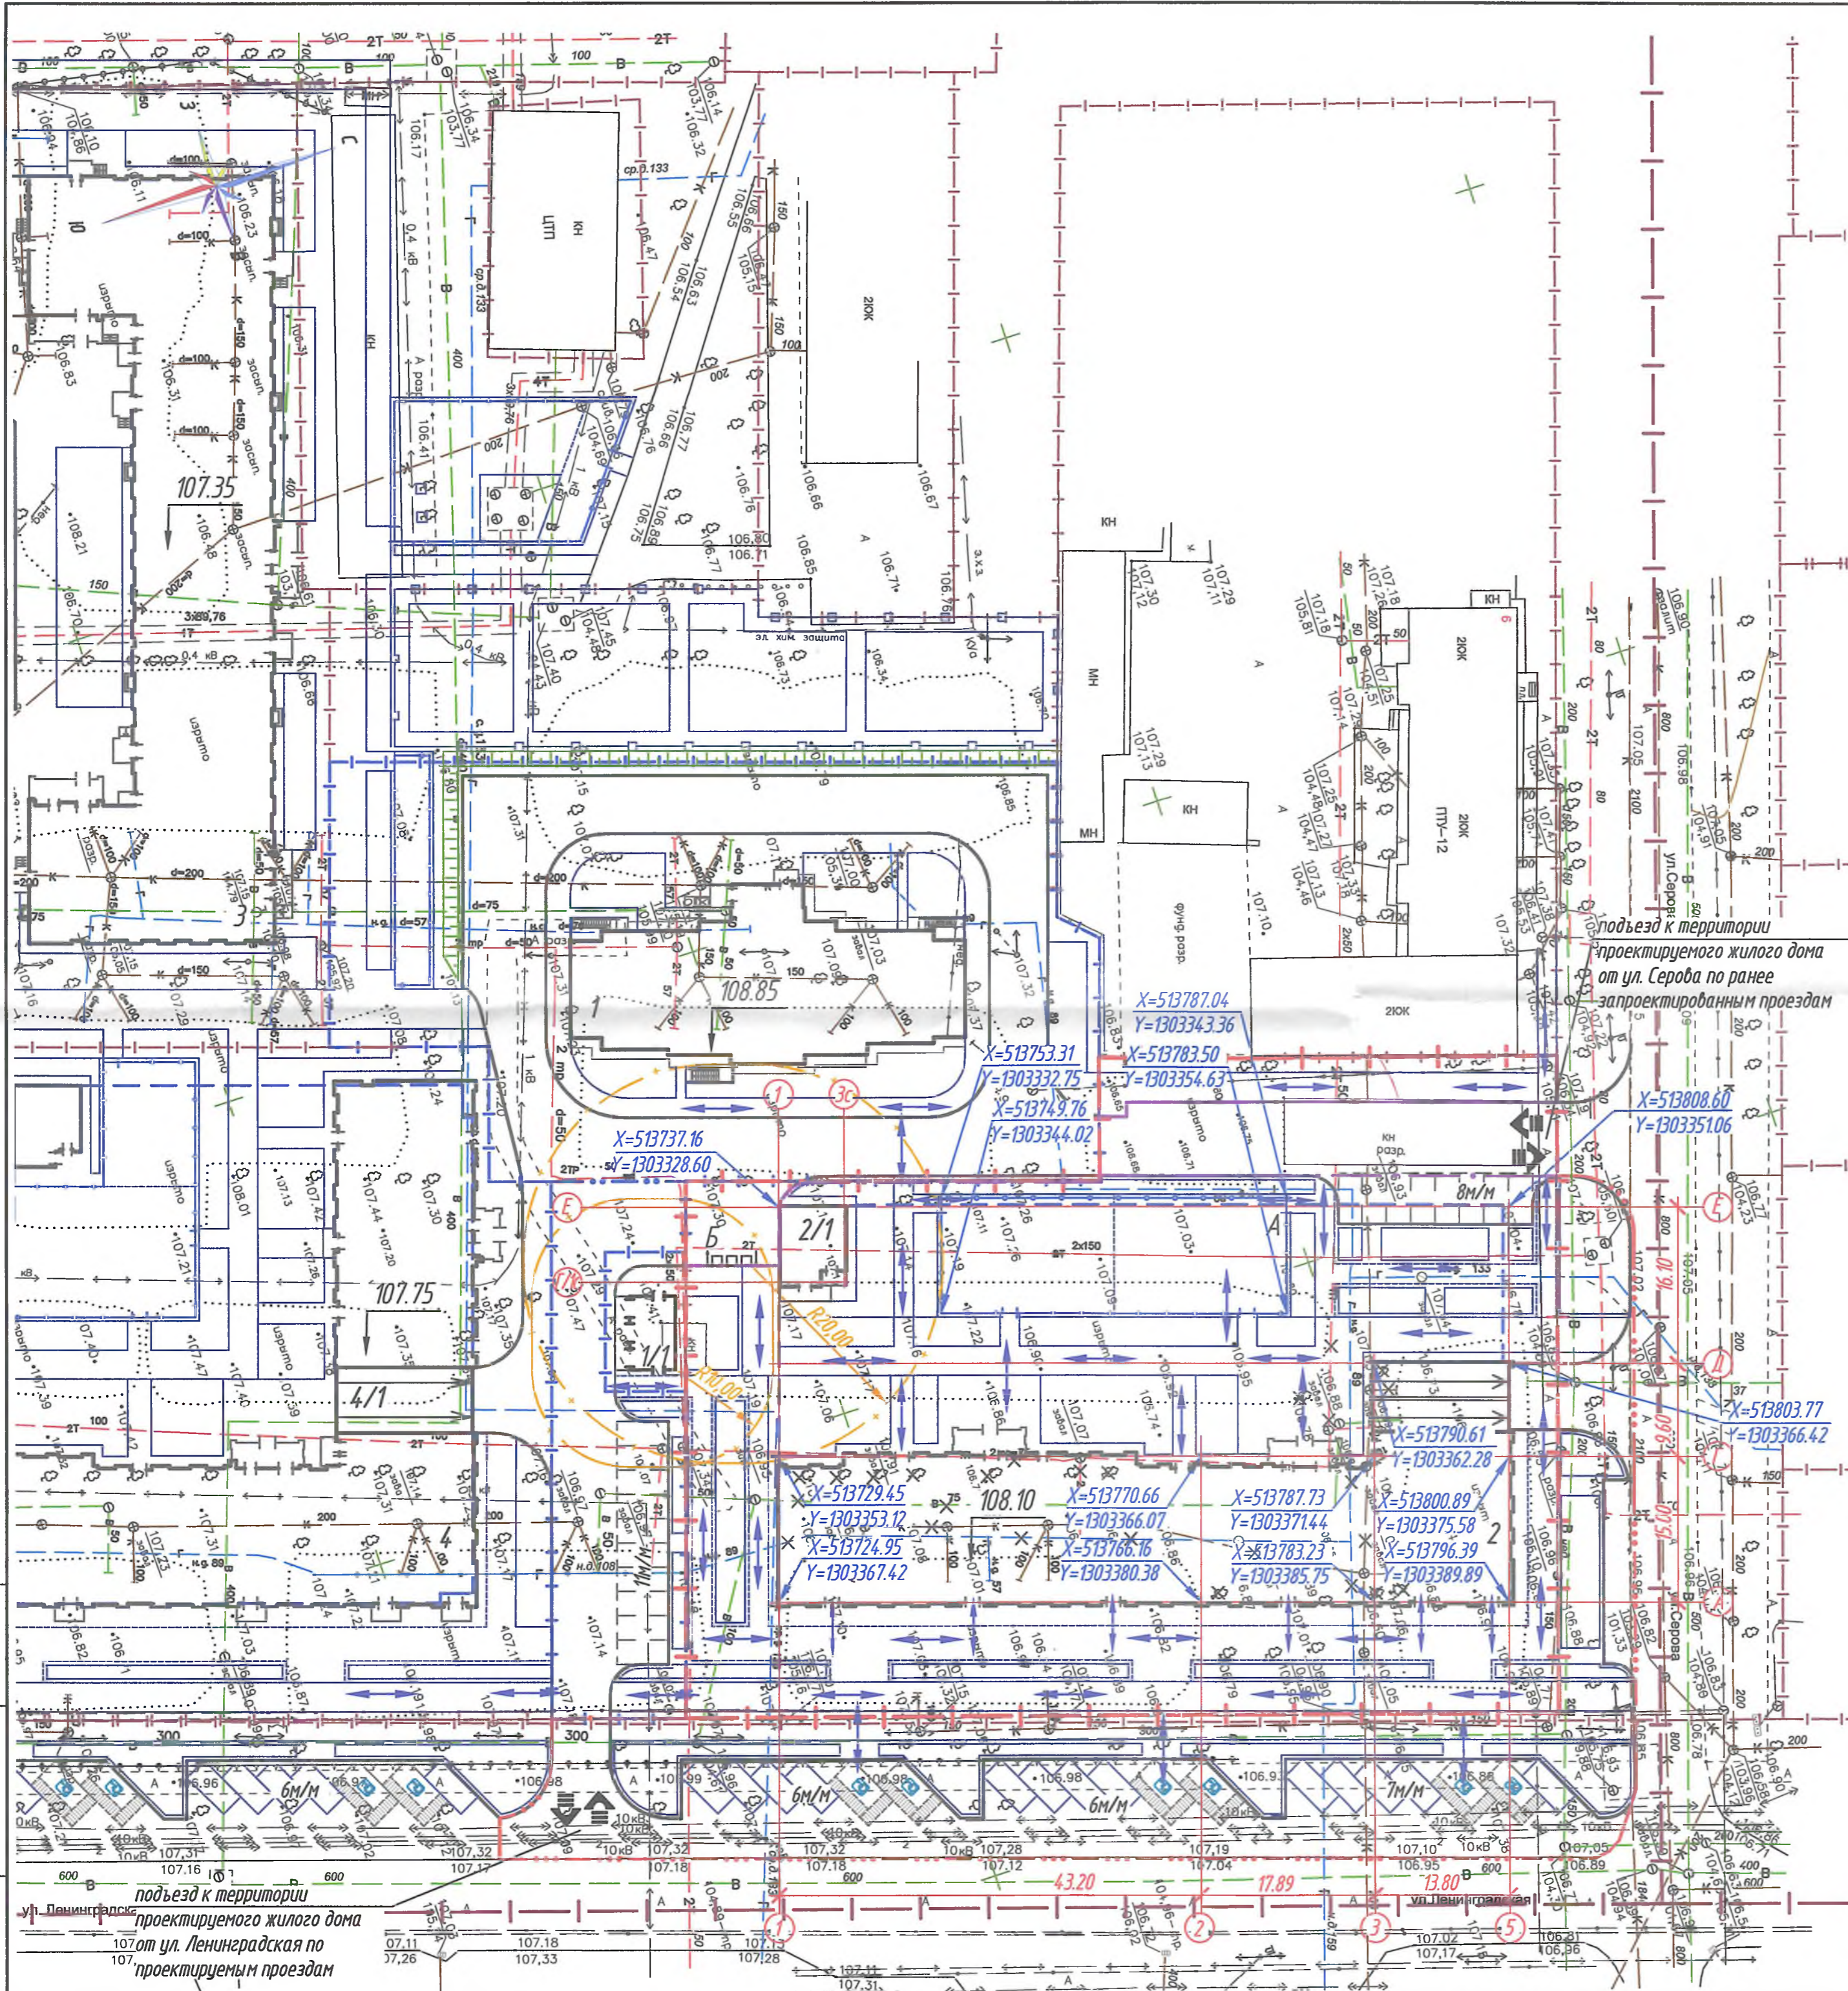

Имя, И. подл. Подпись и дата. Взам. инв. №

					912-И-ПЗУ		
					Многоэтажная жилая застройка, ограниченная ул. Серова, ул. Ленинградская, ул. Бруснидова (3,1 га) в г. Воронеже.		
					II Этап строительства		
Изм.	Колуч.	Лист	И докум.	Подпись	Дата		
Разраб.	Фонова	03.22				Стадия	Лист
Проверил	Кобтун	03.22				П	2
Гл. спец.	Кобтун	03.22					
ГИП	Матюхов	03.22					
И.контр.	Нобикова	03.22					
Главинженер	Ткачев	03.22					
					Схема планировочной организации земельного участка. М 1:500		
					ООО "Жилпроект"		