

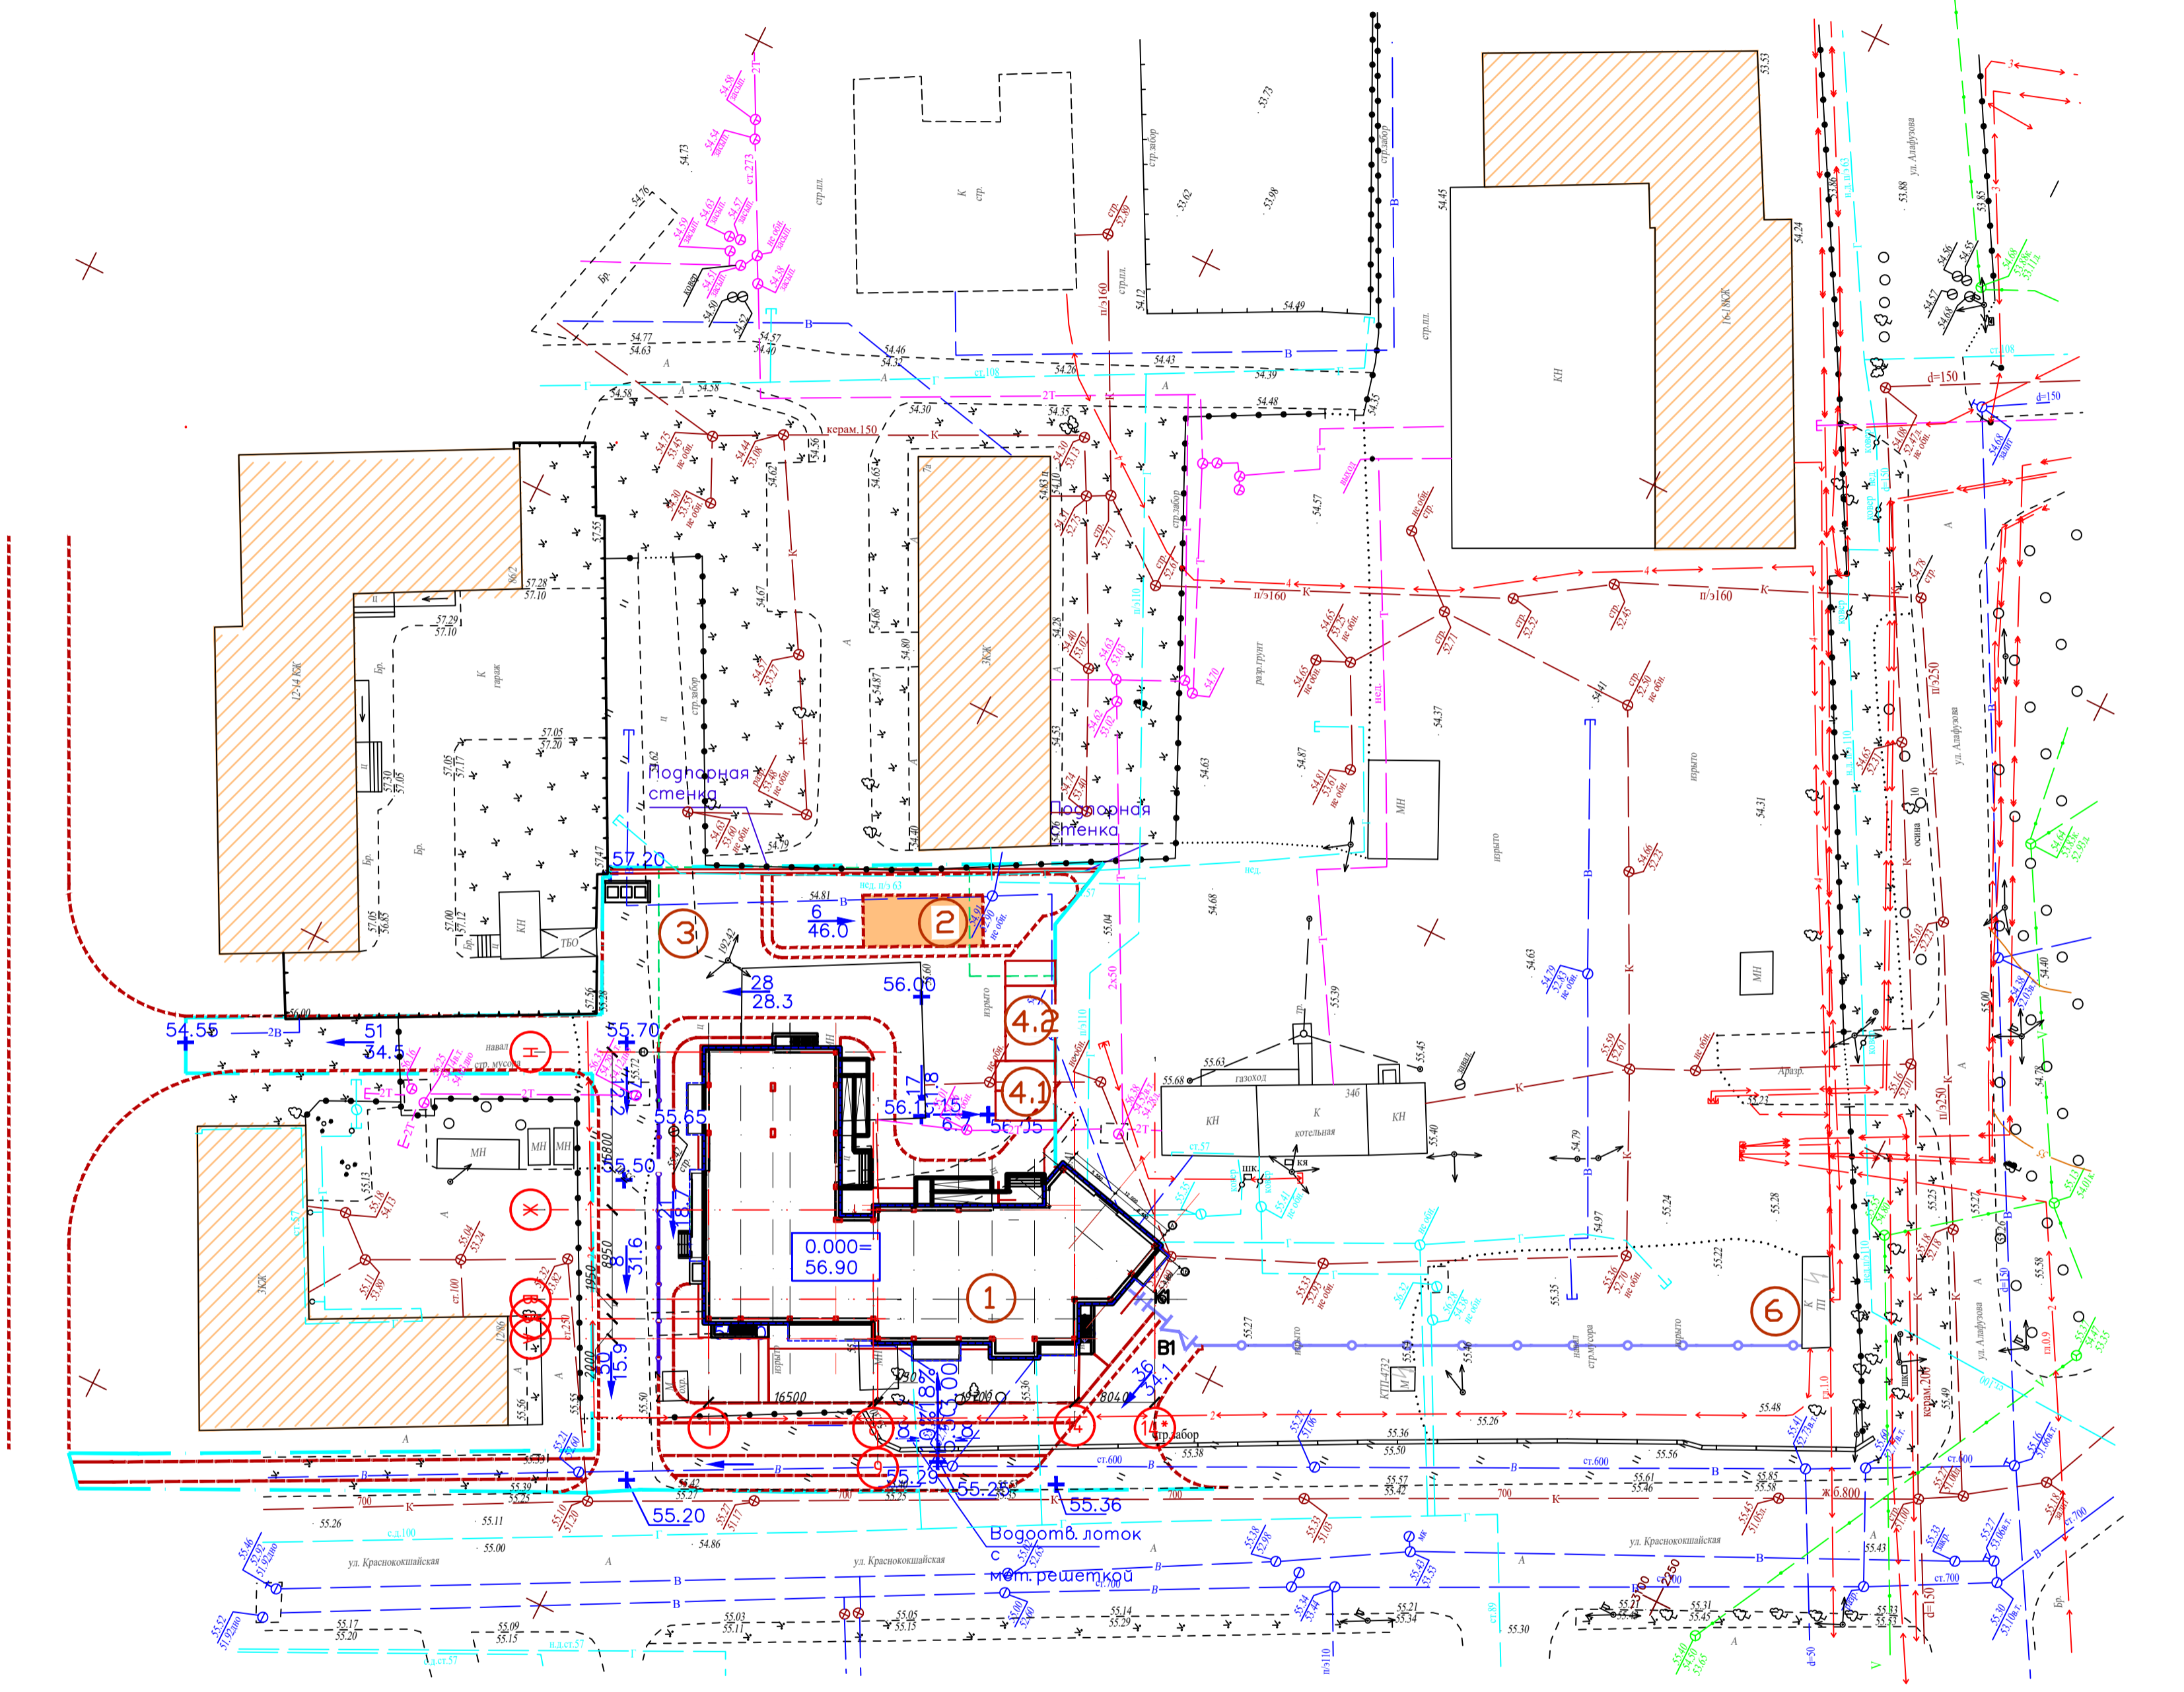
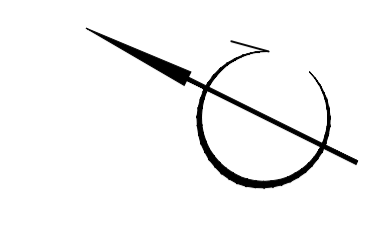



Номер на плане	Наименование	Примечание
1	Жилой дом	9,13 эт.
2	Площадка для отдыха взрослых	
3	Закрытая мусоросборная площадка	
4.1	Гостевая парковка автомобилей	4 м.м.
4.2	Гостевая парковка для маломобильных групп населения	2 м.м.
5	Паркинг на 480 мест	2 этап строительства
6	Комплектная трансформаторная подстанция	Существующее здание

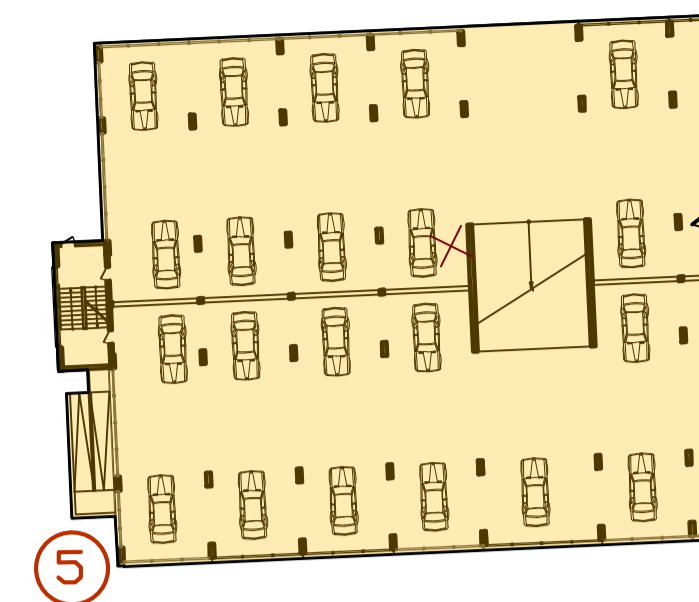


Конструкция дорожной одежды

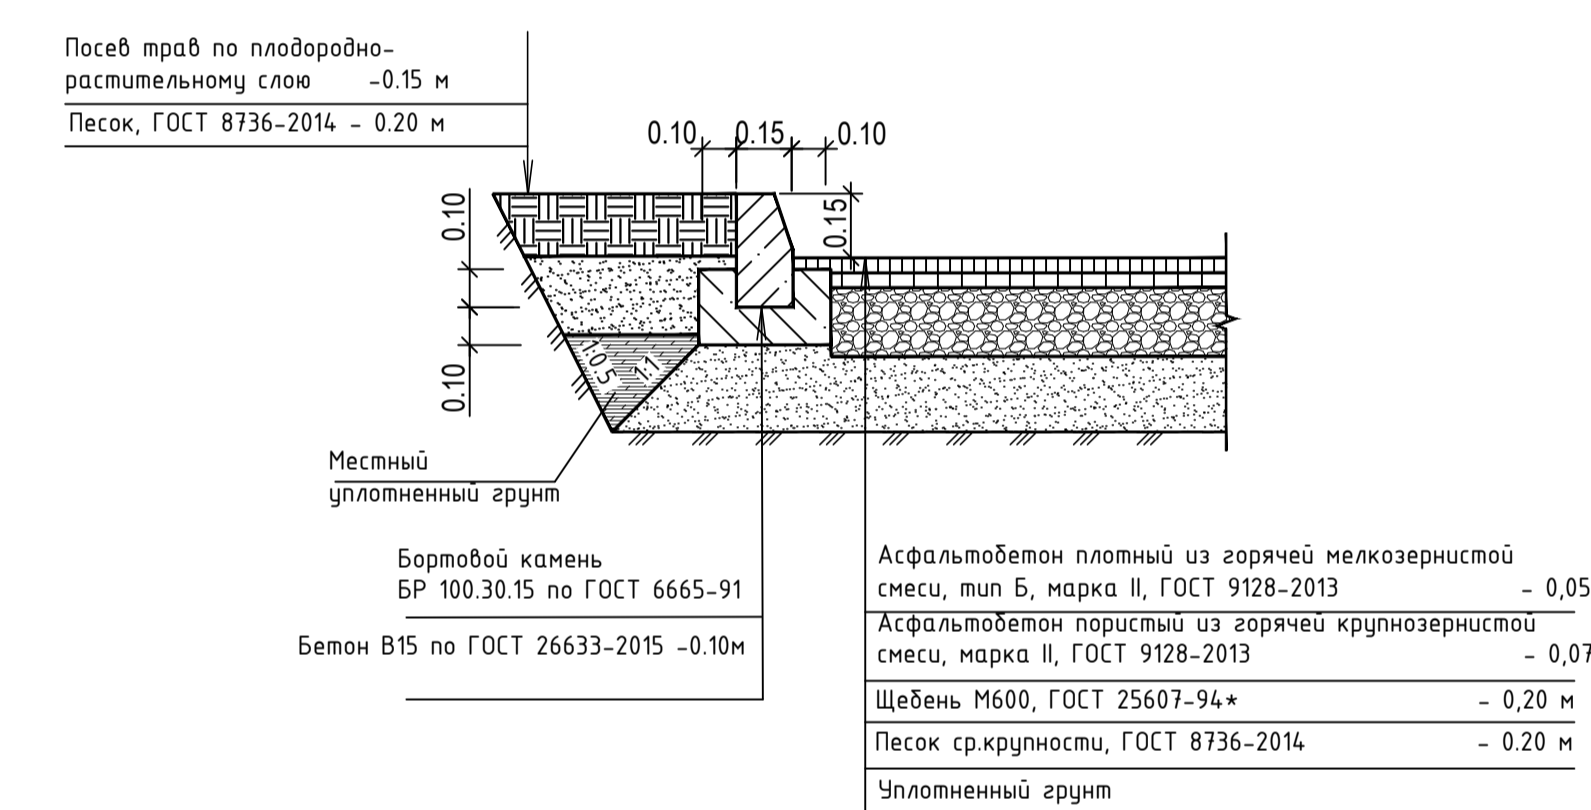

Конструкция тротуара

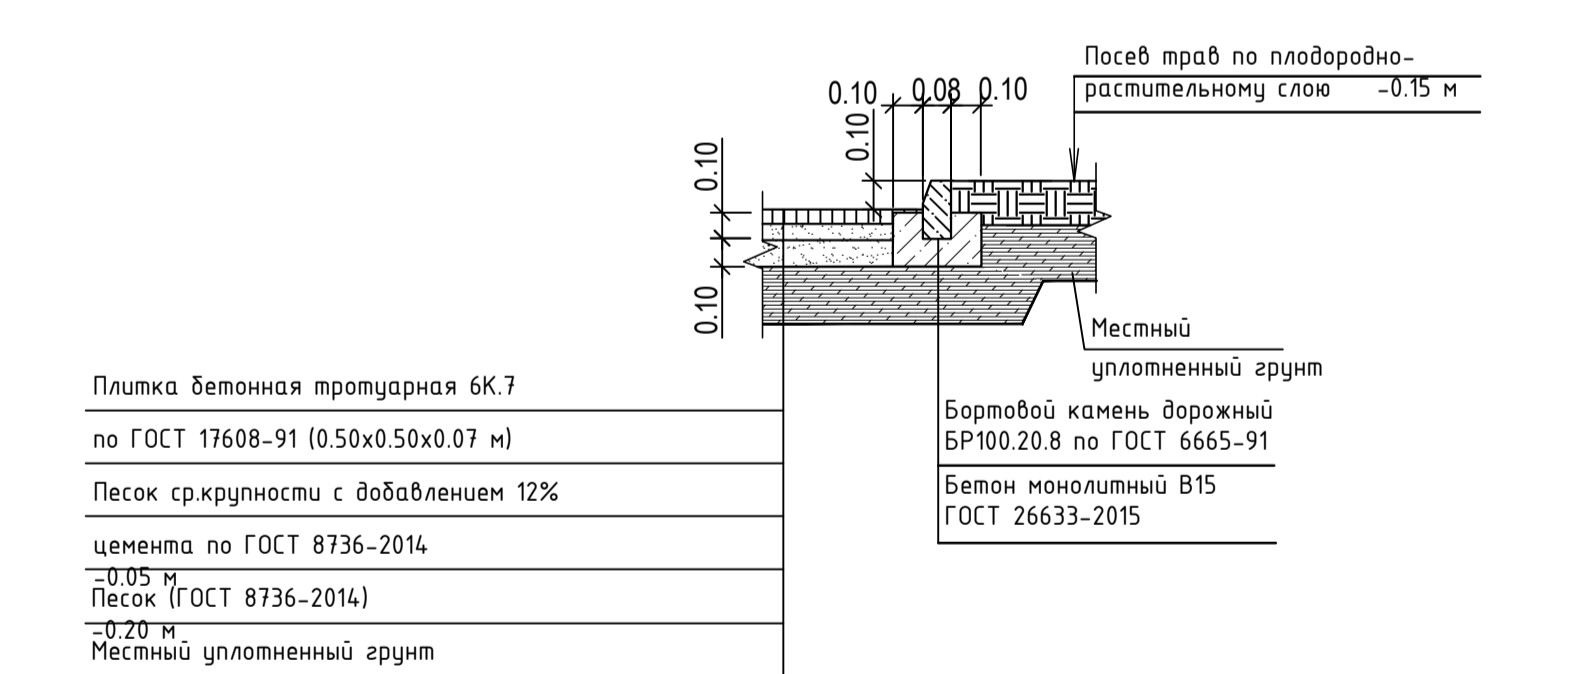


Отмостка

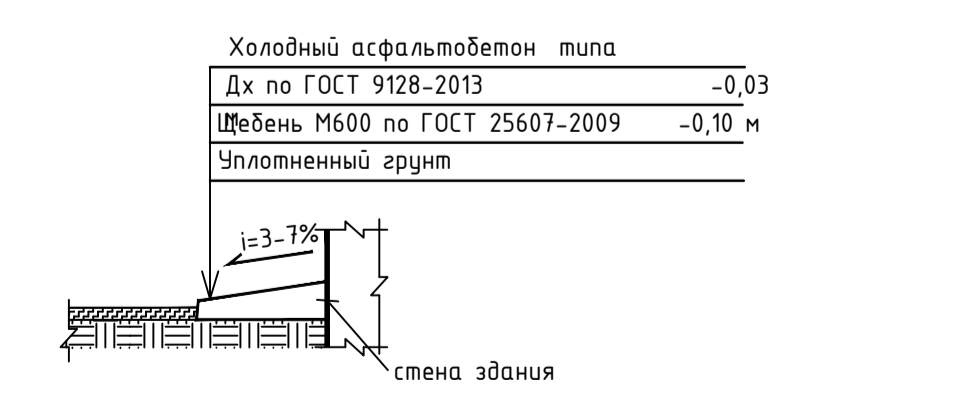

- Условные обозначения
- Проектируемые здания и сооружения
 - Существующие здания и сооружения
 - 55.90 Проектные планировочные отметки
 - 55.85* Существующие планировочные отметки
 - Проектные горизонталы
 - 0.06 Уклон в промиллях
 - 25.0 Расстояние в метрах

Вид А-А

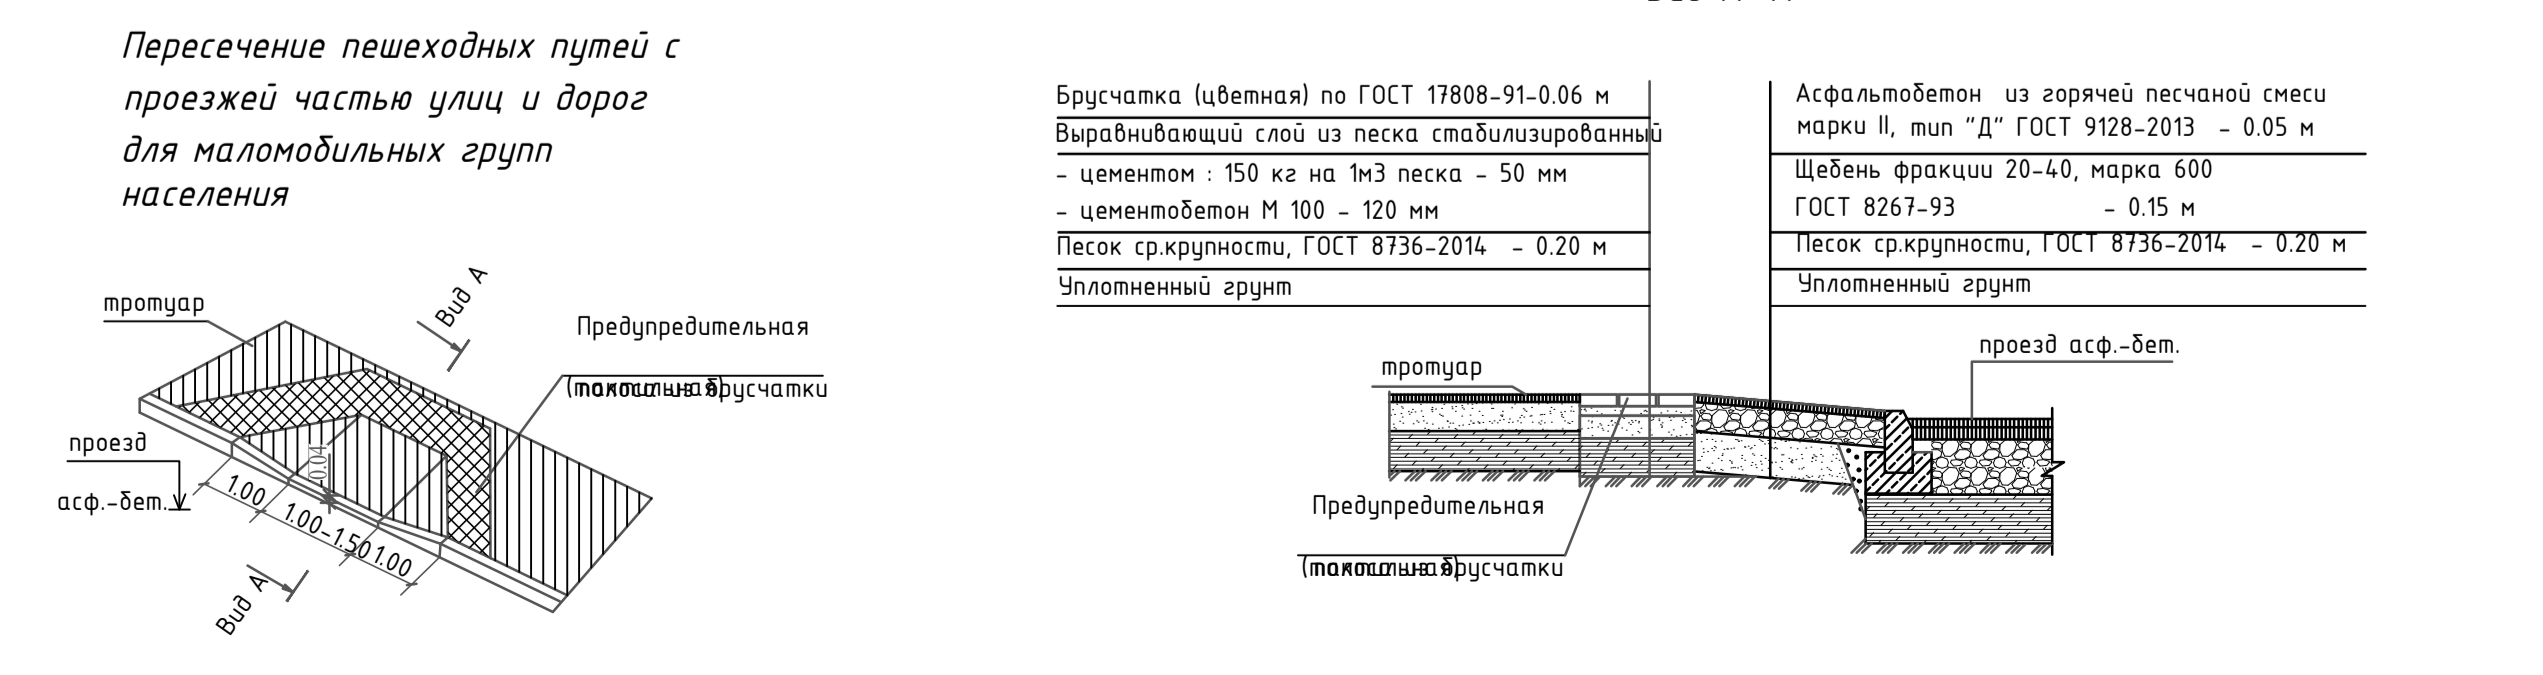

Многосекционный жилой комплекс с встроенно-пристроенной парковкой по ул. Краснохолмская Кировского района г. Казань, корпус Б - 1 этап строительства				
Изм.	Код в.	Лист	Нарк.	Дата
Выполнил	Сидорская			04.19
Корпус Б			Старая	Лист
			П	3
План организации рельефа М 1:500				
ГИП	Галимуллин			04.19
Н.контр.	Галимуллин			04.19
ООО "ИТЦСоюз"				