


Схема планировочной организации земельного участка М1500.

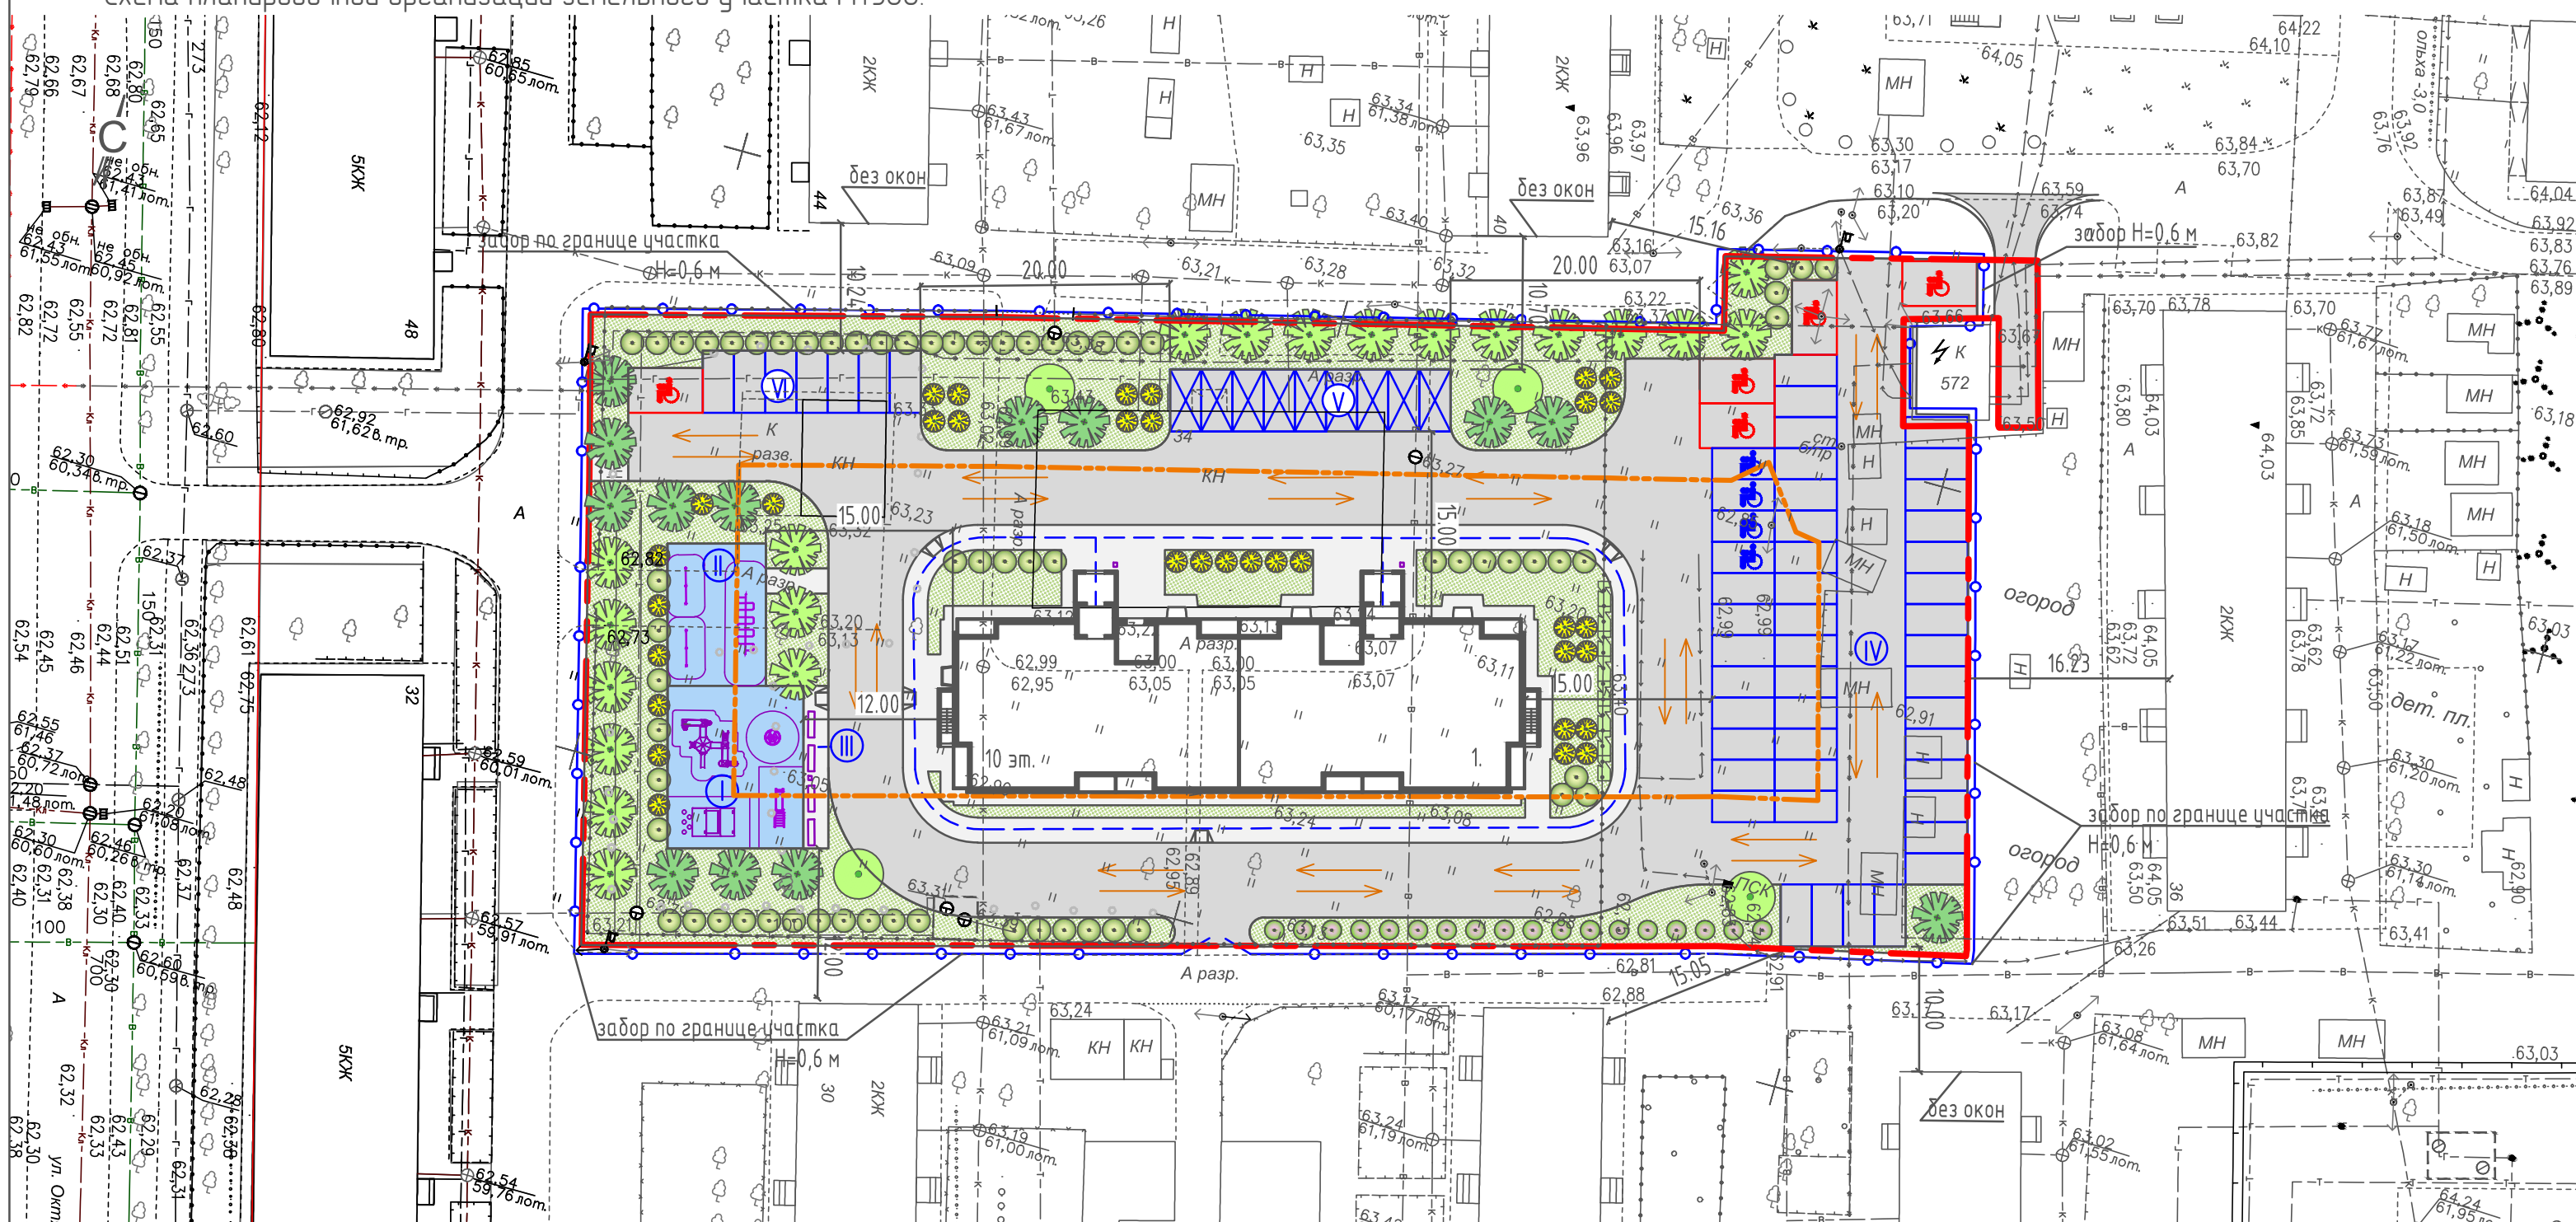

Условные обозначения

Обозначение	Наименование
	Отведенный участок
	Граница допустимой застройки по ГПЗУ для жилого дома
	Существующие здания и соор.
	Проектируемое здание
	Движение транспорта
	Движение МГН и пешеходов
	Парковочное место
	Парковочное место для МГН
	Парковочное место для МГН-колясоч. 3,6 x 6,0 м.
	Забор Н=0,6 м по границе участка, кроме границы рядом с ТП
	Съезд для МГН
	Газон обыкновенный
	Деревья крупнствольные (дуб, клен, липа)
	Кустарники (шиповник, сирень, жасмин)
	Кустарники- рядовая посадка (акация желтая)
	Покрытие-резиновая крошка
	Асф/дет. проезд
	Асф/дет. тротуар
	Асф/дет. или дет. отмостка

Экспликация зданий, сооружений и площадок

NN	Наименование	Ед.изм.	Колич.	Примечание
	Площадь проектируемого участка	м.кв.	5674,00	
1.	Площадь застройки 10 эт. жилого дома	м.кв.	676,30	
Ⓘ	Детская игровая площадка	м.кв.	142,50	
Ⓚ	Площадка для занятий физкультурой	м.кв.	90,15	
Ⓛ	Площадка для отдыха взрослых	м.кв.	26,00	
Ⓜ	Автостоянка на 50 м/м	шт.	50	включая 8 м/м для МГН в т.ч. 4 м/м для МГН-коляс.
Ⓝ	Автостоянка 2- ярусная пазлового типа в уровне земли 9м/м Итого 18 ячеек , из них 1 ячейка свободная для перемещения Итого : 17 м/м	шт.	17	
Ⓞ	Гостевая автостоянка на 8 м/м	шт.	8	включая 1 м/м для МГН-коляс.

Примечание:  
На плане здания указано количество жилых этажей.

Изм.	Кол.уч.	Лист	№ док.	Подпись	Дата	г.Казань, Ново-Савиновский район, ул.Октябрьская	Многоквартирный жилой дом	Стация	Лист	Листов			
ГИП	Летичина	Летичина									П	2	
Разраб.	Мальганова										Схема планировочной организации земельного участка М1500.		

ООО "ДомСтройСервис"