ПЛАН РАСПОЛОЖЕНИЯ МАЛЫХ АРХИТЕКТУРНЫХ ФОРМ И ПЕРЕНОСНЫХ ИЗДЕЛИЙ М 1:500

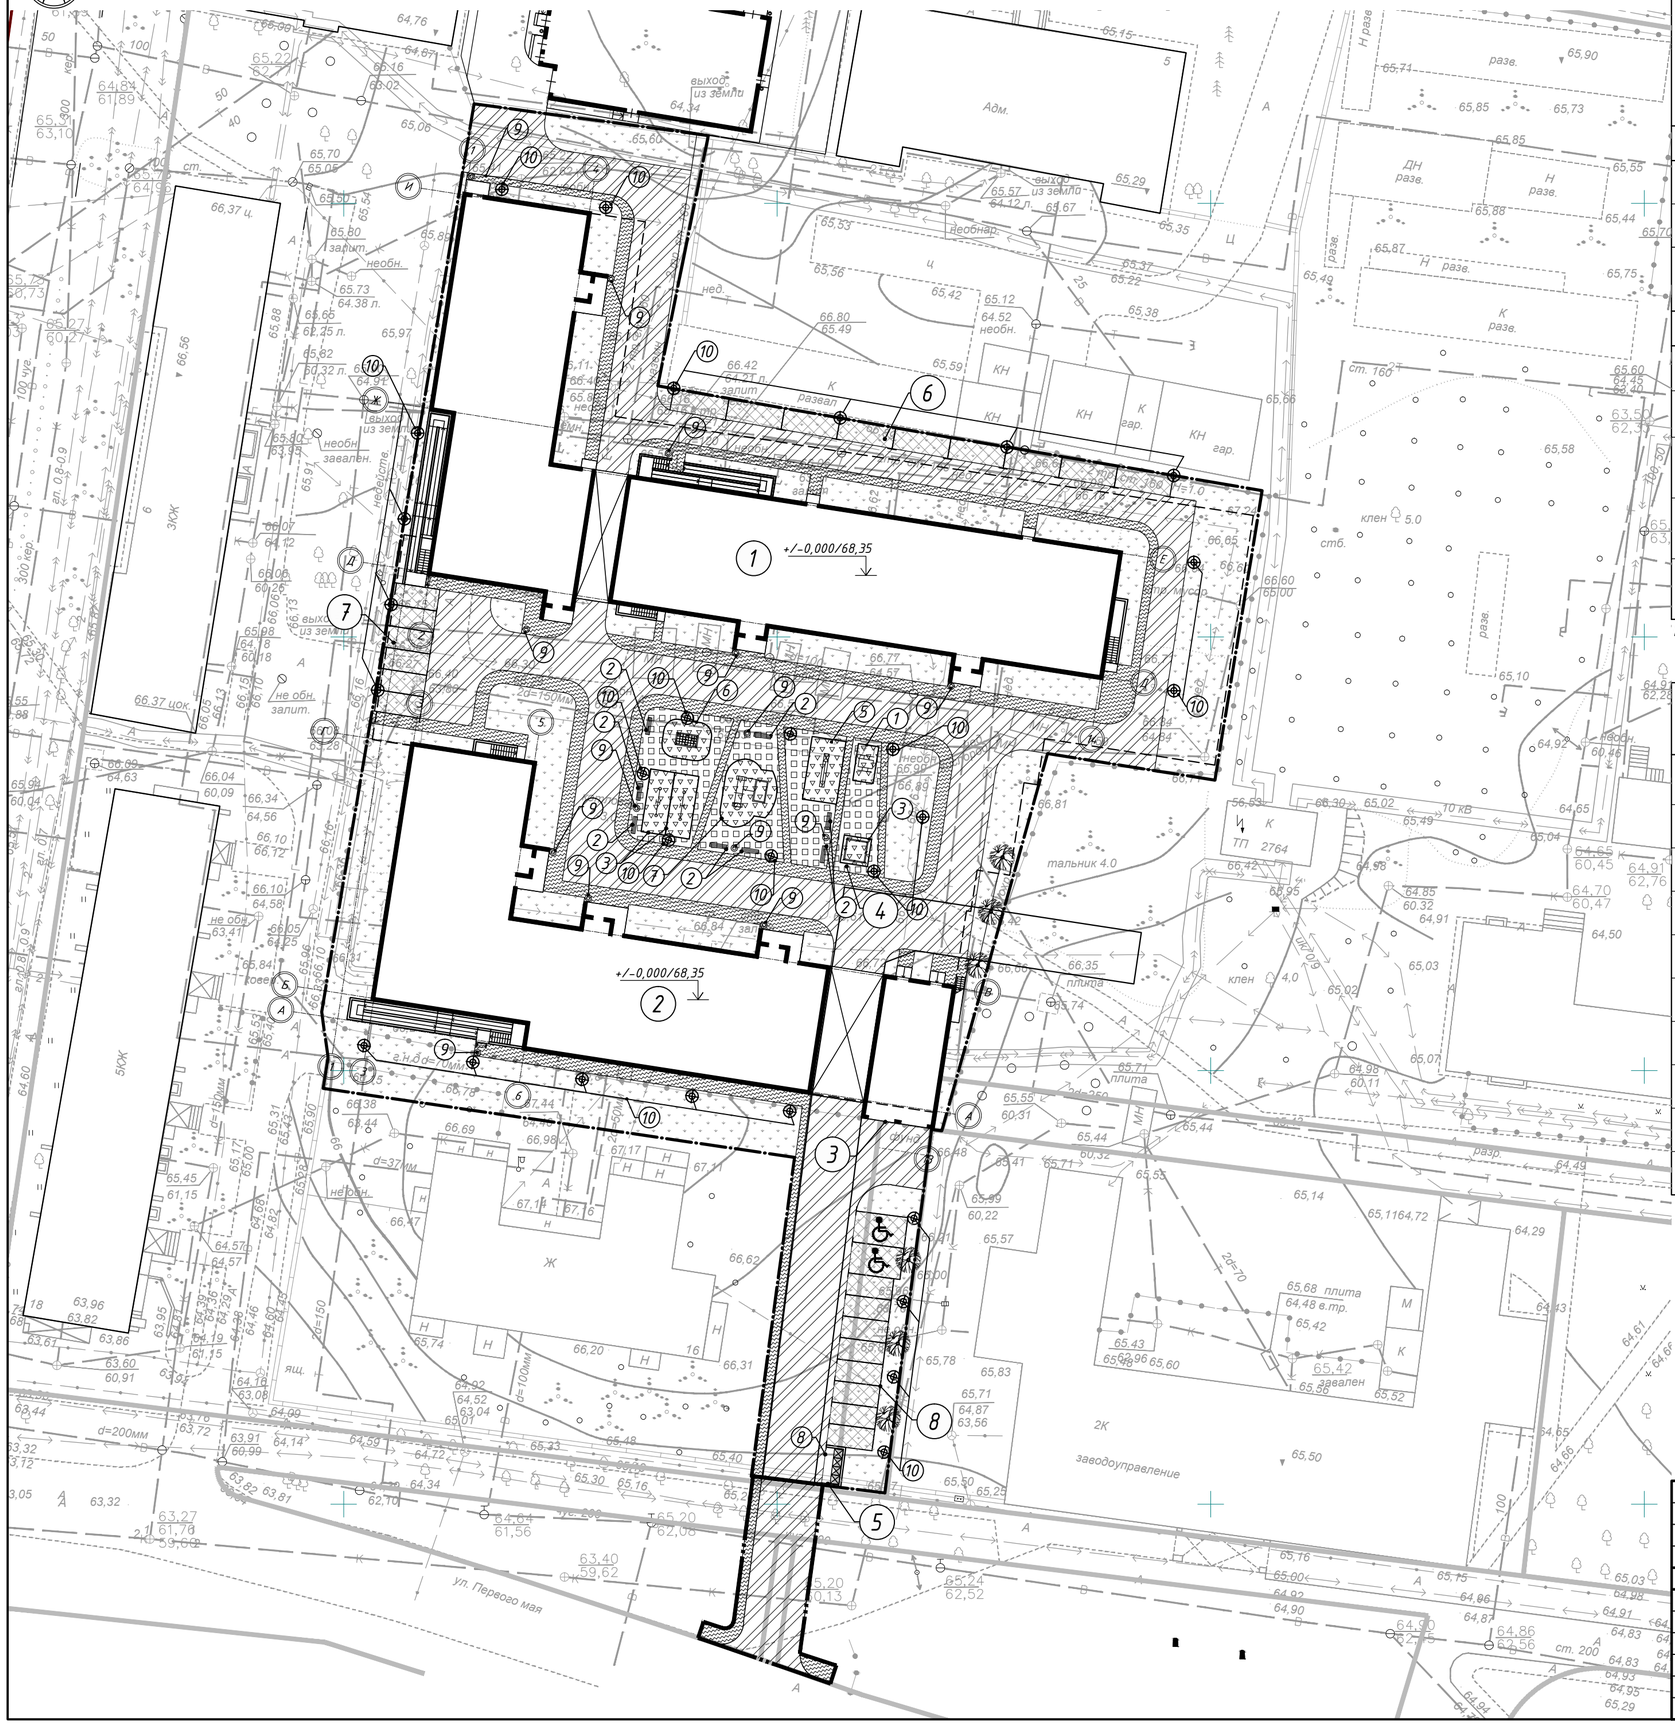

ВЕДОМОСТЬ ЖИЛЫХ И ОБЩЕСТВЕННЫХ ЗДАНИЙ И СООРУЖЕНИЙ

№ по плану	Обозначение типового проекта	Этажность	Количество			Площадь, кв.м				Строит. объем, куб. м	
			Зданий	Квартир		Застройки		Общая площадь		Здания	Всего
				Здания	Всего	Здания	Всего	Здания	Всего		
Жилые здания											
1	4-х секц. жилой дом №1	5*	1								
2	3-х секц. жилой дом №2	5*	1								
3	Въезд в подземный паркинг		1								
Объекты генплана (зоны, площадки)											
4	Детская площадка										
5	Площадка для сбора ТБО										
6	Уличная автостоянка №1 на 9 маш/мест										
7	Уличная автостоянка №2 на 6 маш/мест										
8	Уличная автостоянка №3 на 10 маш/мест										

Примечание: 5* - этажность 5 этажей без учета цокольного этажа

ВЕДОМОСТЬ МАЛЫХ ФОРМ АРХИТЕКТУРЫ

№	Условное изображение	Наименование	Кол.	Примечание
1		Стол со скамьями	1 шт.	
2		Скамья	8 шт.	
3		Песочница	1 шт.	
4		Качели ручные	2 шт.	
5		Детский игровой комплекс	1 шт.	
6		Детский спортивный комплекс	1 шт.	
7		Детский спортивный комплекс	1 шт.	
8		Площадка для сбора ТБО	1 шт.	
9		Урна для мусора	10 шт.	
10		Светильники торшерного типа на опоре высотой 4 м	28 шт.	

Изм.	Кол.уч.	Лист	N док.	Подпись	Дата
Директор		Муртазин Ф.Р.			
ГАП		Фирсов Д.В.			
ГИП		Салимов Р.Р.			
Проект.		Пачкова А.А.			
Н.контр.		Фирсов Д.В.			2018

7-17-СПОЗУ

Заказчик: ЗАО "ИтильТехноСервис"

Комплекс жилых домов в квартале улиц Деловая, 25 лет Октября, 1-е Мая в Кировском районе г.Казани.

Комплекс жилых домов со встроенными нежилыми помещениями

Стадия	Лист	Листов
П	7	

План расположения малых архитектурных форм и переносных изделий М 1:500

ООО АКБ "БиПлан"