


Ведомость жилых и общественных зданий и сооружений

Номер на плане	Наименование и обозначение	Этажность	Количество		Площадь, м2				Строительный объем, м3		
			зд.	всего	застройки		общая нормируемая		здания выше 0,000	всего	
					здания	всего	здания*	всего			
1	8-этажный жилой дом проектируемый	8	1	104	104	812,70	812,70	5308,7	5308,7	15491,8	17242,9
1а	Котельная проектируемая	1	1	-	-	14,0	14,0				
2	8-этажный жилой дом проектируемый	8	1	144	144	1173,0	1173,0	7533,8	7533,8	23658,5	24924,1
3	8-этажный жилой дом проектируемый	8	1	144	144	1173,0	1173,0	7533,8	7533,8	23658,5	24924,1
4	8-этажный жилой дом проектируемый	8	1	312	312	2438,10	2438,10	11496,8	11496,8	46475,4	51728,7
4а	Котельная проектируемая	1	1	-	-	14,0	14,0				
5	Многоуровневый паркинг перспективное проектирование	-	-	-	-	1082 (учитывается проект)					
6	Трансформаторная подстанция проектируемая	-	-	-	-						
Итого:				704	704	6706,80/5596,11 без учета многоуровн. паркинга	6706,80/5596,11	36302,9	36302,9	118819,8	

* Общая нормируемая площадь квартир дана без учета площадей лоджий и балконов и используется для расчета площадок дворового благоустройства территории

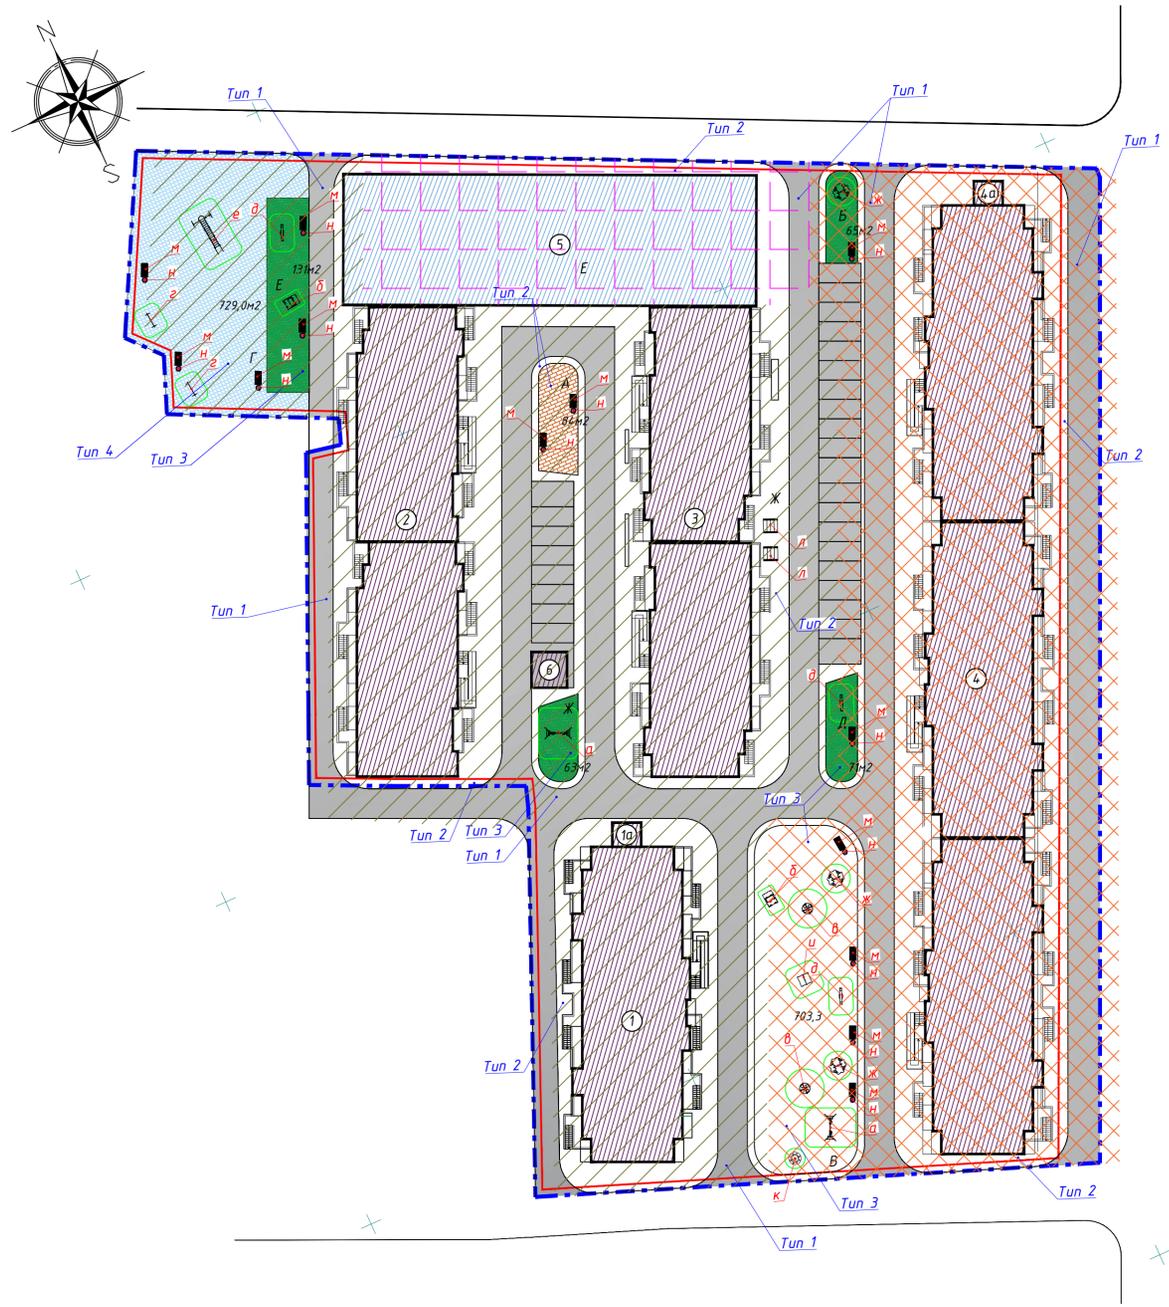

- 1 - ЭТАП СТРОИТЕЛЬСТВА
- 2 - ЭТАП СТРОИТЕЛЬСТВА
- 3 - ЭТАП СТРОИТЕЛЬСТВА

- Примечания:
- Работы по благоустройству территории земельного участка производятся после выполнения всех работ по вертикальной планировке;
 - Данный лист см. совместно с листом ПЗУ-4 "План организации рельефа" и ПЗУ.ПЗ;
 - Проектом благоустройства территории предусматривается обеспечение площадок для занятий физкультурой и спортом, детских игровых групповых площадок малыми архитектурными формами;
 - Малые архитектурные формы рекомендовано применять из ассортимента компаний ООО "Диком-Юг" и ООО "Новая площадка" в соответствии с функциональным назначением площадок благоустройства (по каталогу). Адрес компании в г.Краснодаре: ул. Кропоткина, д.50, офис 117 тел. +7(861) 255-89-90, +7(861) 259-50-22.
 - Оборудование детских и спортивных площадок, имеющие в своем основании фундамент - закрепить по месту в соответствии с рекомендациями фирмы производителя;
 - Детские игровые площадки на территории оборудовать с учетом роста-возрастных особенностей детей;
 - Озеленение территории включает в себя посадку кустарников, а также засев свободных территорий смесью трав многолетних сортов.
 - Между кустарниками площадь покрытия засеять газонной травой.
 - Посадку кустарников производить с добавлением 100% плодородного грунта.

Условные обозначения

- Граница земельного участка
- Место допустимого размещения зданий (по градплану)
- Проектируемые жилые здания
- Детские площадки
- Спортивная площадка
- Тротуары, дорожки
- Проезды, гостевые автостоянки

Согласовано
Инв. ? подп. Подпись и дата/Взам. инв. ?

					22.01.2018-Ж-ПЗУ			
					Жилой комплекс по ул. Западный обход 38/1 в г. Краснодаре. Корректировка 2.			
Изм.	Кол.	Лист	№ док	Подп.	Дата	Стадия	Лист	Листов
ГИП		Бурыкин			09.18			
Разработал		Саатчан			09.18	П	7	
Н. контр.		Бурыкин			09.18	План благоустройства территории М1:500		ИП Бурыкин Д.Н.