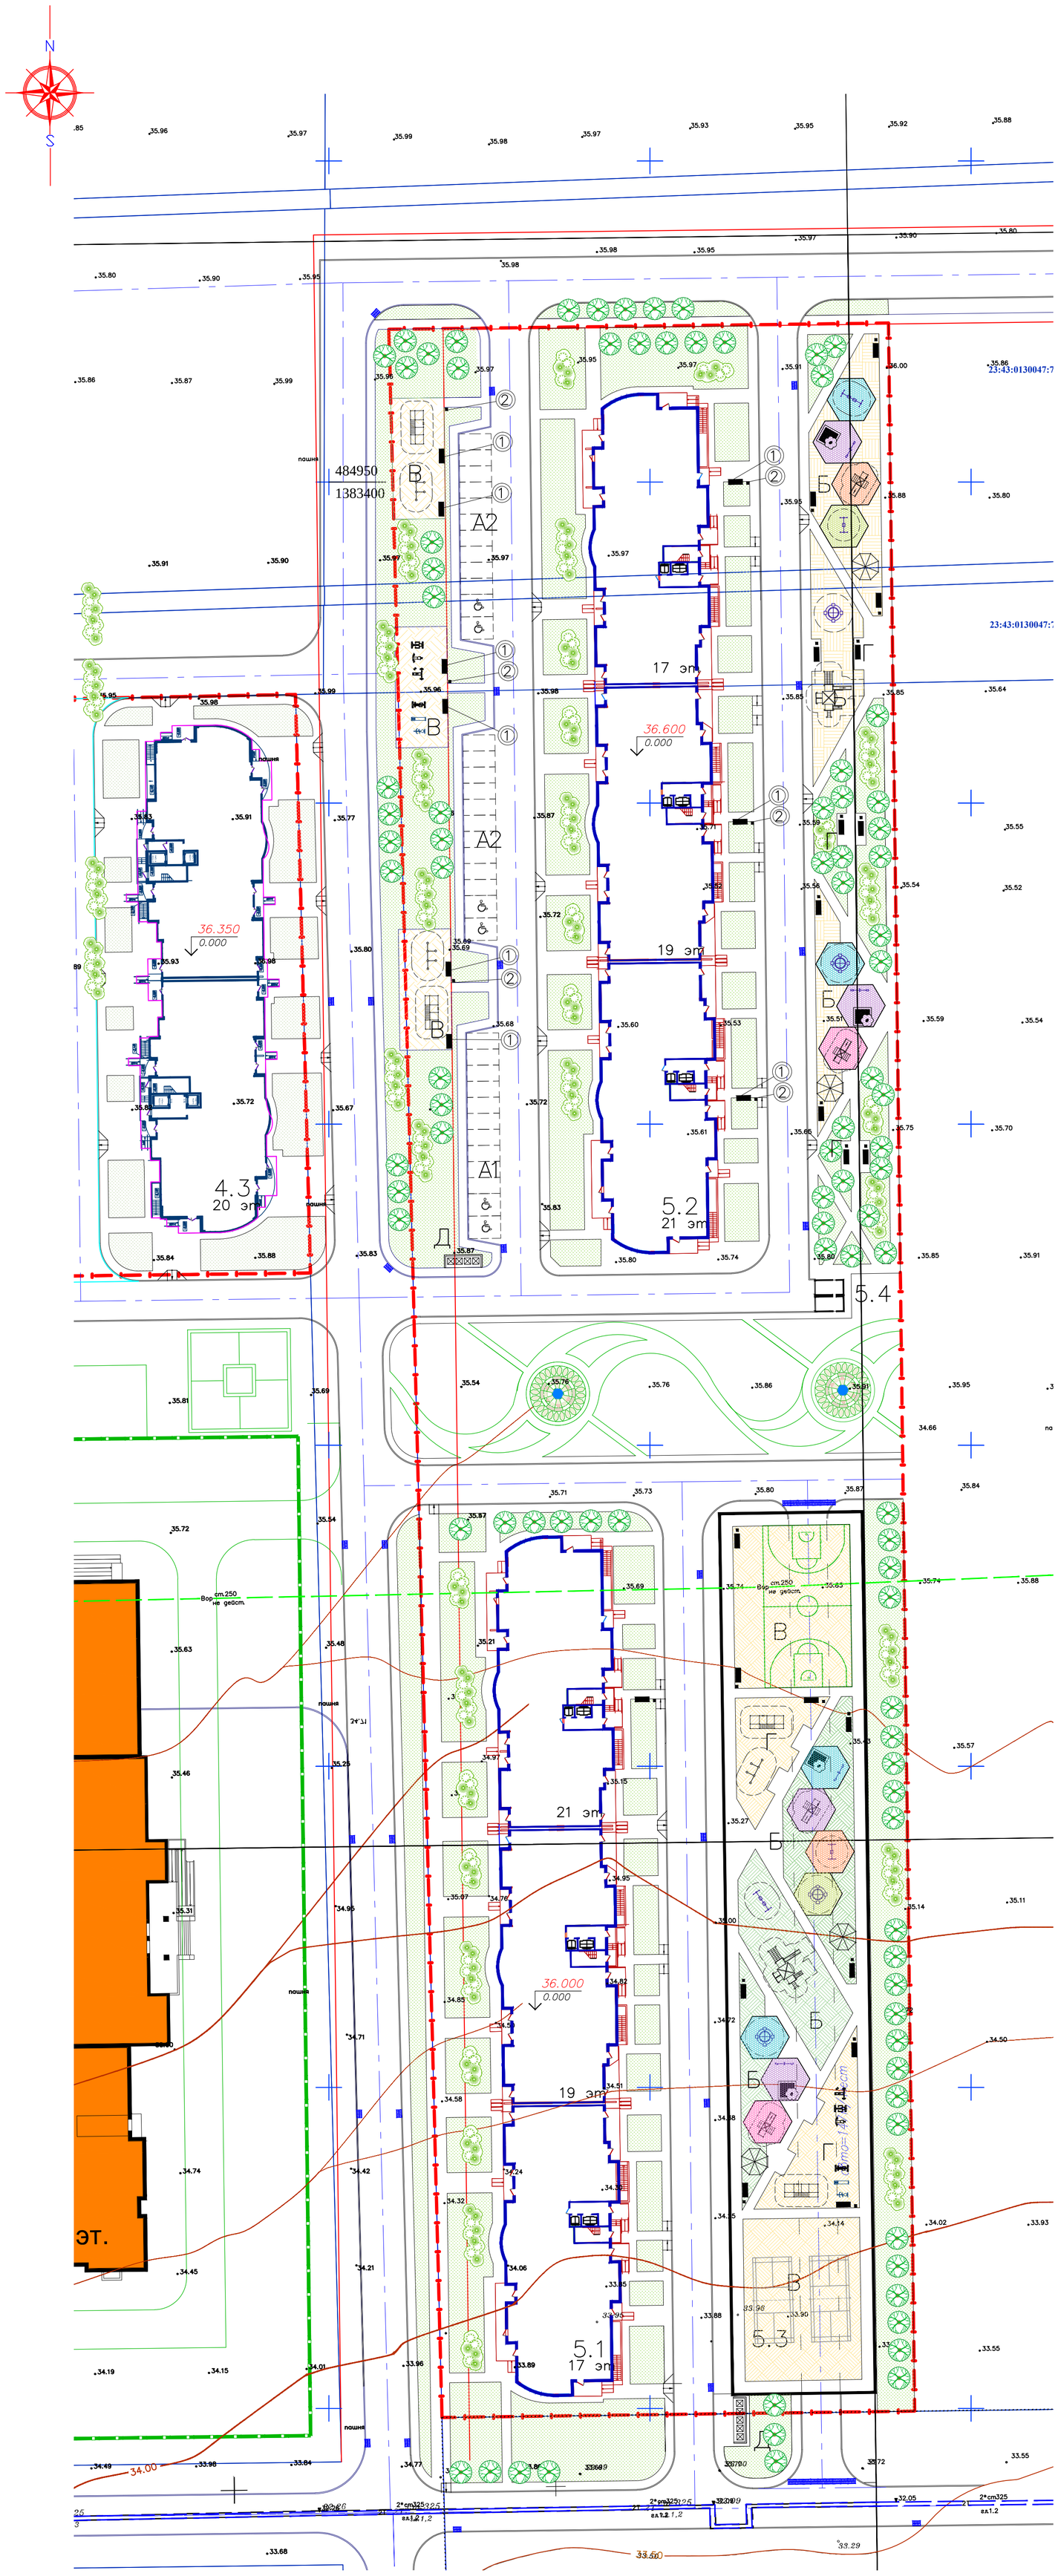


## Ведомость зданий и сооружений

| Номер на плане | Наименование и обозначение | Этажность | Количество | | | Площадь, м² | | | | Строительный объем, м³ | | Общая площадь помещений общественного назначения, м² |
|---|---|---|---|---|---|---|---|---|---|---|---|---|
| | | | Зданий | Квартир | | Застройки | | Общая (жилая) | | здания | Всего | |
| | | | | Здания | Всего | Здания | Всего | Здания | Всего | | | |
| | Жилые здания | | | | | | | | | | | |
| 5.1 | Жилой дом литер 4.1 | 17–21 | 1 | | 510 | | 2562.0 | | 25940 | | 139421 | 1839.0 |
| 5.2 | Жилой дом литер 4.2 | 17–21 | 1 | | 510 | | 2562.0 | | 25940 | | 139421 | 1839.0 |
| 5.3 | Открытая автостоянка на 147 м/м | | 1 | | – | | 3185.0 | | | | | |
| 5.4 | БКТП | 1 | 1 | | – | | 26.2 | | | | | |
| | | | | | | | | | | | | |
| | Сооружения и площадки ( из расчета 1729жит.+96 работающих в офисе) | | | | | | | | | | | |
| А.1 | Парковка гостевая | | | | по расчету: 69м/м | 125м/м | | фактически: | 26м/м* | | | |
| А.2 | Парковка для офисов | | | | 56м/м(офисы) | | | фактически: | 10м/м* | | | |
| Б | Детская игровая площадка | | | | по расчету: | 2470 | | фактически: | 2500 | | | |
| В | Площадка для занятия спортом | | | | по расчету: (100% обеспеч.) | 3458 | | фактически: | 3500 | | | |
| Г | Площадка для отдыха взрослых | | | | по расчету: | 173 | | фактически: | 175 | | | |
| Д | Хозяйственная площадка | | | | по расчету: | 260 | | фактически: | 260 | | | |
| | | | | | | | | | | | | |

* – дефицит парковочных мест обеспечивается дополнительными м/местами на арендуемой территории в радиусе пешеход

### ВЕДОМОСТЬ ЭЛЕМЕНТОВ ОЗЕЛЕНЕНИЯ

| Поз. | Наименование породы или вида насаждения | Возраст, лет | Кол. 1 этап | Кол. 2 этап | Примечание |
|---|---|---|---|---|---|
| 1 | Газон | | 12513 | 12513 | м² |
| | Кустарники: | | | | |
| 2 | Спирея японская | 1 | 4762 | 4762 | саженец |
| 3 | Можжевельник казацкий | 1 | 138 | 138 | саженец |
| 4 | Сирень обыкновенная | 1 | 42 | 42 | саженец |
| 5 | Жимолость душистая | 1 | 81 | 81 | саженец |
| 6 | Барбарис обыкновенный | 1 | 64 | 64 | саженец |
| 7 | Сосна горная | 2 | 4 | 4 | саженец |
| | Деревья: | | | | |
| 8 | Каштан конский | 5 | 31 | 31 | саженец |
| 9 | Липа обыкновенная | 5 | 9 | 9 | саженец |
| 10 | Береза бородавчатая | 5 | 29 | 29 | саженец |
| 11 | Ива плакучая | 5 | 12 | 12 | саженец |
| 12 | Клен остролистный | 5 | 20 | 20 | саженец |
| 13 | Сосна обыкновенная | 5 | 2 | 2 | саженец |

### ВЕДОМОСТЬ МАЛЫХ АРХИТЕКТУРНЫХ ФОРМ И ПЕРЕНОСНЫХ ИЗДЕЛИЙ

| Поз. | Обозначение | Наименование | Кол. | Примечание |
|---|---|---|---|---|
| 1 | МФ–1.2.03.00 | Скамья | 63 | переносная |
| 2 | МФ–1.05.01–03.00 | Урна для мусора | 64 | переносная |
| 3 | ИО–3.5.06.00 | Горка | 3 | |
| 4 | ИО–1.7.05.00 | Песочница | 4 | |
| 5 | ИО–1.4.05.01 | Балансир | 6 | |
| 6 | ИО–1.3.02.00 | Качель одноместная | 4 | |
| 7 | МФ–1.1.01.00 | Беседка | 5 | |
| 8 | СК–2.4.04.00 | Гимнастический комплекс | 2 | |
| 9 | 3.3.07.00–3.3.07.0 | Турник | 4 | |
| 10 | ИО–1.2.01.00 | Карусель | 3 | |
| 11 | ИО–3.3.03.00 | Качель двухместная | 3 | |
| 12 | ИК–2.2.26.00 | Игровой комплекс | 1 | |
| 13 | СО–3.1.61.00 | Уличный тренажер"Гребля" | 1 | Romana ЗАО"Завод игрового |
| 14 | СО–3.1.62.00 | Уличный тренажер"Тяга верхняя" | | спортивного оборудования" |
| 15 | СО–3.1.63.00 | Уличный тренажер"Жим от груди" | | |
| 16 | СО–3.1.65.00 | Уличный тренажер"Жим ногами" | | |
| 17 | СО–3.1.68.00 | Уличный тренажер"Шаговый" | 1 | |
| 18 | СО–3.1.72.00 | Уличный тренажер"Жим на брусьях" | | |
| 19 | | Ограждение из сетки, h=1.75 | | м. п. |

Взам. инв.N

Подпись и дата

Инв.N подл.

| ИЗМ. | КОЛ.УЧ | ЛИСТ | N ДОК. | ПОДПИСЬ | ДАТА |
|---|---|---|---|---|---|
| Разработал | | Никулина | | | 06.18 |
| Гл.спец. | | Никулина | | | 06.18 |
| ГИП | | Землянухина | | | 06.18 |
| Норм.контр. | | никулина | | | 06.18 |

**А01806–5.1,5.2–ПЗУ**

Многоквартирные жилые дома со встроенными помещениями по ул. Кирилла Россинского в г. Краснодаре. Литер 5.1 (1-й этап строительства), Литер 5.2 (2-й этап строительства).

Схема планировочной организации земельного участка

| СТАДИЯ | ЛИСТ | ЛИСТОВ |
|---|---|---|
| П | 7 | |

План благоустройства и озеленения. М1:500

ООО"Архитектс" г.Краснодар