







Планировочная организация земельного участка. М 1:1000

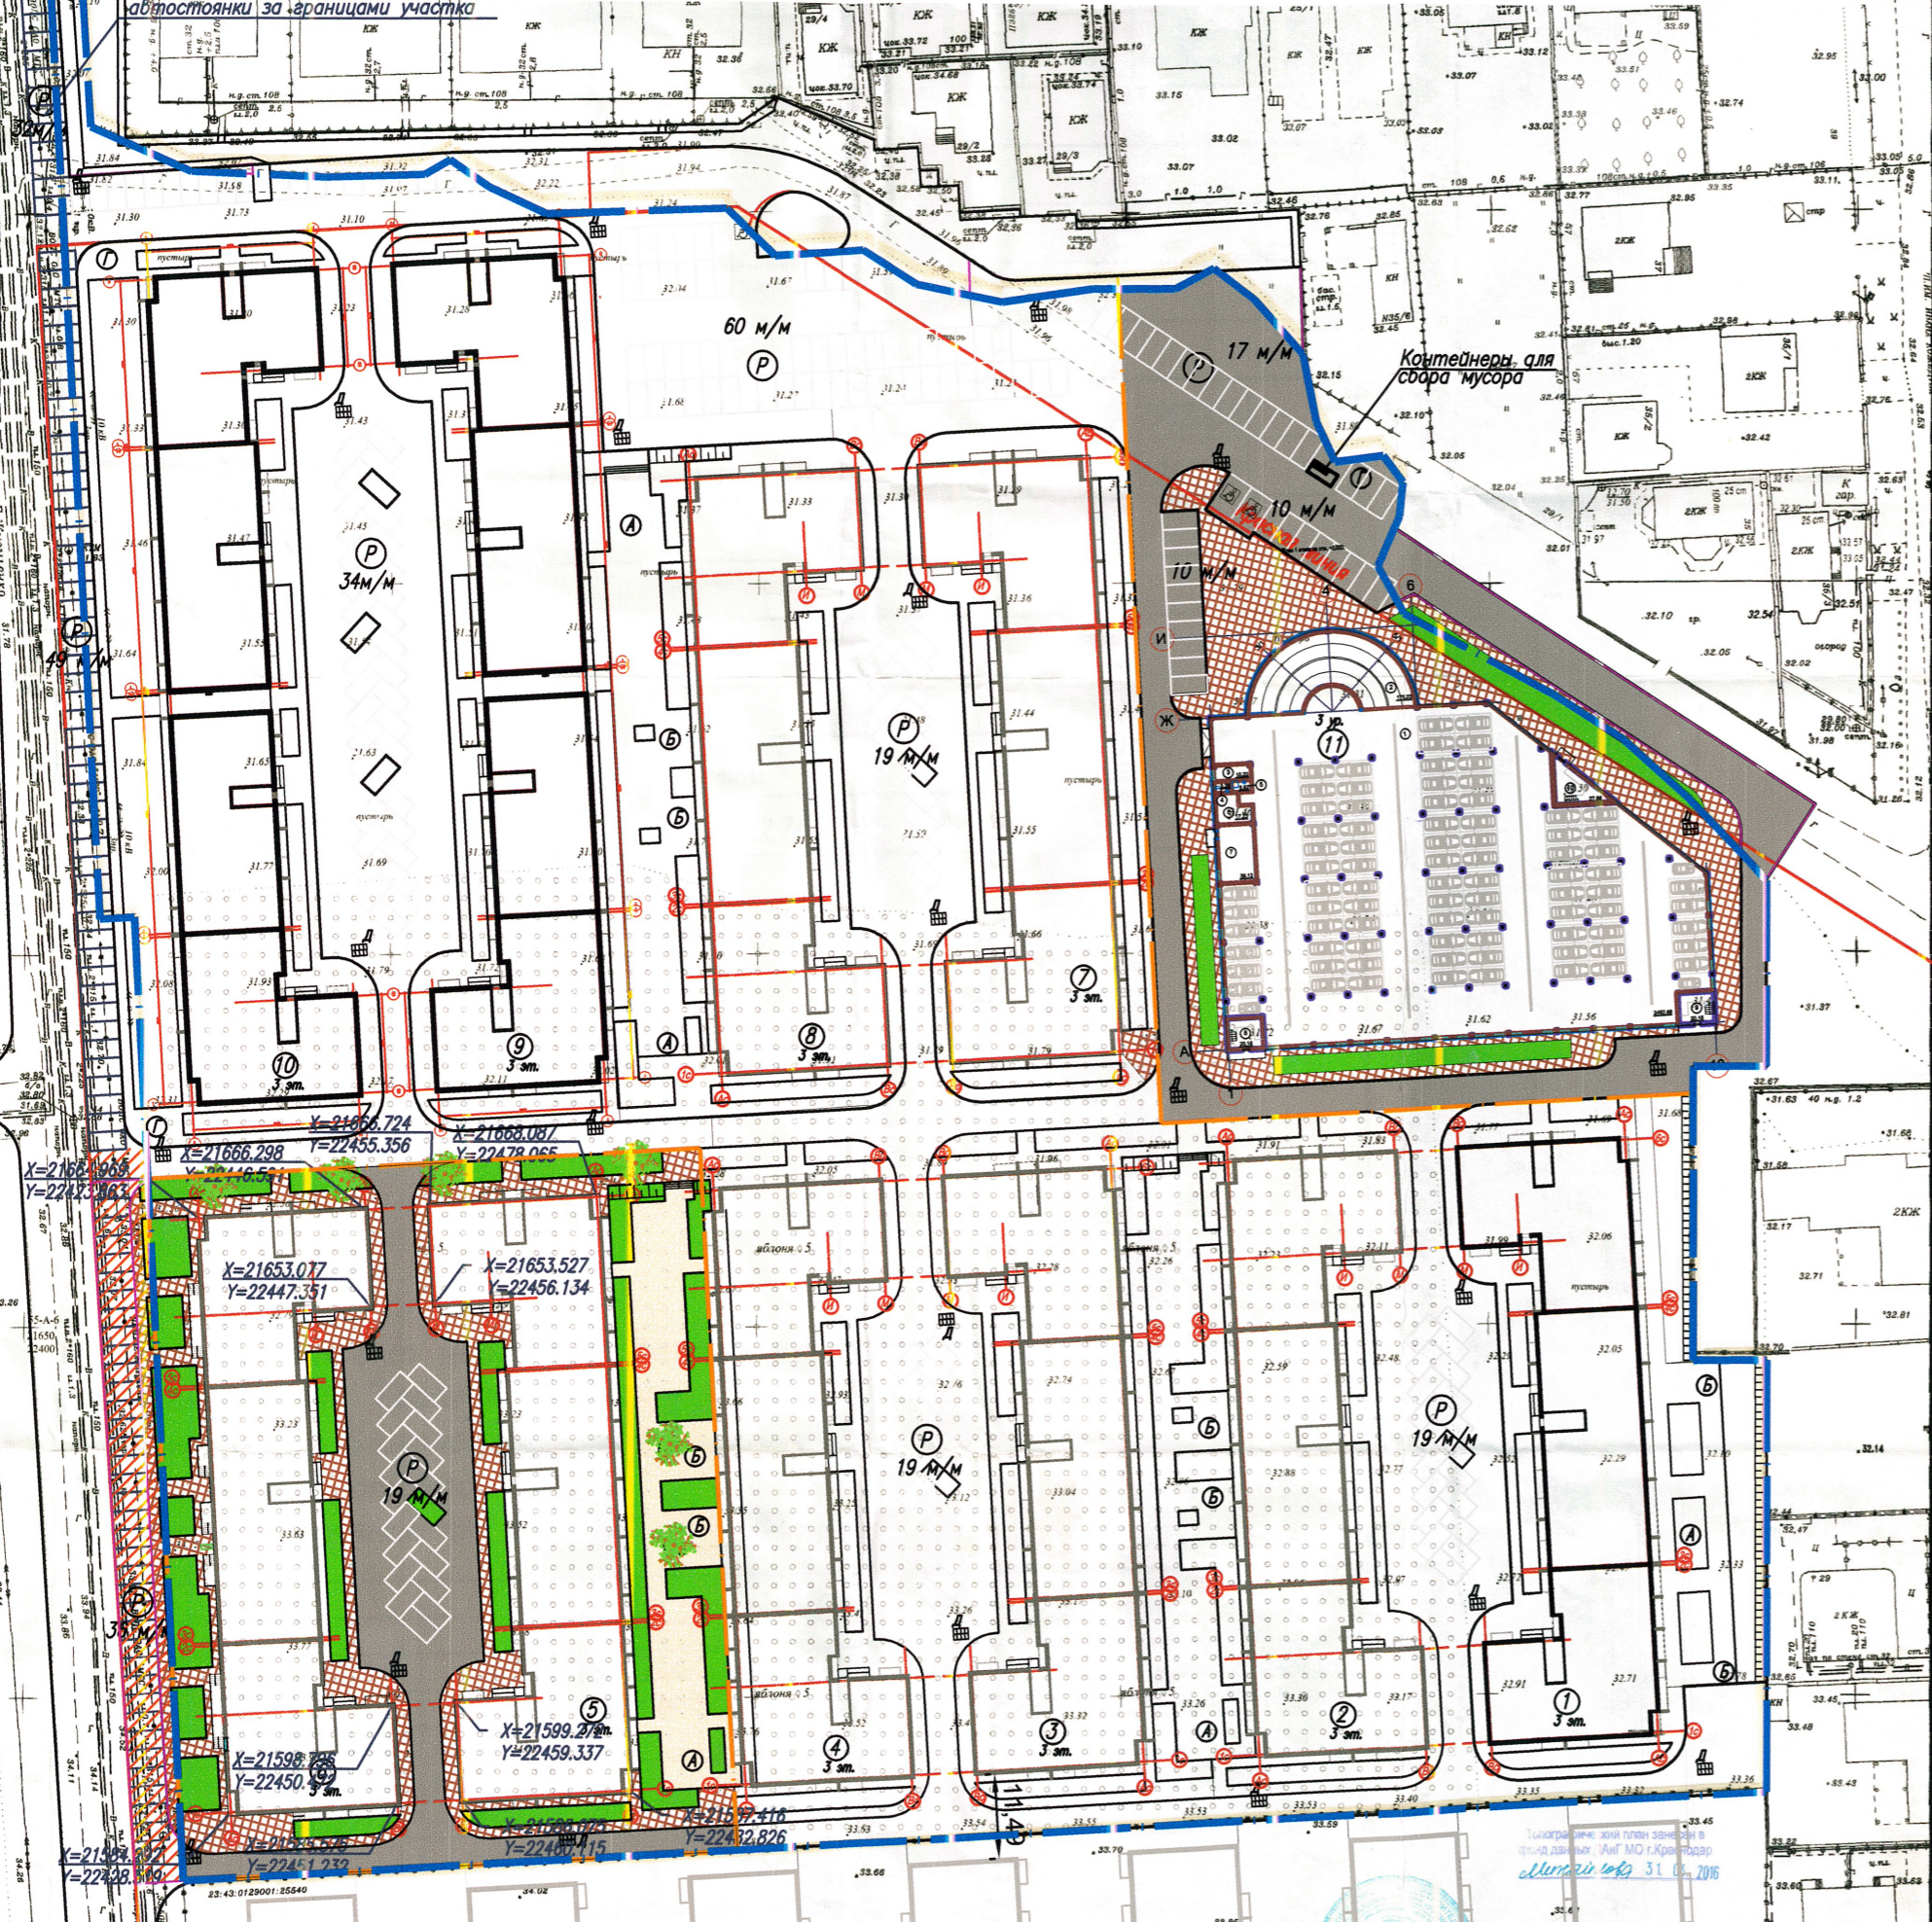

Условные обозначения

-  — Покрытие автодорог и площадок
-  — Покрытие тротуаров
-  — Покрытие площадок
-  — Газон
-  — Координаты пересечение осей

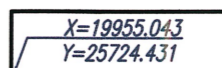В

ПРИМЕЧАНИЕ:
 *Избыток машинно-мест во 2-ом этапе строительства в многоуровневой парковке 209 м/м, предусматривается в благоустройстве 3-го этапа строительства

10